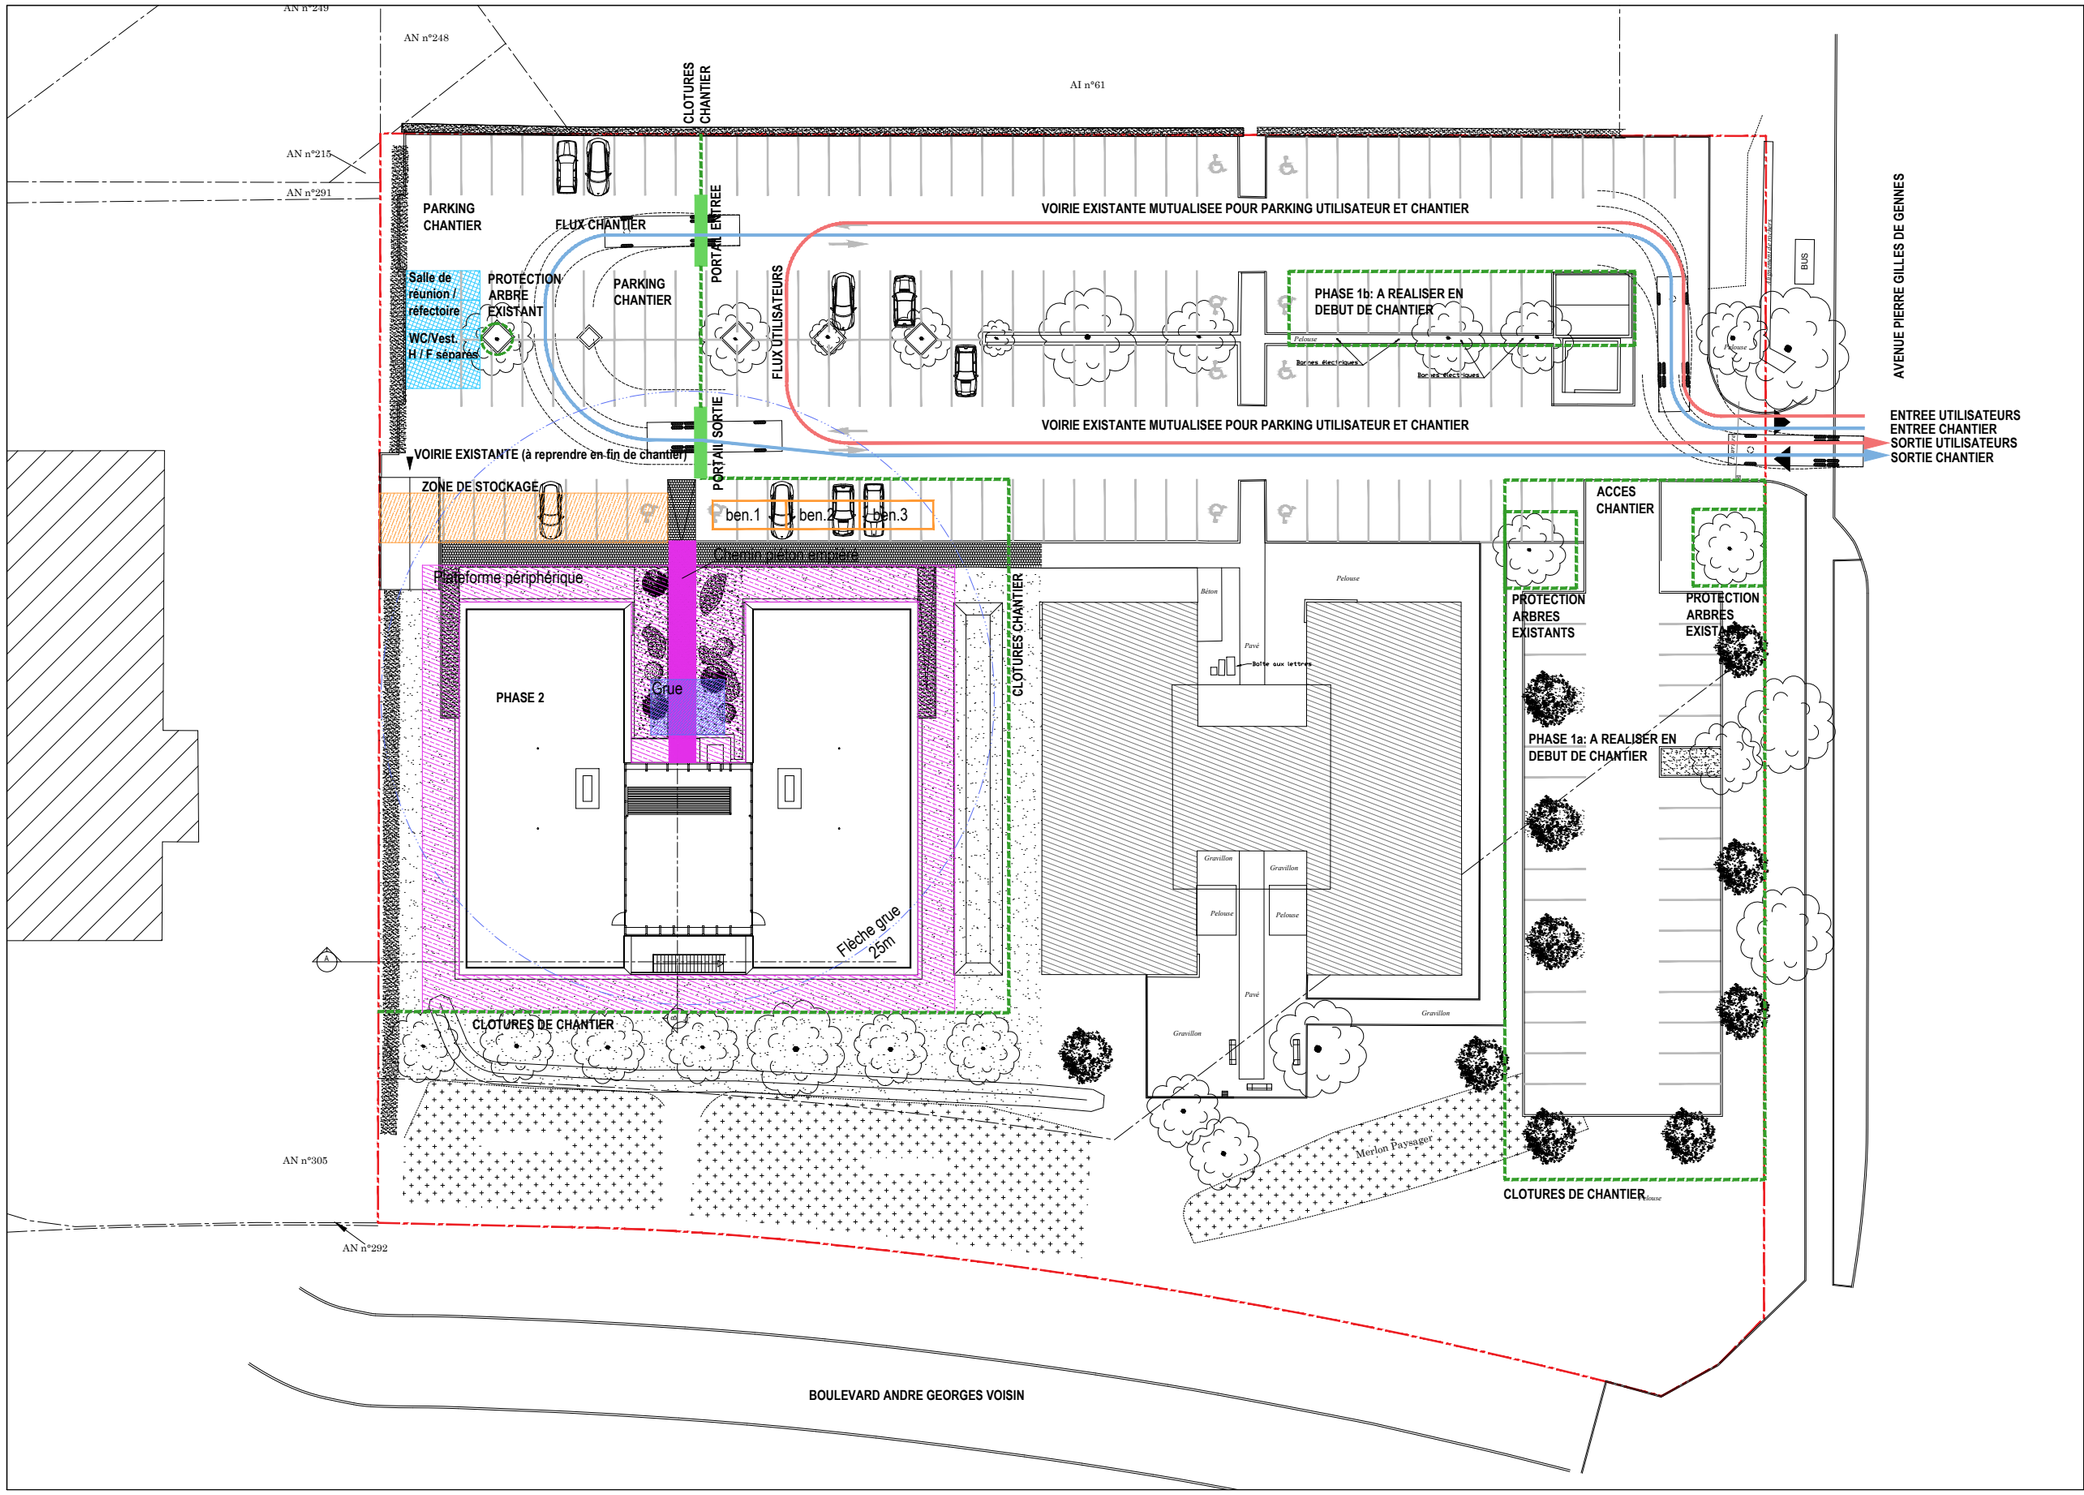

LEGENDE INSTALLATIONS DE CHANTIER

- Plateforme empierrée périphérie bâtiment largeur 3m
  LOT 1 VRD
- Plateforme empierrée pour cheminement piéton
  LOT 1 VRD
- Bungalow: Salle de réunion / réfectoire
  Pour 20 personnes
  Comprenant; tables, chaises, 5 casques, 1 armoire fermant à clé
  2 éviers, 2 frigos
  Bungalow: Vestiaires / sanitaires
  Séparés par sexe H / F
  comprenant WC, laves-main et douches
  LOT 2 GROS-OEUVRE
- Clôture" Héras" de chantier + protection arbres existants
  LOT 2 GROS OEUVRE
- Portails+portillon d'accès verrouillable
  + 1 boite à clés extérieure, à code
- +zone pour le stockage
  des matériaux et
  matériel (voirie existante)
- Fourniture de 3 bennes de
  tri 30m3 - LOT 2 GROS
  OEUVRE
- Emprise Grue
  LOT 2 GROS-OEUVRE
- Emprise flèche grue
  LOT 2 GROS OEUVRE

Bourgueil & Rouleau
architectes d.p.l.g.
46 Avenue de la Tranchée
37100 Tours
T : 02 47 54 53 89 - F : 02 47 54 15 99
E : agence@bourgueilrouleau-architectes.fr

Maîtrise d'ouvrage	IND	DATE	MODIFICATION	PROJET	CONSTRUCTION D'UN IMMEUBLE DE BUREAU 2 Avenue Pierre Gilles de Gennes				
CCI Touraine / TCA2 1 rue Schiller 37200 TOURS				DESSIN	PLAN INSTALLATION DE CHANTIER				
				ORIGINE	ARCHITECTE	ECHELLE	1:500	PRO/DCE	12
				REFERENCE		DATE	02/2026		