


écran extérieur
de radio

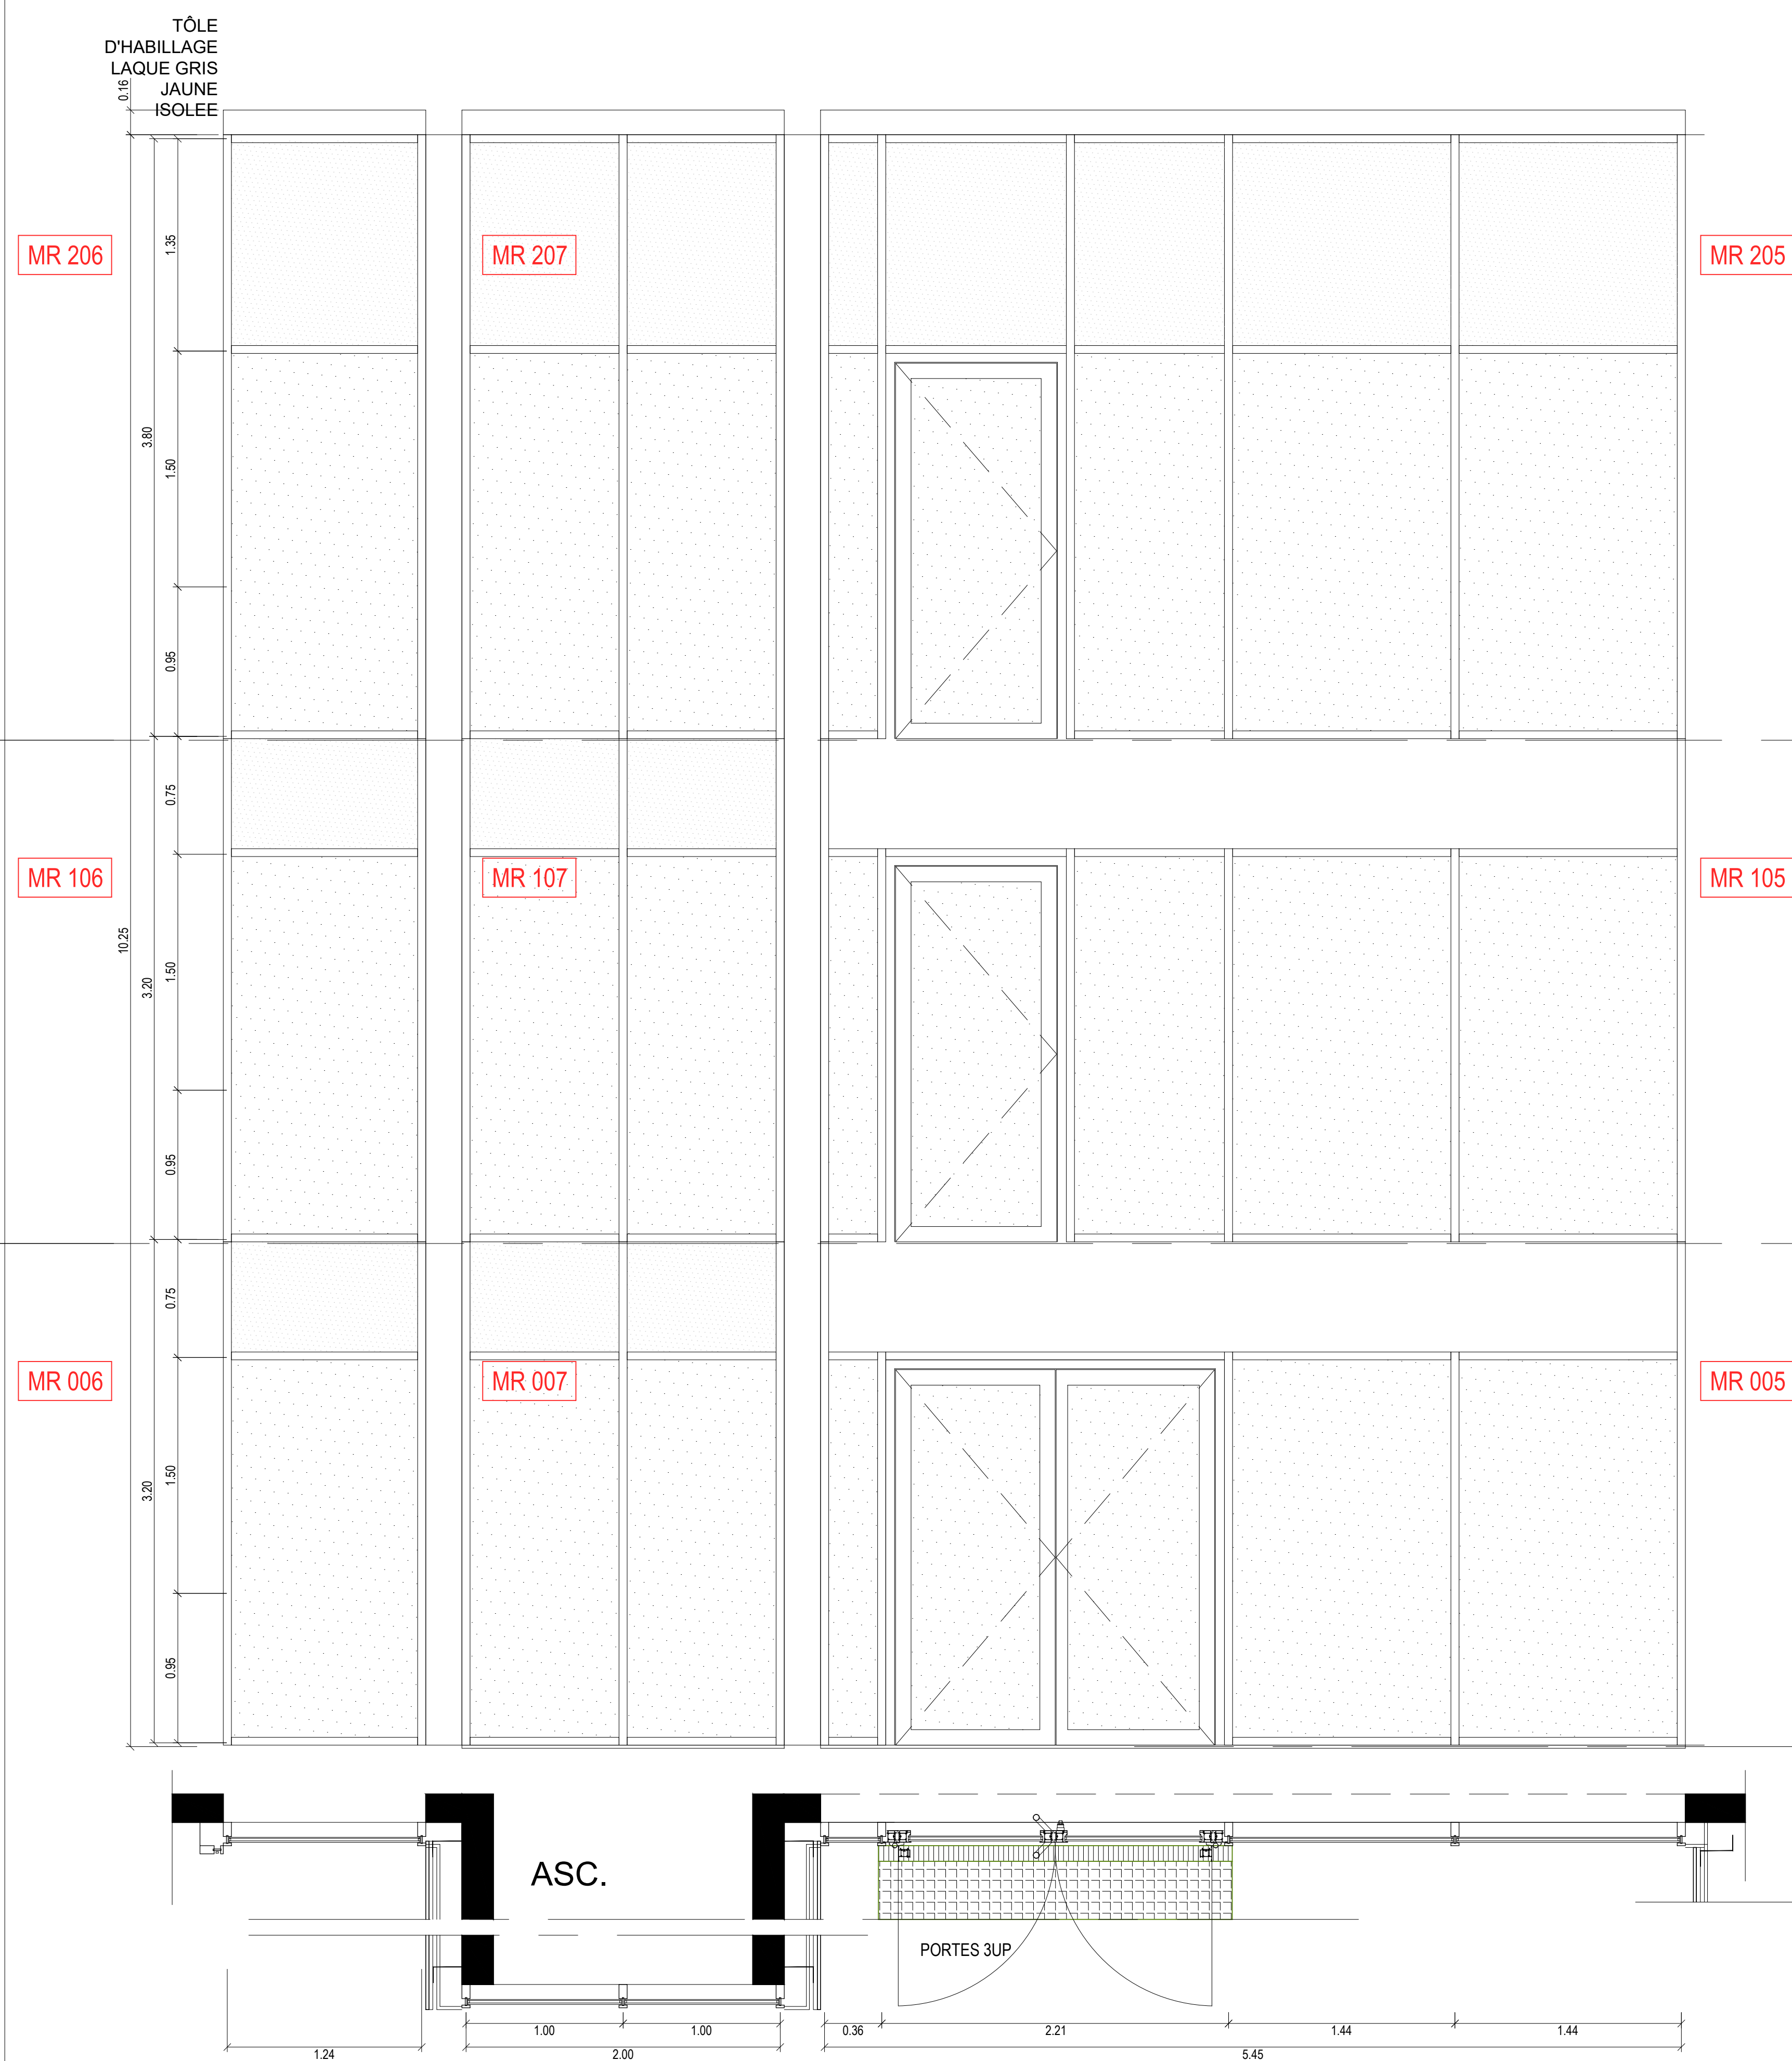

FACADE EST PARVIS

