
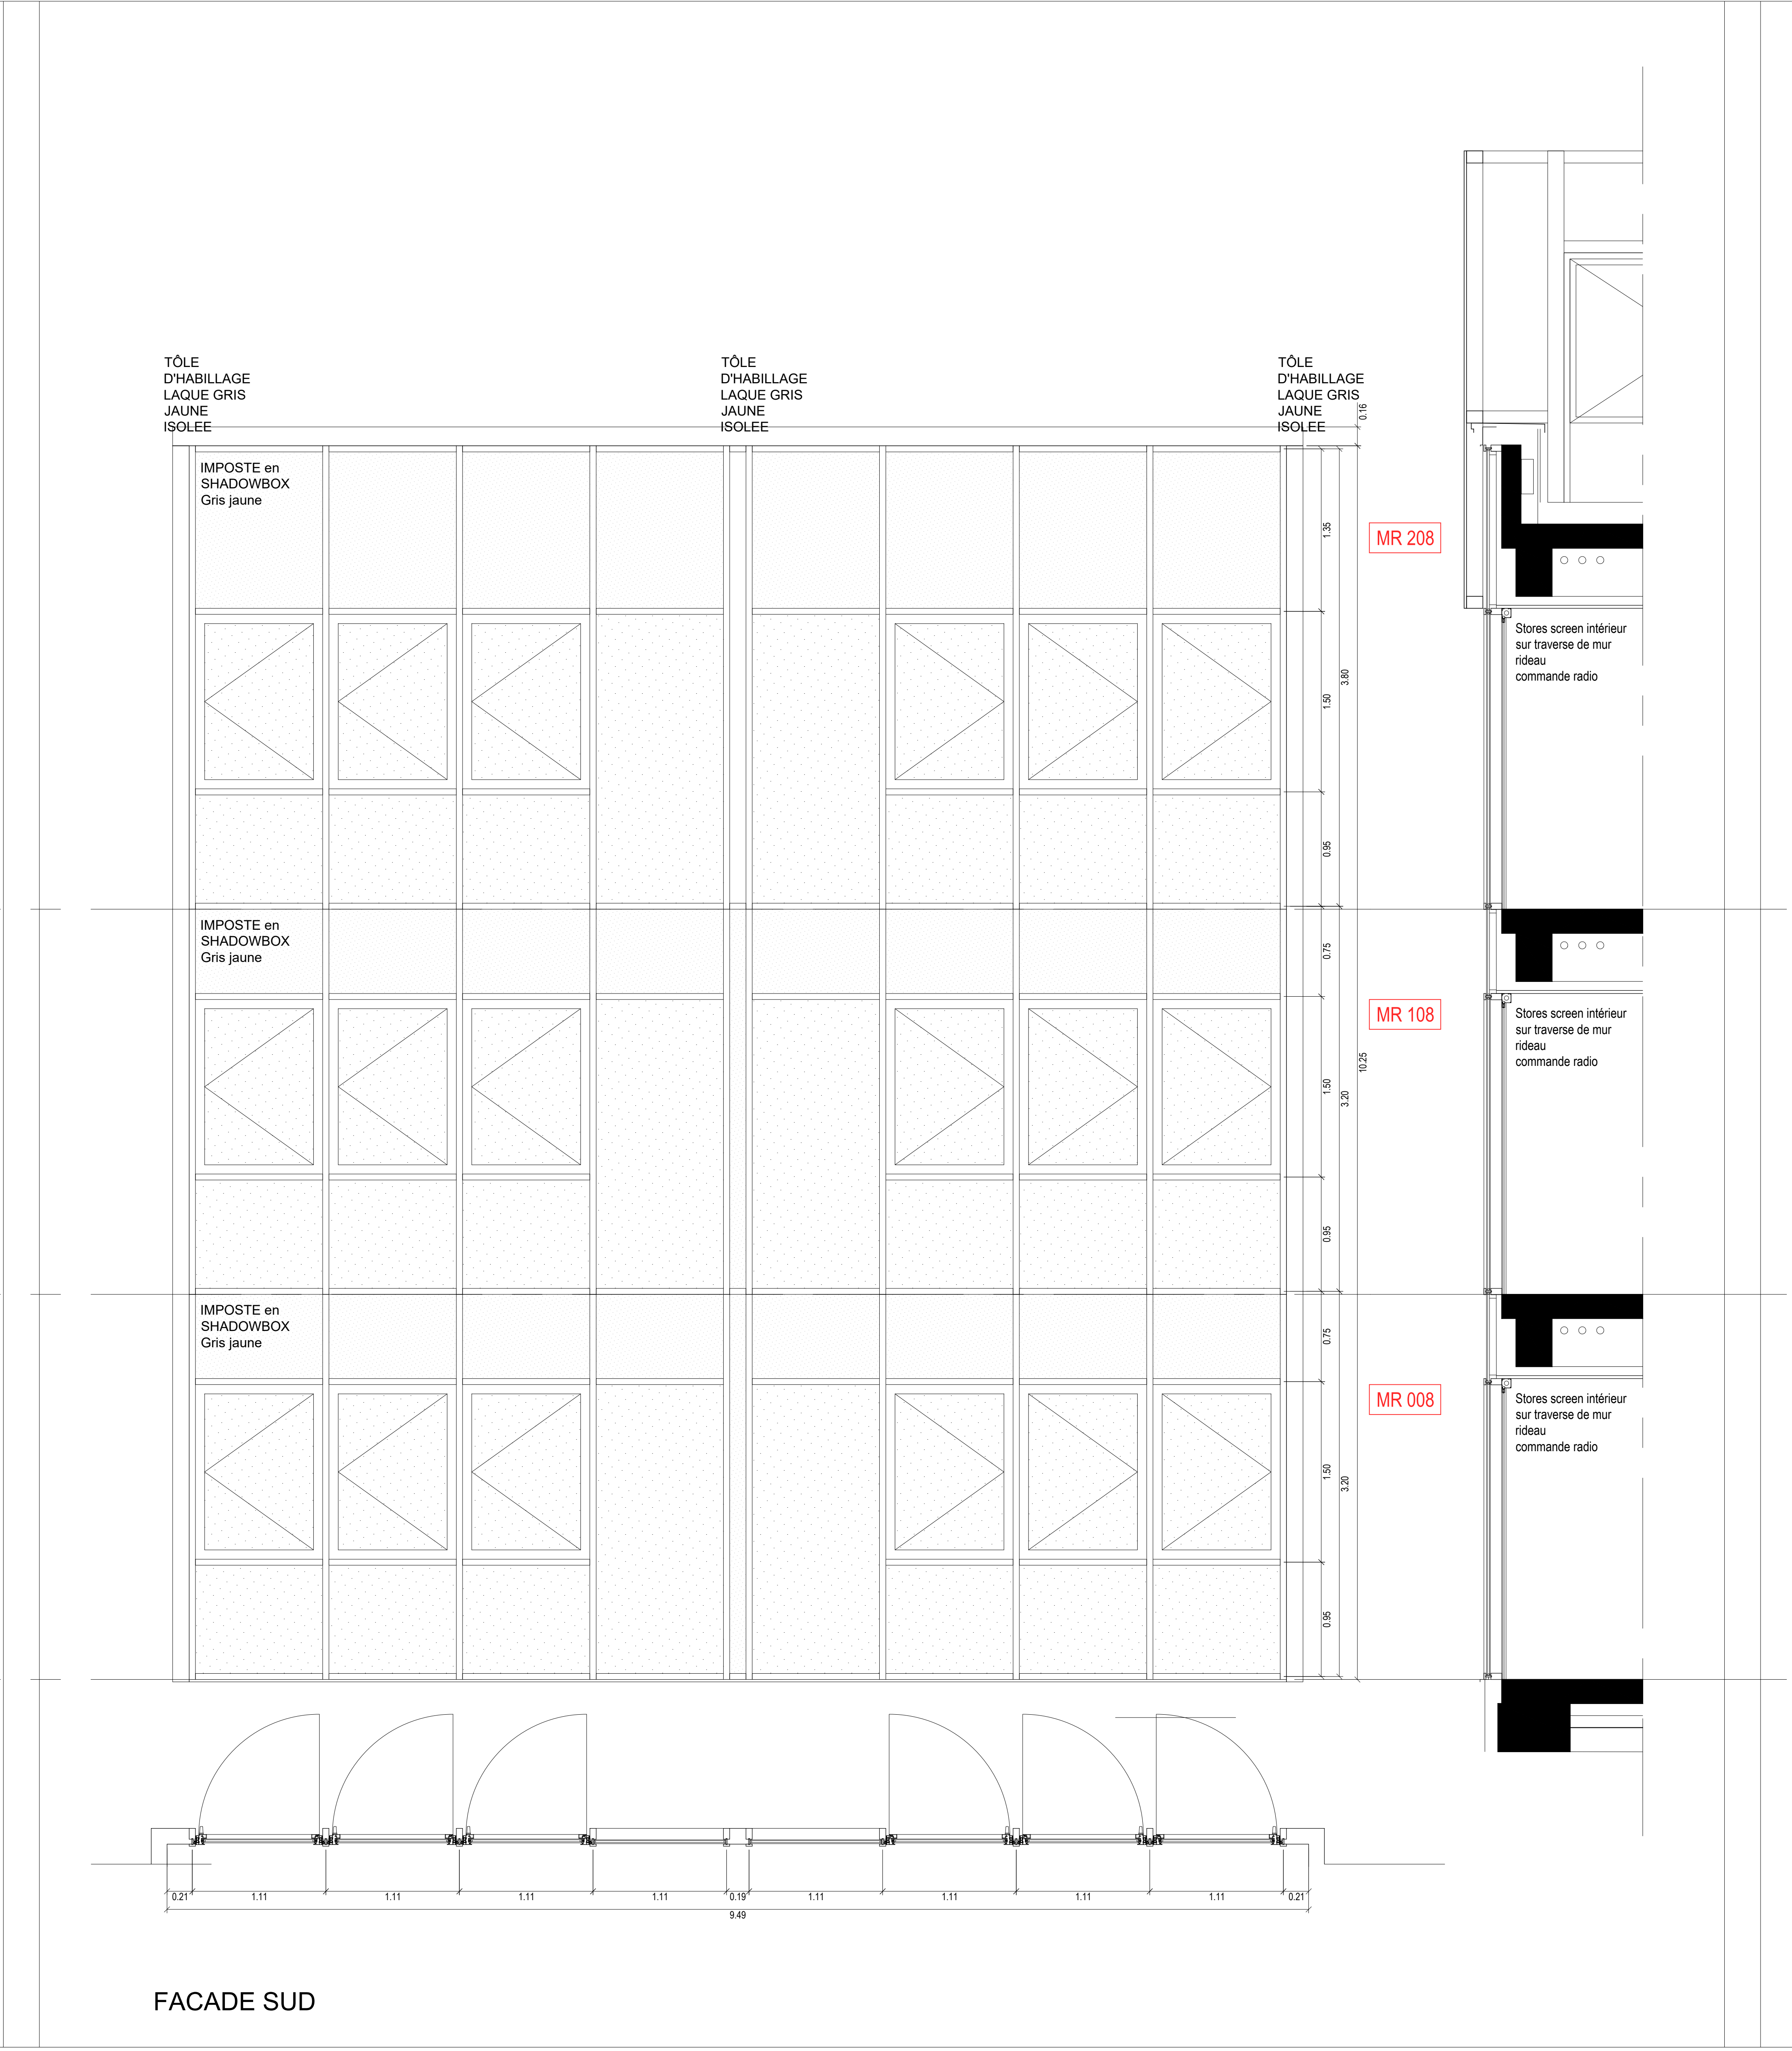
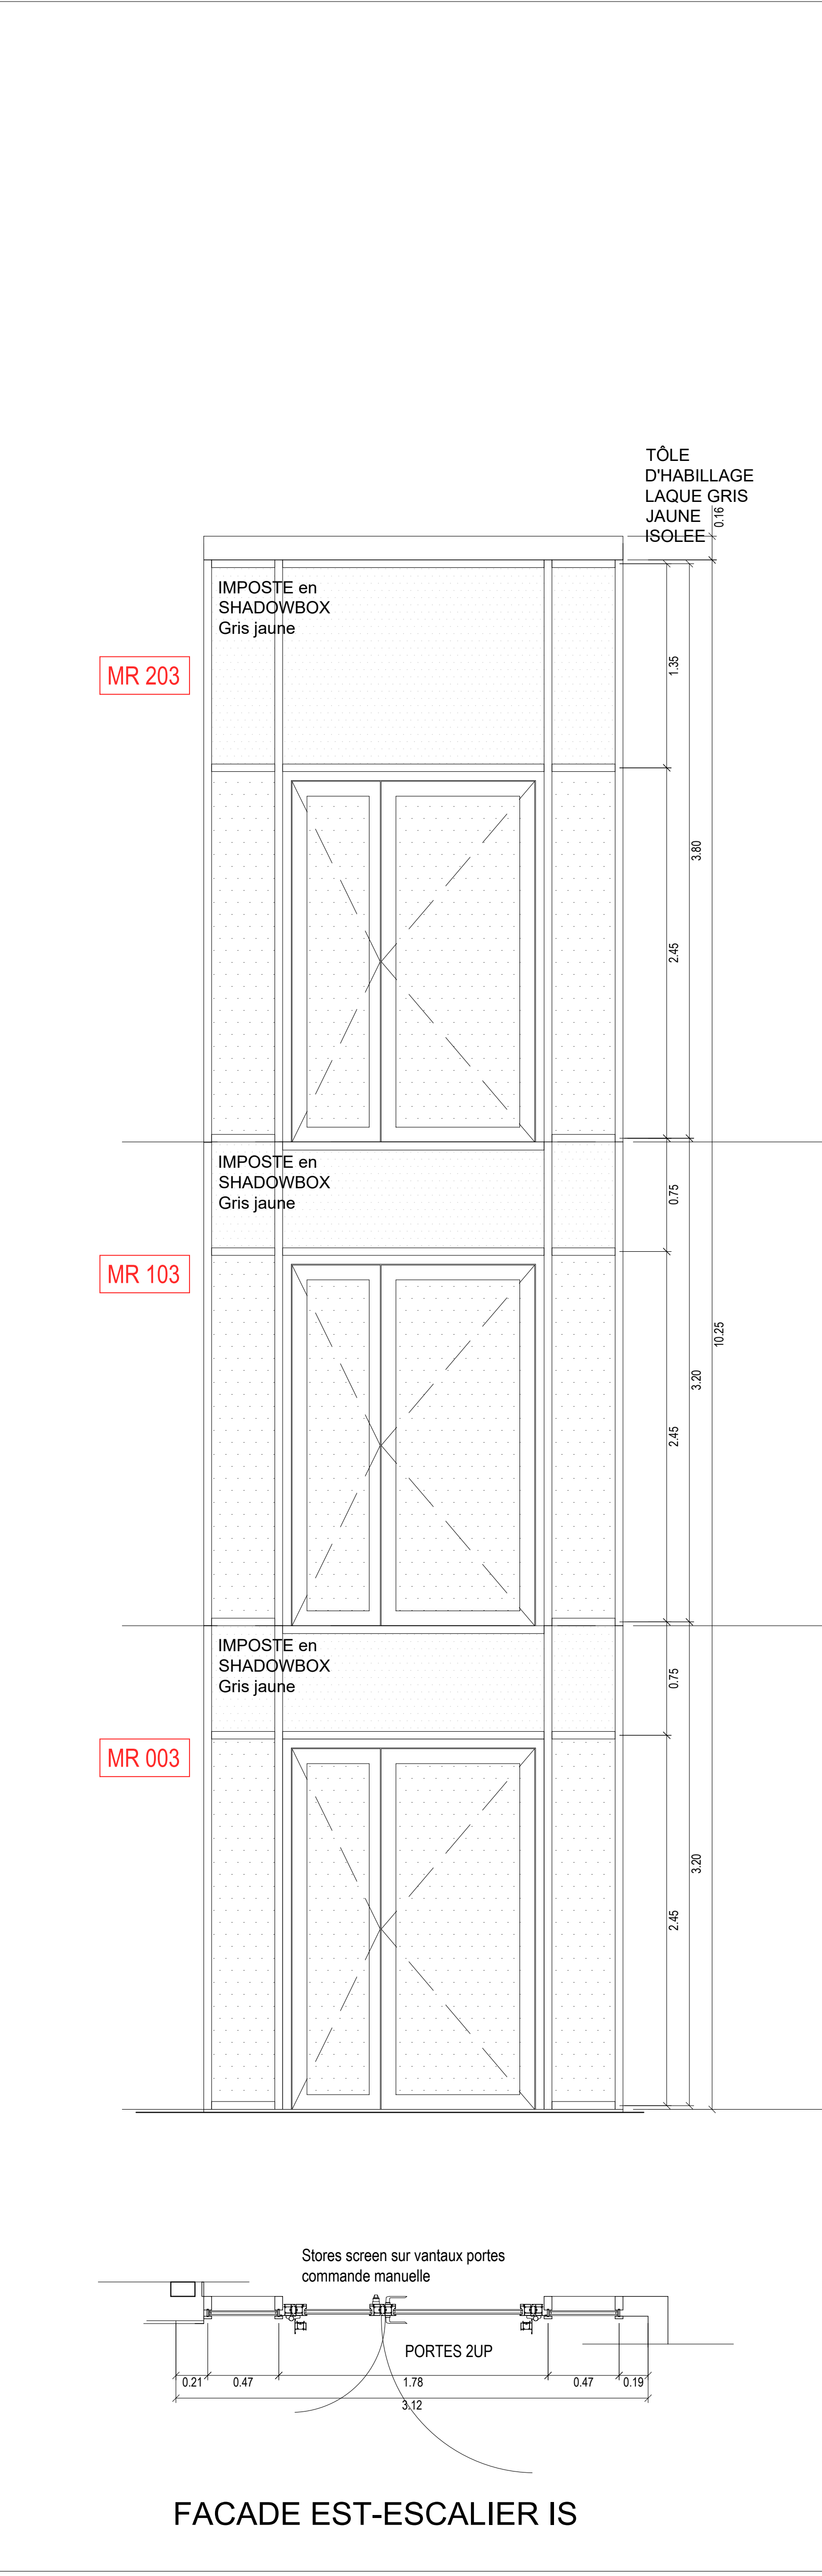
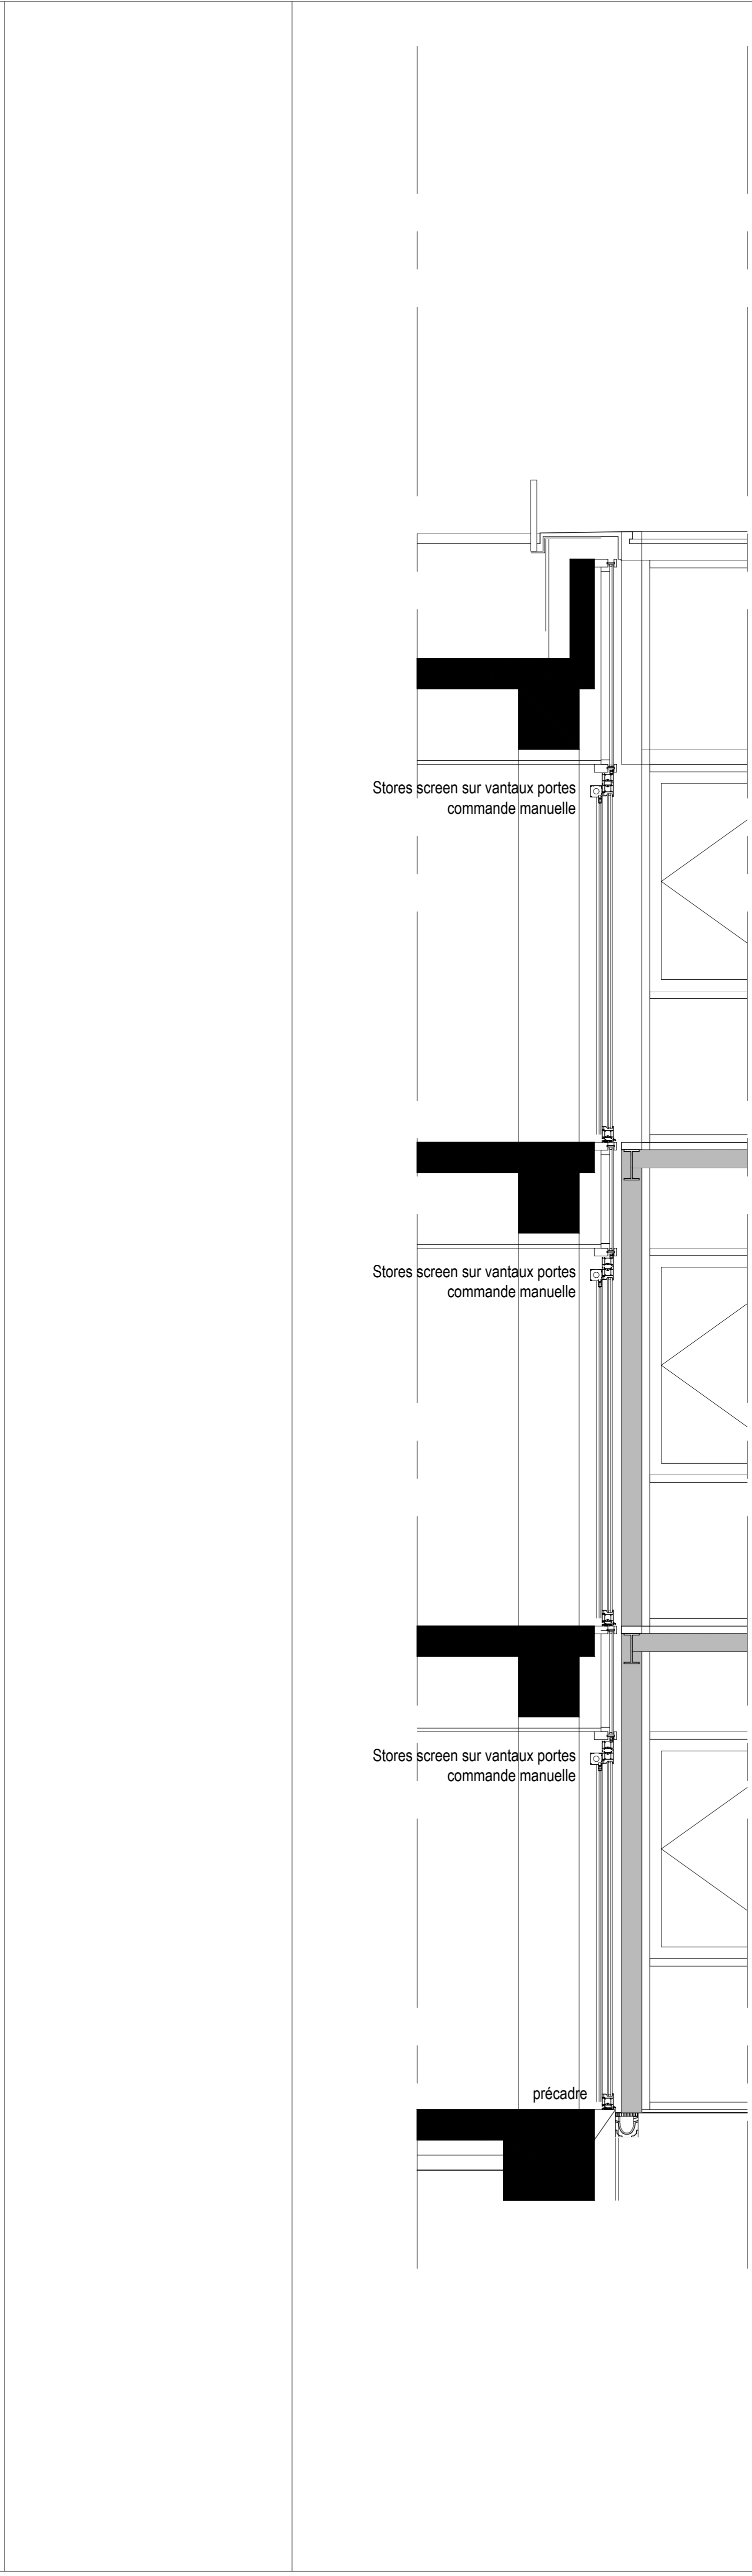


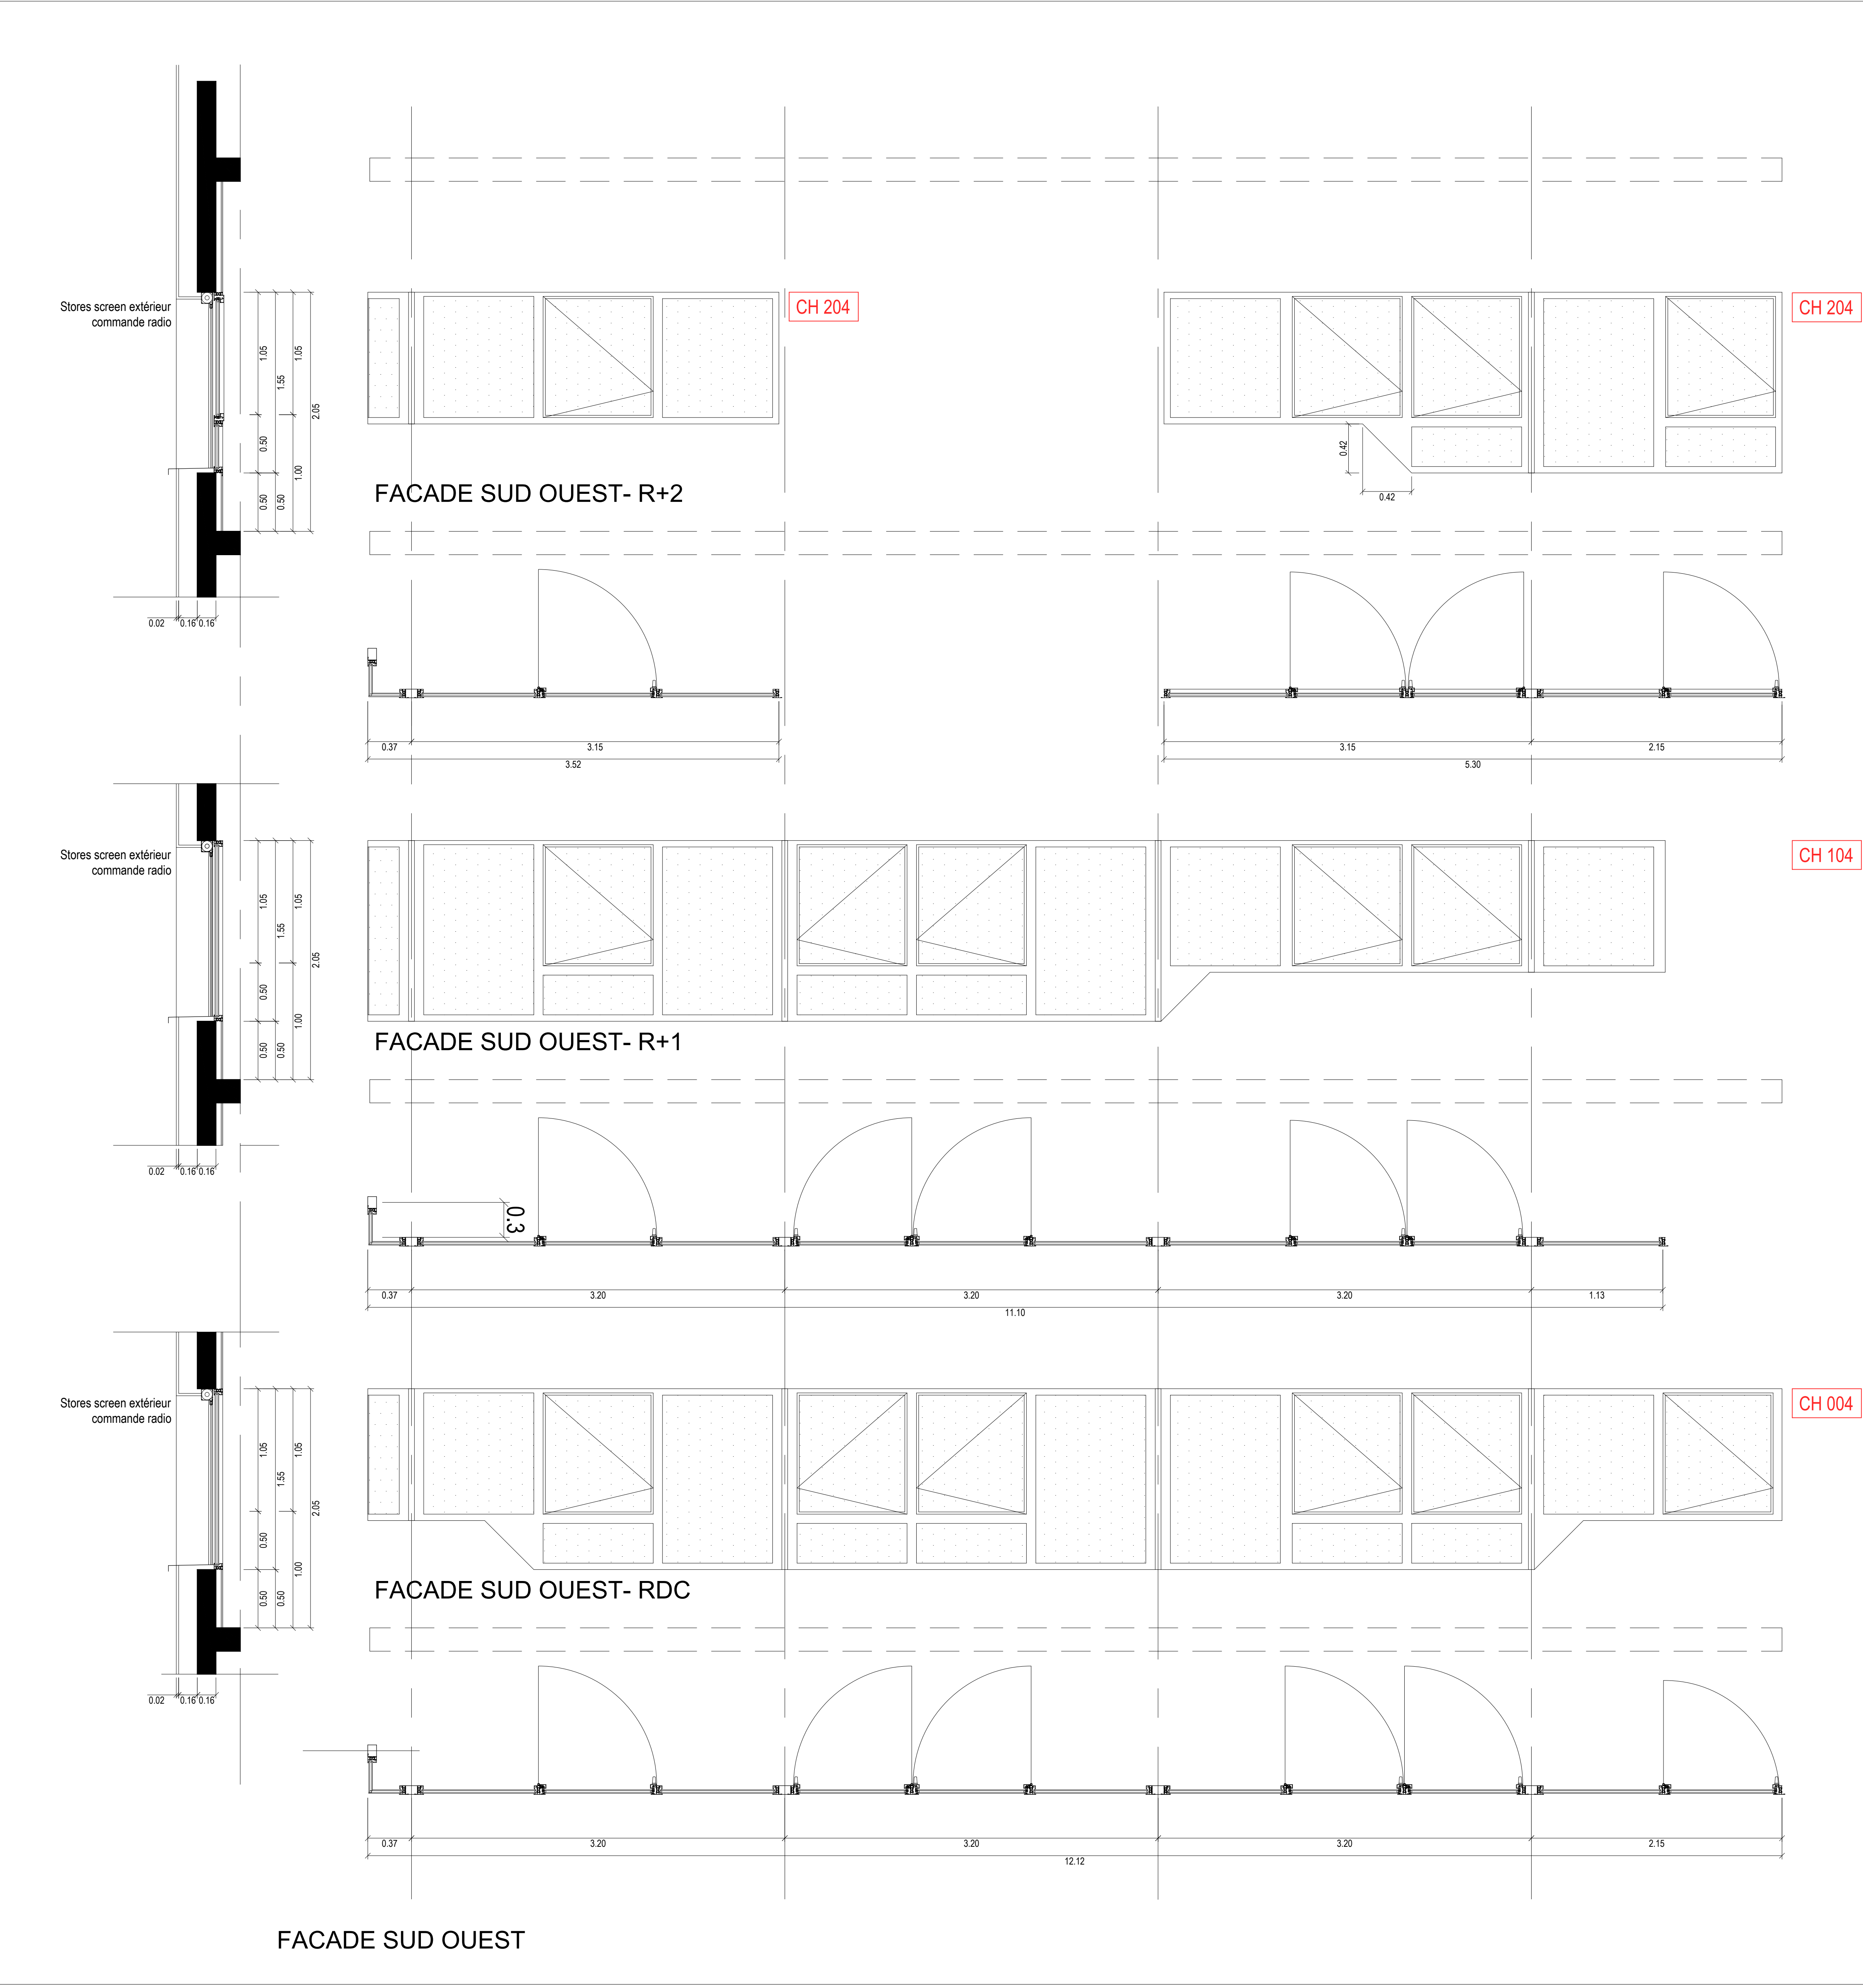

Bourguell & Rouleau

architectes d.p.l.c.

41 rue de la Tranchée

37000 Tours

T : 02 47 34 03 88

F : 02 47 34 03 89

E : agenc@bourguellrouleau-architectes.fr

Construction d'un immeuble de bureau

2, Avenue Pierre Gilles de Gennes - 37540 SAINT-CYR-SUR-LOIRE

Maîtrise d'ouvrage

SGI T&C2

5, rue Pina Bauah - 37200 TOURS

T : 02 47 47 20 30

VRD

INÉVIA

5, Quai de la Gare - 37070 MONTLOUIS SUR-LOIRE

T : 02 47 41 33 71

Mai : j.gachet@inevia.pro

BET FLUIDES - THERMIQUE - ELECTRICITE

BET CALLU

Rue Jacqueline Auriol - 37000 LA VILLE AUX DAMES

T : 02 47 50 91 16

Mai : contact@betcallu.fr

BET ACOUSTIQUE

ITAC

5, rue Menou - 44000 NANTES

T : 02 40 14 03 85

Mai : l.digout@itac-acoustique.fr

Bureau de Contrôle

Agave

28, rue des Frères Lumière - 37176 CHAMBRAY-LES-TOURS

T : 06 17 70 06 99

Mai : francois.conte@agave.com

BET STRUCTURE

AUBERT STRUCTURE

16, rue de la Motte - 37500 LA RICHE

T : 02 47 38 51 44

Mai : contact@aubert-structures.fr

Ordonnancement Pilotage Coordination

POLYTEC

ZAC La Collatgerie - 1, rue de la Braudière - 37510 BALLAN MIRE

T : 02 47 80 06 42

Mai : m.scorra@politec37.com

Economie de la construction

CVA

71b, Avenue André Magnot - 8504 - 37100 TOURS

T : 02 47 80 03 75

Mai : bureau@cva-economie.fr

Coordonnateur SPS

Agave

28, rue des Frères Lumière - 37176 CHAMBRAY-LES-TOURS

T : 06 17 70 06 99

Mai : francois.conte@agave.com

DOSSIER DE CONSULTATION

ETAT PROJET

NOUVEAU

DATE

MODIFICATION

ORDRE

ARCHITECTE

REFERENCE

ECHE

105

106

DATE

03/2026

CARNET MENUISERIES EXTERIEURES

DCE

9d