
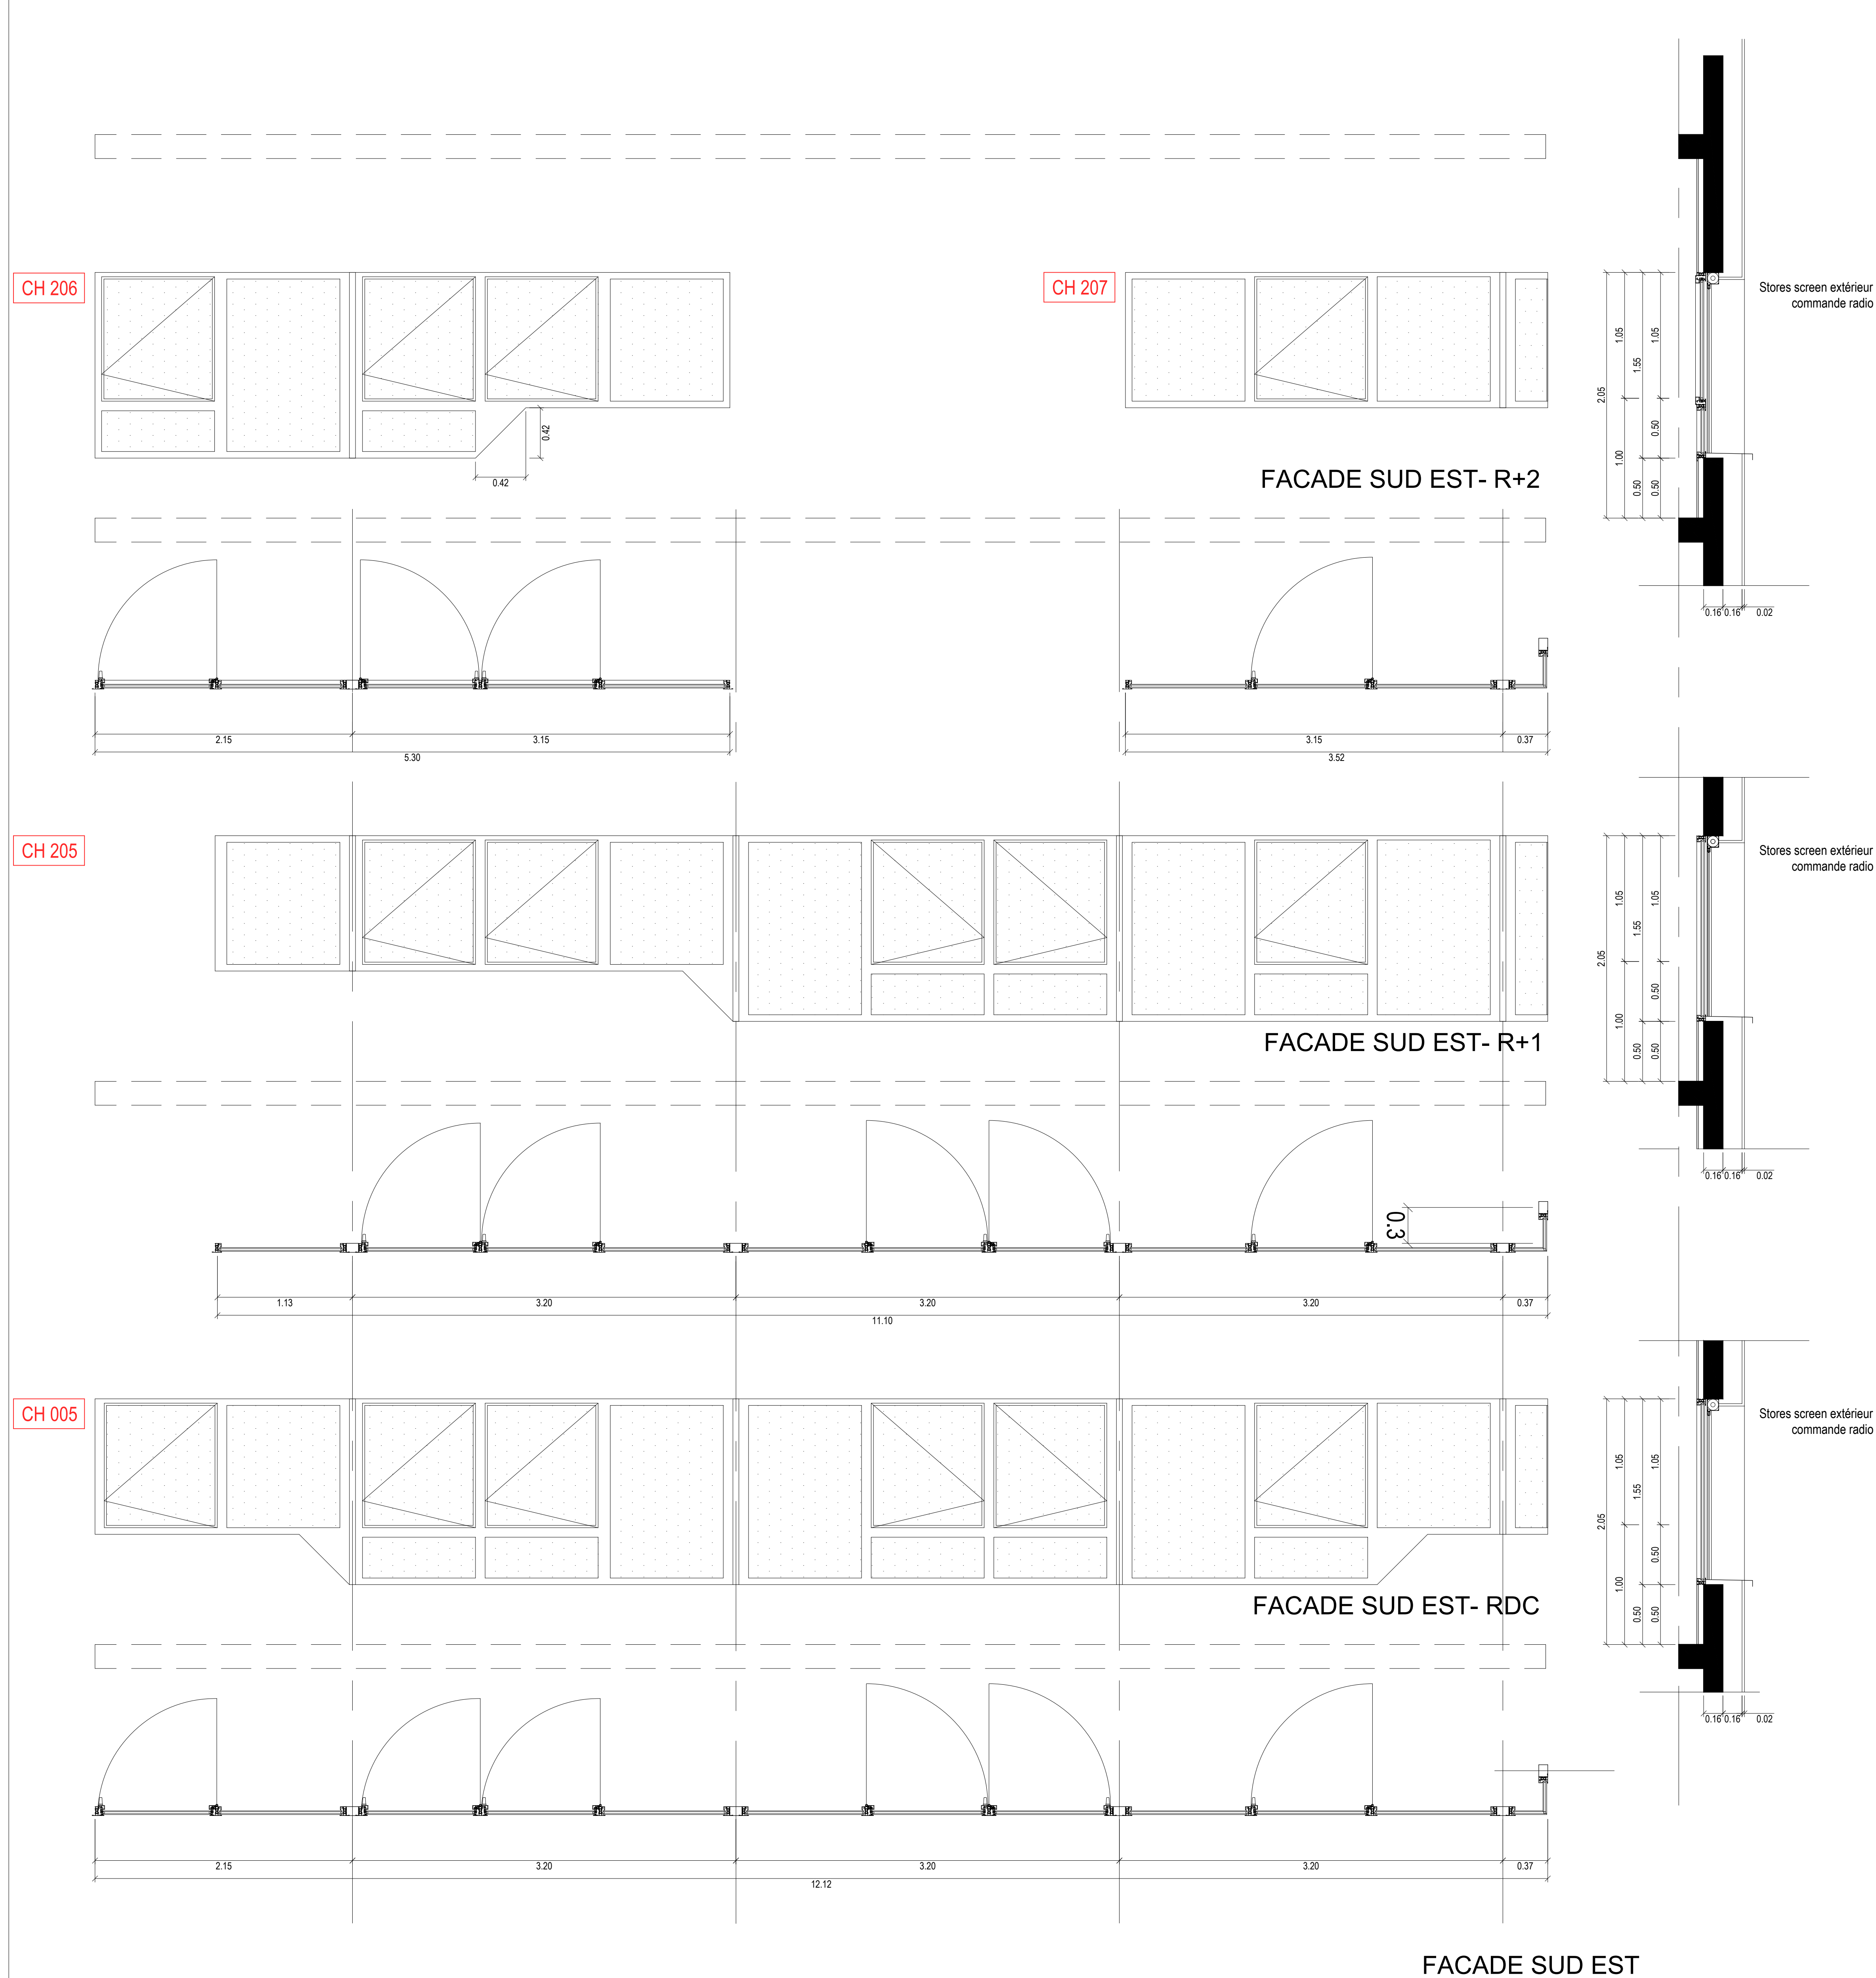


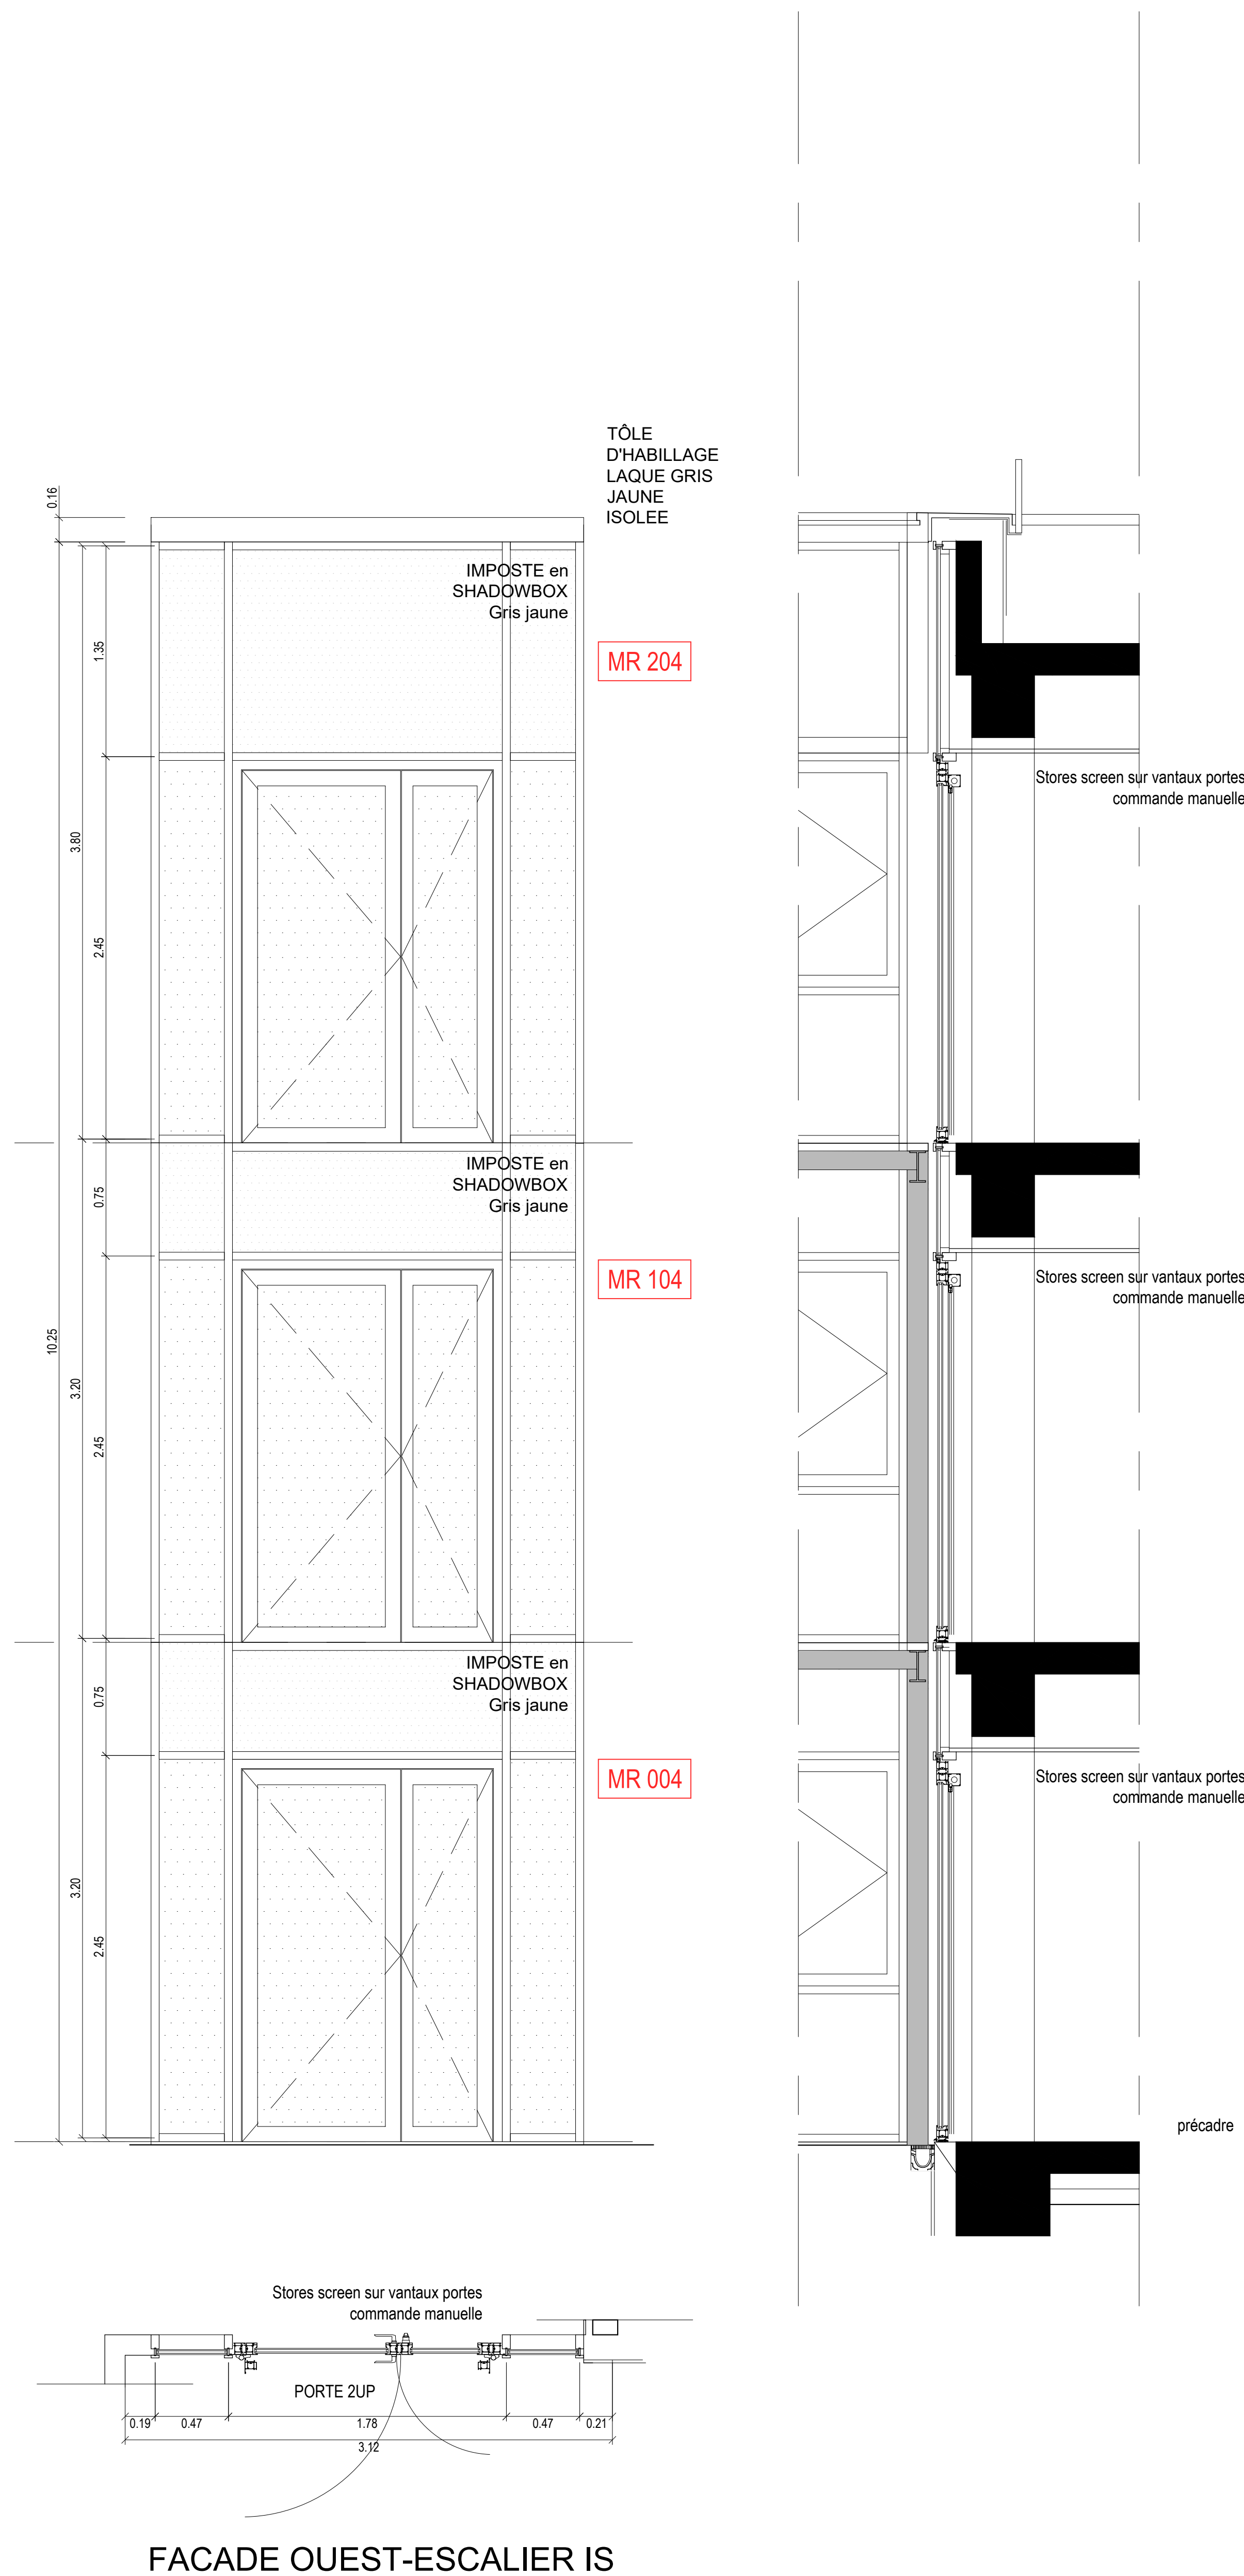

Bourgeois & Rouleau architectes d.p.s.c. 46 rue de la Tranchée 37100 Tours T : 02 47 54 15 89 F : 02 47 54 15 99 E : agence@bourgeoisrouleau-architectes.fr			
Construction d'un immeuble de bureau			
2, Avenue Pierre Gilles de Gennes - 37540 SAINT-CYR-SUR-LOIRE			
Maitrise d'ouvrage			
SCI TCA2 5, rue Pina Baudou - 37200 TOURS T : 02.47.47.20.30			
VRD INEVIA 9, Quai de la Gare - 37270 MONTLOUIS-SUR-LOIRE T : 02.47.41.33.71 Mail : garchette@inevia.pro	BET STRUCTURE AUBERT STRUCTURE 16, rue des Montils - 37520 LA RICHE T : 02.47.38.51.44 Mail : contact@aubert-structures.fr		
BET FLUIDES - THERMIQUE - ELECTRICITE BET CALLU Rue Jacqueline Aurioi - 37700 LA VILLE AUX DAMES T : 02.47.50.91.16 Mail : contact@betcallu.fr	Ordonnancement Pilotage Coordination POLYTEC ZAC La Châtaignerie - 1, rue de la Brisaillerie - 37510 BALLAN-MIRÉ T : 02.47.80.06.42 Mail : secretariat@polytec37.com		
BET ACOUSTIQUE ITAC 5, rue Menou - 44000 NANTES T : 02.40.14.01.95 Mail : dsapouret@taco-acoustique.fr	Economie de la construction C'A 70B, Avenue André Maginot - B504 - 37100 TOURS T : 02.47.80.31.75 Mail : bureau@c'a-economie.fr		
Bureau de Contrôle Apave 26, rue des Frères Lumière - 37176 CHAMBRAY-LES-TOURS T : 06.17.70.05.59 Mail : francois.ronca@apave.com	Coordonnateur SPS Apave 26, rue des Frères Lumière - 37176 CHAMBRAY-LES-TOURS T : 06.70.60.80.80 Mail : frank.jay@apave.com		
DOSSIER DE CONSULTATION			ETAT PROJET
INCE	DATE	MODIFICATION	
ORIGINE	ARCHITECTE	REFERENCE	ECH 1/25 Ind 0
			DATE 03/2026
CARNET MENUISERIES EXTERIEURES			DCE 9e