


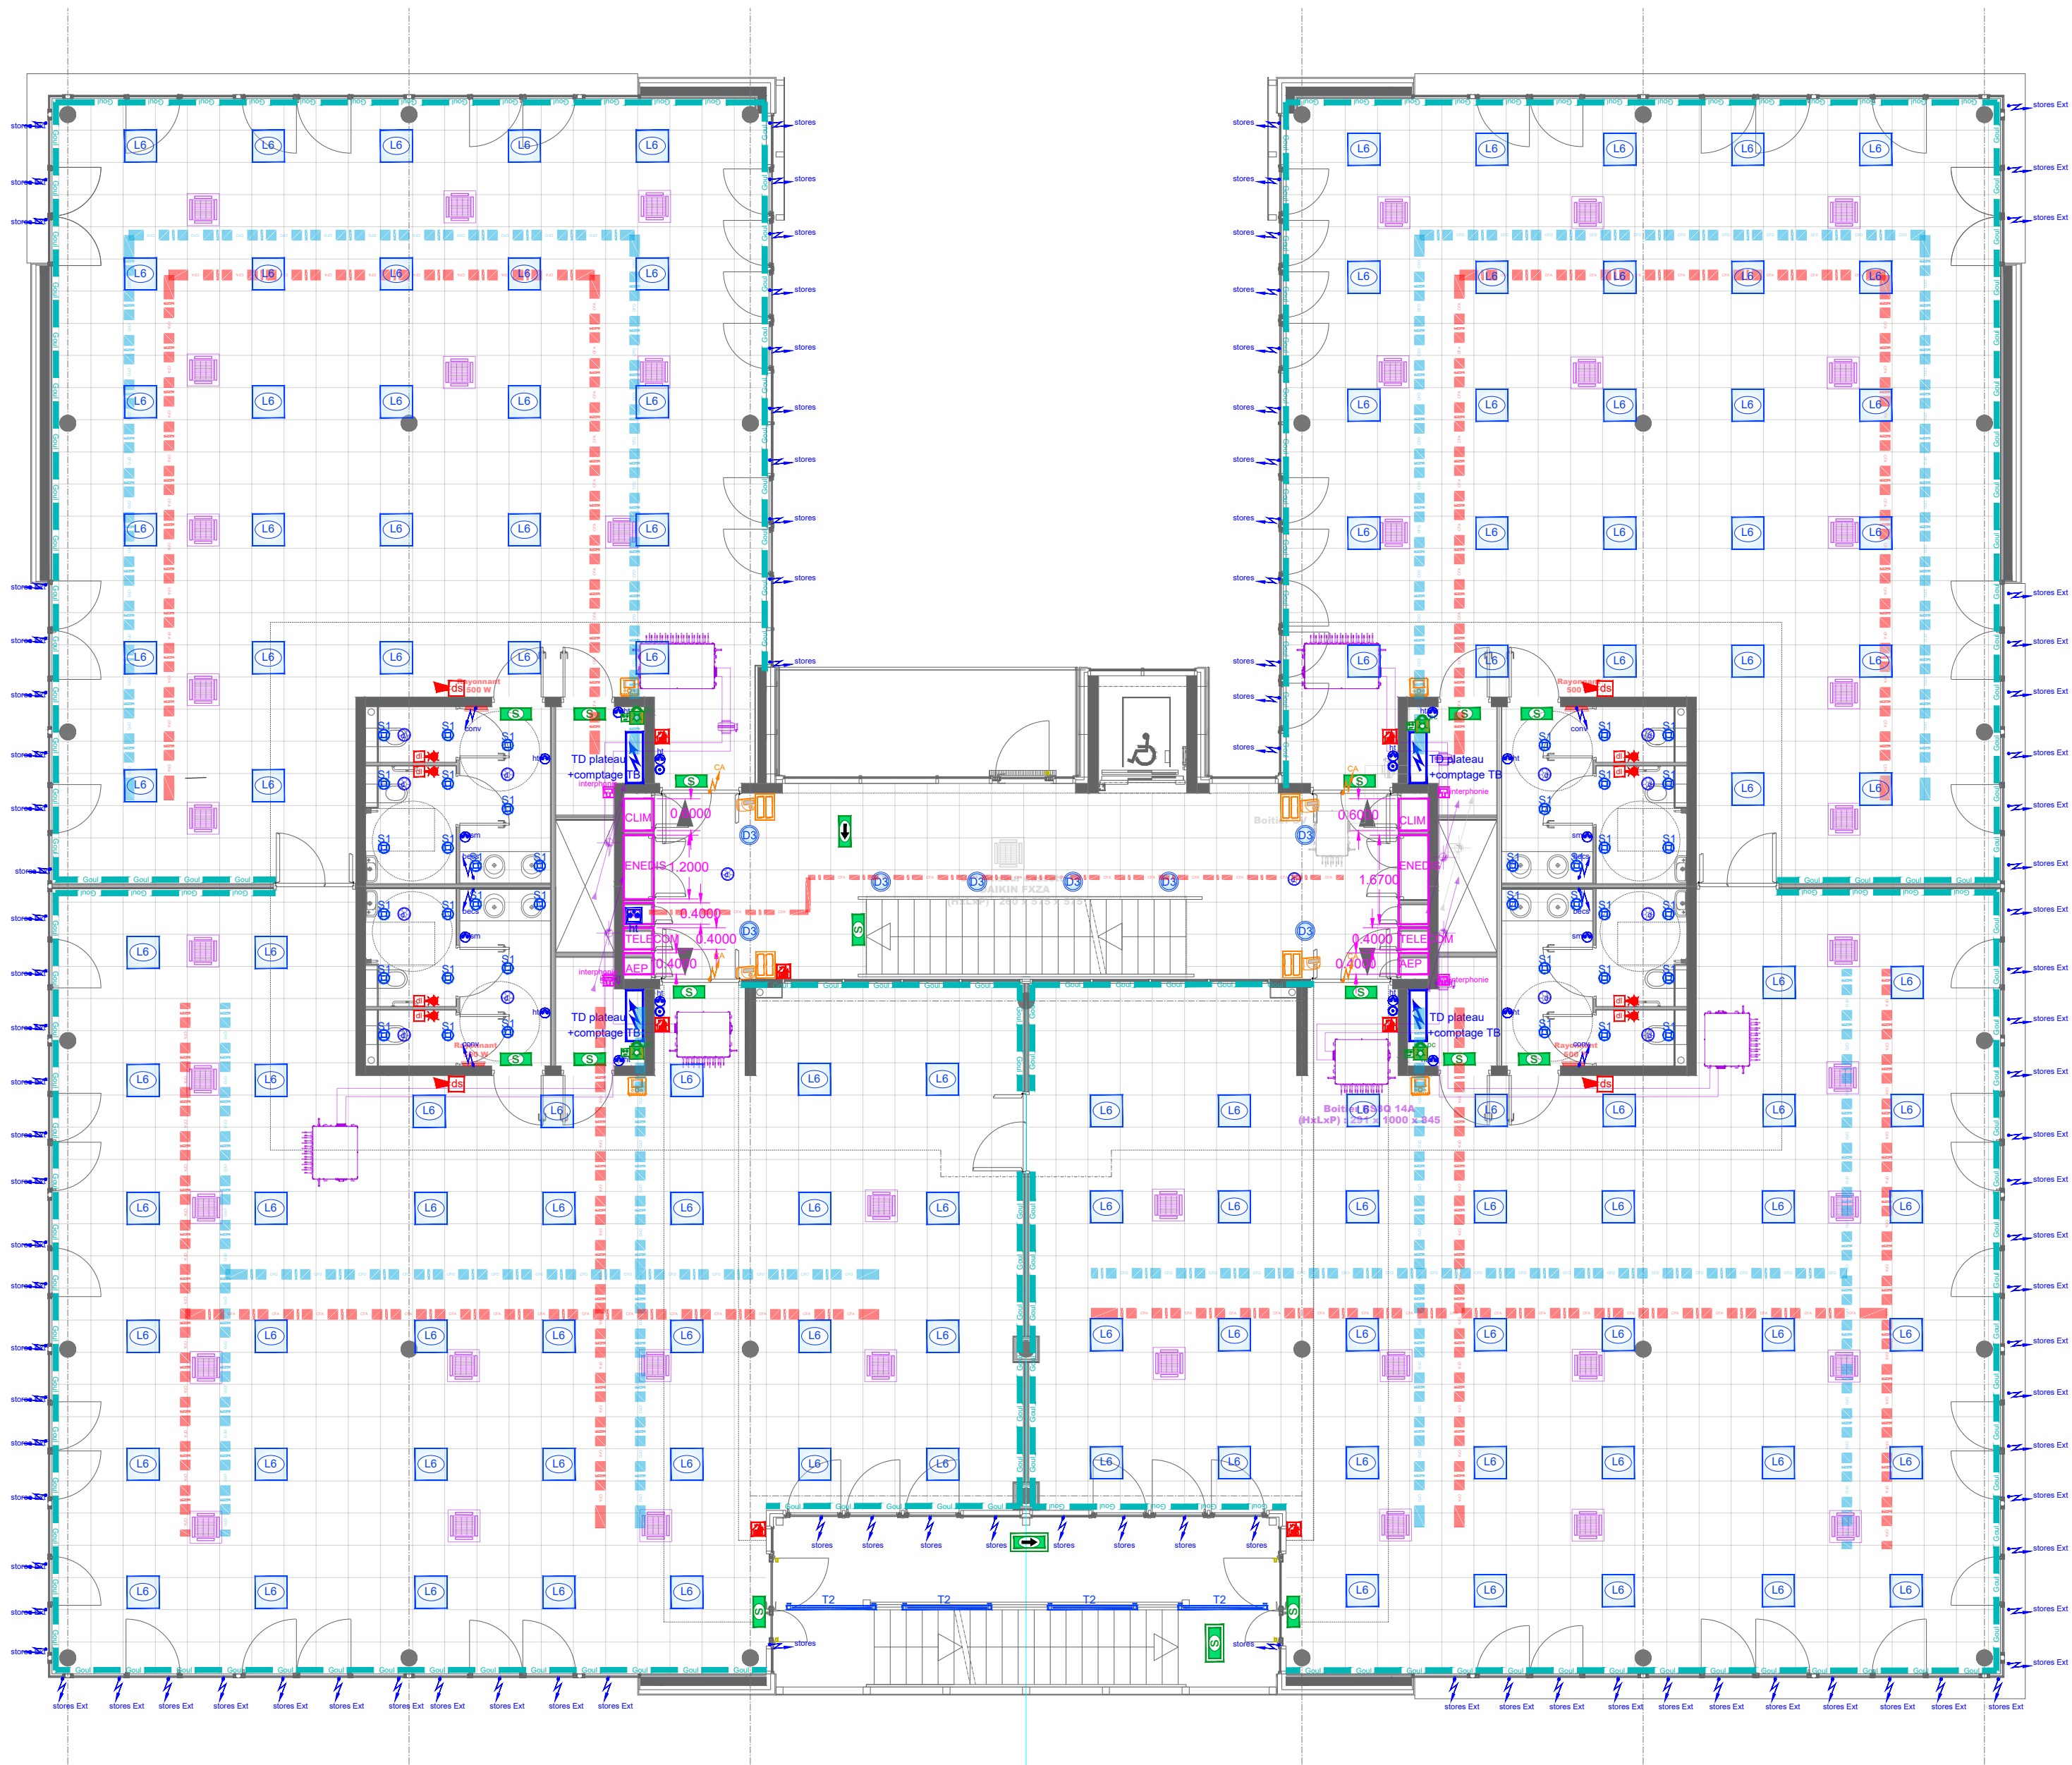

LÉGENDE			
	Armure distribution normale		Chemin de câbles CFO (Courants forts)
	Luminaire type S1		Chemin de câbles CFA (Courants faibles)
	Luminaire type T2		Goulotte 2 compartiments
	Luminaire type D3		Déclencheur manuel d'alarme incendie
	Luminaire type M4		Diffuseur sonore d'alarme incendie
	Luminaire type B5		Diffuseur lumineux d'alarme incendie
	Luminaire type L6		Bloc Autonome portable d'intervention sur PC dédiée
			Bloc Autonome d'éclairage de Sécurité saillie étanche "IK10"
			Bloc Autonome d'éclairage de Sécurité
	Bouton poussoir		Moniteur d'interphonie
	Détecteur 360° présence/luminosité encastré		Platine d'interphonie
	Prise de courant encastrée 2P+T-16A		Bouton poussoir d'ouverture porte
	Prise de courant saillie étanche 2P+T-16A		Lecteur de badge
	Coupure d'urgence		Sonnette porte palière
	Alimentation en attente		Alimentation contrôlée d'accès
	Borne IRVE		Déclencheur manuel de déclouillage d'issue contrôlée (Brie de Glace) vert
	Baie VDI		
	Prise RJ45 étanche		

Bourgueil & Rouleau
architectes d.p.l.g.

46 rue de la Tranchée
37100 Tours
T: 02 47 54 53 89
F: 02 47 54 15 99
E: agence@bourgueilrouleau-architectes.fr

Construction d'un immeuble de bureau

2, Avenue Pierre-de Gennes - 37540 SAINT-CYR-SUR-LOIRE

Maîtrise d'oustoresage

SCI TCA2
5, rue Pina Baush - 37200 TOURS
T: 02.47.47.20.30

storesD INEVIA 9, Quai de la gare - 37270 MONTLOUIS-SUR-LOIRE T: 02.47.41.33.71 Mail: j.guicheteau@inevia.DCE	BET STRUCTURE AUBERT STRUCTURE 16, rue des Montils - 37520 LA RICHE T: 02.47.38.51.44 Mail: contact@aubert-structures.fr
BET FLUIDES - THERMIQUE - ELECTRICITE BET CALLU Rue Jacqueline Auriol - 37700 LA VILLE AUX DAMES T: 02.47.50.91.16 Mail: contact@betcallu.fr	Ordonnancement Pilotage Coordination POLYTEC ZAC La Châtaigneraie -1, rue de la Briaudière - 37510 BALLAN-MIRE T: 02.47.80.06.42 Mail:secretariat@polytec37.com
BET ACOUSTIQUE ITAC 5, rue Menou - 44000 NANTES T: 02.40.14.01.95 Mail: l.dagouret@itac-acoustique.fr	Economie de la construction C2A 70b, Avenue André Maginot - B504 - 37100 TOURS T: 02.47.80.31.75 Mail: bureau@c2a-economie.fr
Bureau de Contrôle Apave 26, rue des Frères Lumières - 37176 CHAMBRAY-LES-TOURS T: 06.17.70.05.59 Mail: francois.ronce@apave.com	Coordonnateur SPS Apave 26, rue des Frères Lumières - 37176 CHAMBRAY-LES-TOURS T: 06.70.60.80.60 Mail: franck.jay@apave.com

DCE						ETAT PROJET		
INDICE	DATE	MODIFICATION						
ORIGINE	ARCHITECTE	REFERENCE		ECH	1/100		DATE	03/2026
PLAN ÉLECTRICITÉ R+1							DCE	EL02