


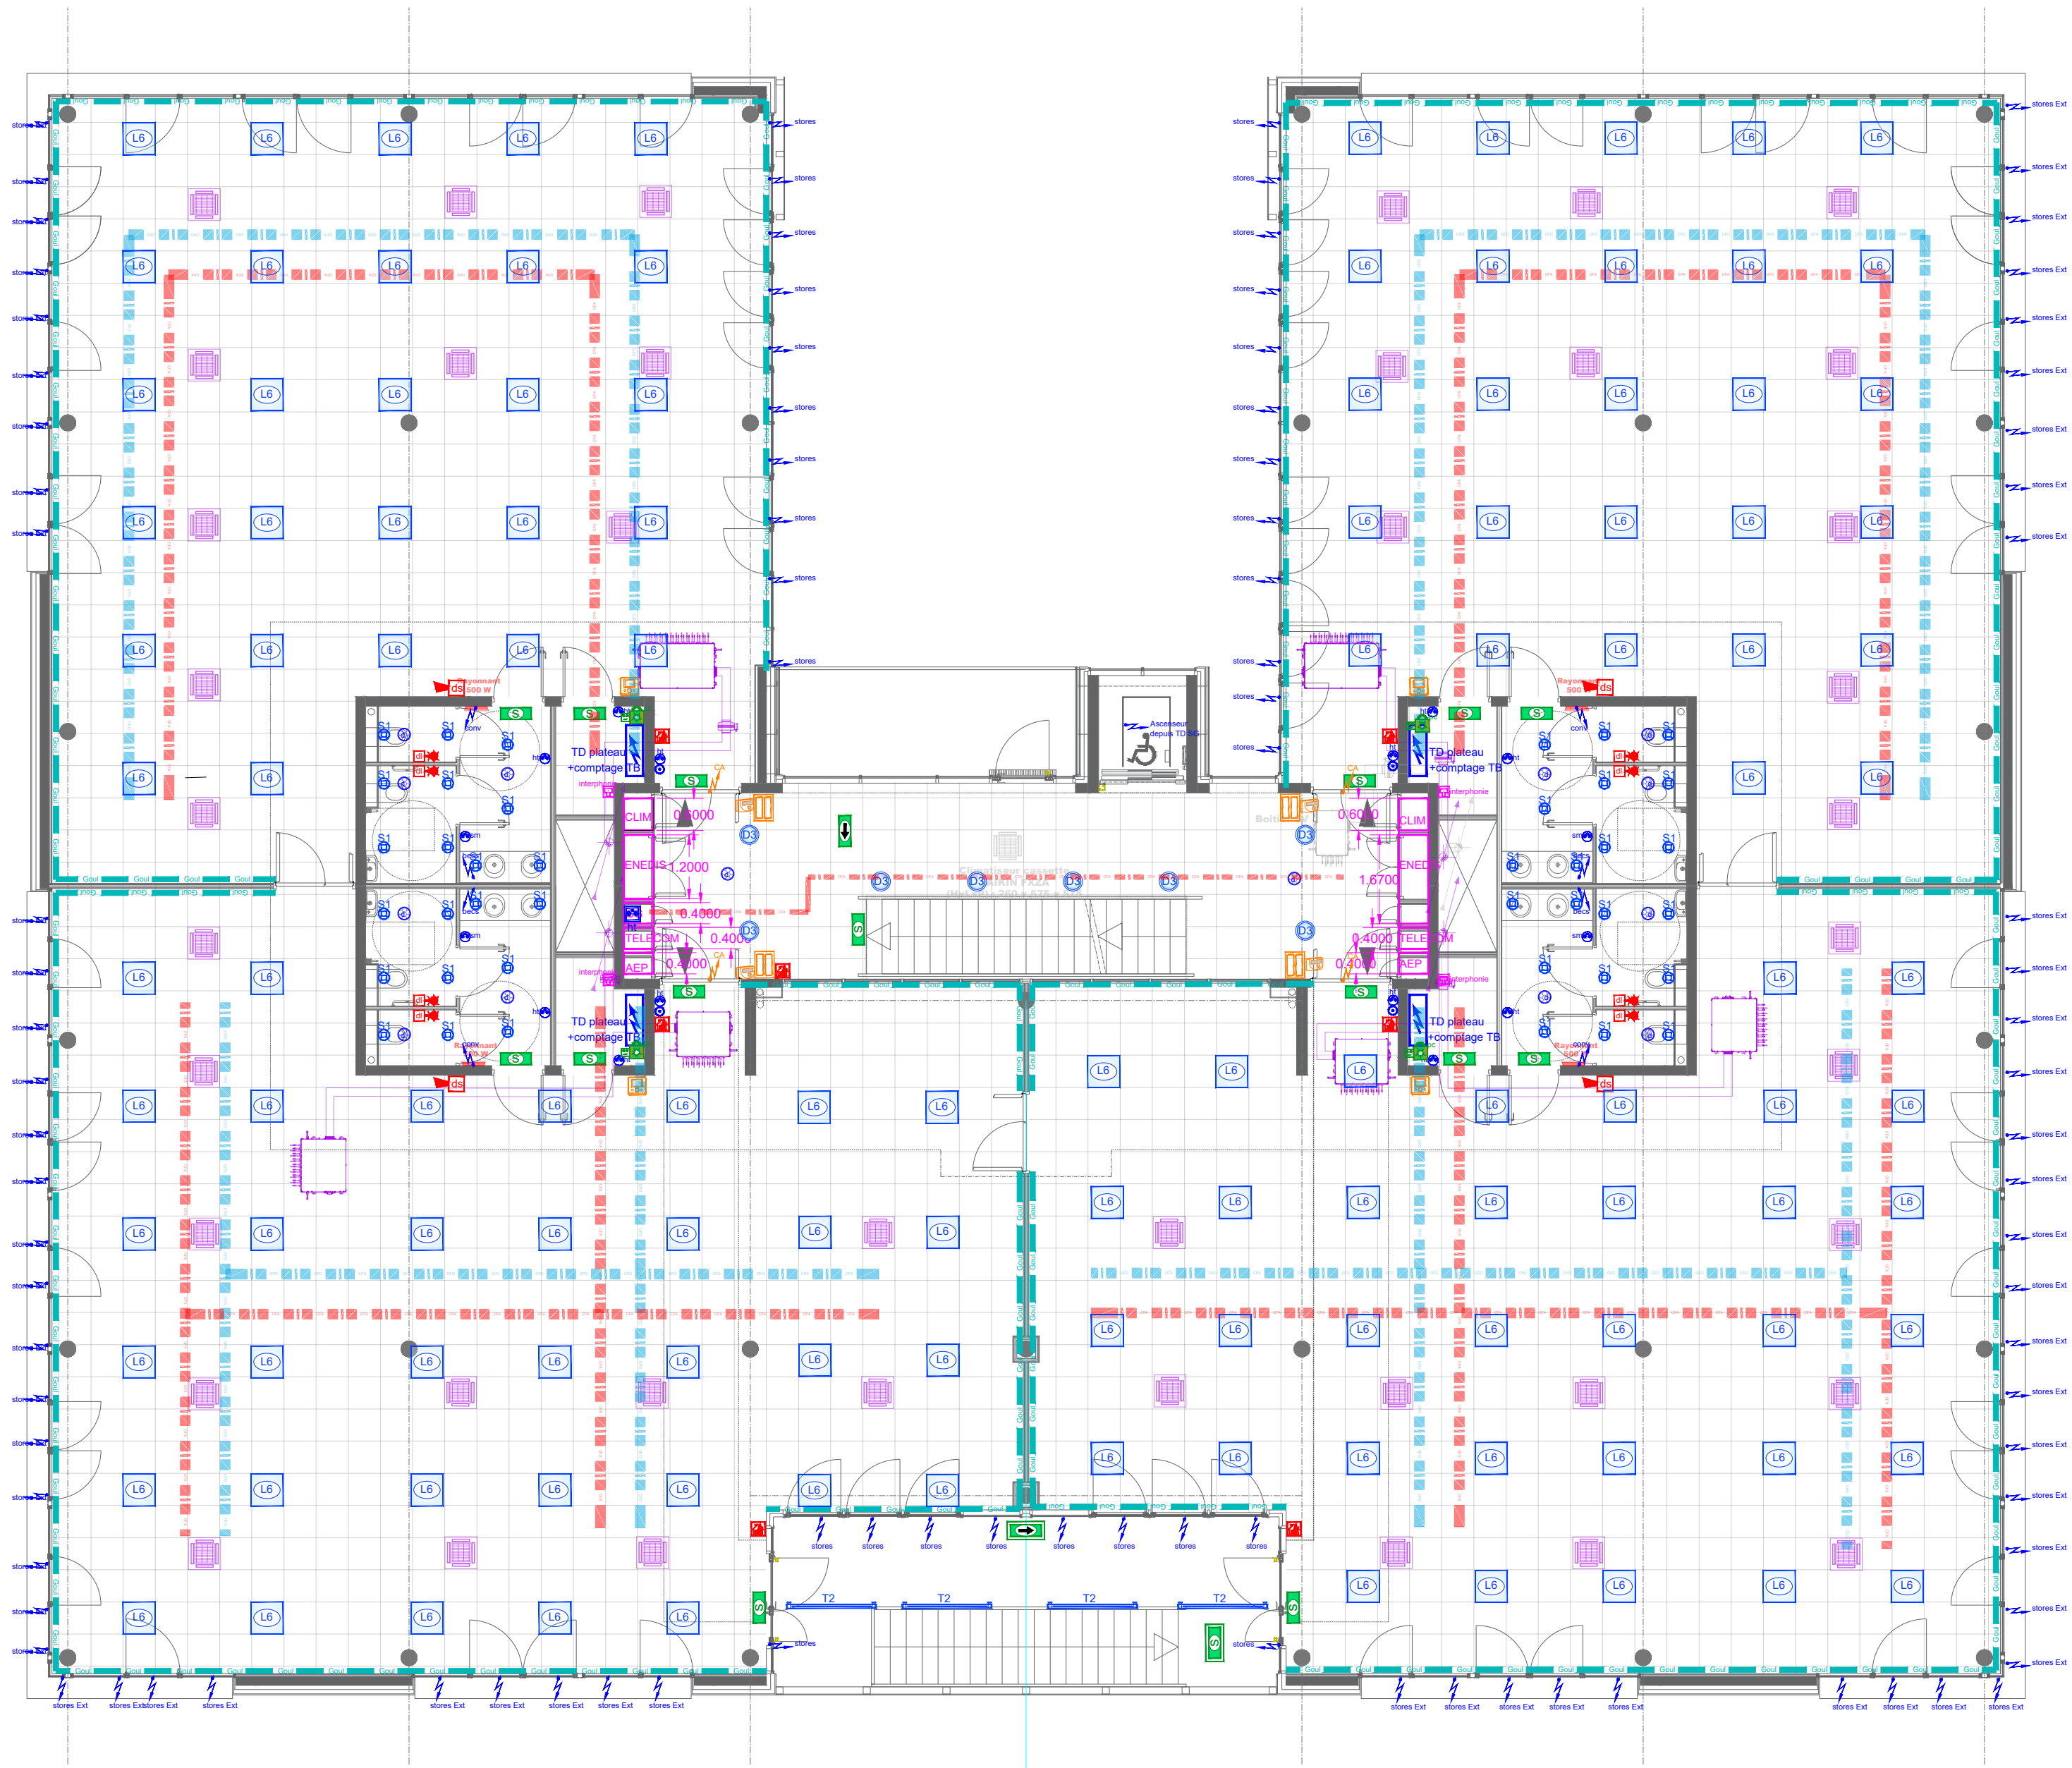

LÉGENDE			
	Armoire distribution normale		Chemin de câbles CFO (Courants forts)
	Luminaire type S1		Chemin de câbles CFA (Courants faibles)
	Luminaire type T2		Goulotte 2 compartiments
	Luminaire type D3		Déclencheur manuel d'alarme incendie
	Luminaire type M4		Diffuseur sonore d'alarme incendie
	Luminaire type B5		Diffuseur lumineux d'alarme incendie
	Luminaire type L6		Bloc Autonome d'intervention sur PC dédiée
			Bloc Autonome d'éclairage de Sécurité saillie étanche "IK10"
			Bloc Autonome d'éclairage de Sécurité
	Bouton poussoir		Moniteur d'interphonie
	Détecteur 360° présence/luminosité encastré		Platine d'interphonie
	Prise de courant encastrée 2P+T-16A		Bouton poussoir d'ouverture porte
	Prise de courant saillie étanche 2P+T-16A		Lecteur de badge
	Coupure d'urgence		Sonnette porte paliers
	Alimentation en attente		Alimentation contrôlée d'accès
	Borne IRVE		Déclencheur manuel de déverrouillage d'issue contrôlée (Brie de Glace) vert
	Baie VDI		
	Prise RJ45 étanche		

Bourgueil & Rouleau
architectes d.p.l.g.

46 rue de la Tranchée
37100 Tours
T: 02 47 54 53 89
F: 02 47 54 15 99
E: agence@bourgueilrouleau-architectes.fr

Construction d'un immeuble de bureau

2, Avenue Pierre de Gennes - 37540 SAINT-CYR-SUR-LOIRE

Maîtrise d'oustoresage

SCI TCA2
5, rue Pina Baush - 37200 TOURS
T: 02.47.47.20.30

storesD
INEVIA
9, Quai de la gare - 37270 MONTLOUIS-SUR-LOIRE
T: 02.47.41.33.71
Mail: j.guicheteau@inevia.DCE

BET FLUIDES - THERMIQUE - ELECTRICITE
BET CALLU
Rue Jacqueline Auriol - 37700 LA VILLE AUX DAMES
T: 02.47.50.91.16 Mail: contact@betcallu.fr

BET ACOUSTIQUE
ITAC
5, rue Menou - 44000 NANTES
T: 02.40.14.01.95
Mail: l.dagouret@itac-acoustique.fr

Bureau de Contrôle
Apave
26, rue des Frères Lumières - 37176 CHAMBRAY-LES-TOURS
T: 06.17.70.05.59
Mail: francois.ronce@apave.com

BET STRUCTURE
AUBERT STRUCTURE
16, rue des Montils - 37520 LA RICHE
T: 02.47.38.51.44
Mail: contact@aubert-structures.fr

Ordonnancement Pilotage Coordination
POLYTEC
ZAC La Châtaigneraie -1, rue de la Briaudière - 37510 BALLAN-MIRE
T: 02.47.80.06.42
Mail: secretariat@polytec37.com

Economie de la construction
C2A
70b, Avenue André Maginot - B504 - 37100 TOURS
T: 02.47.80.31.75
Mail: bureau@c2a-economie.fr

Coordonnateur SPS
Apave
26, rue des Frères Lumières - 37176 CHAMBRAY-LES-TOURS
T: 06.70.60.80.60
Mail: franck.jay@apave.com

DCE				ETAT PROJET			
INDICE	DATE	MODIFICATION					
ORIGINE	ARCHITECTE	REFERENCE	ECH	1/100	DATE 03/2026		
PLAN ÉLECTRICITÉ R+2					DCE		EL03