


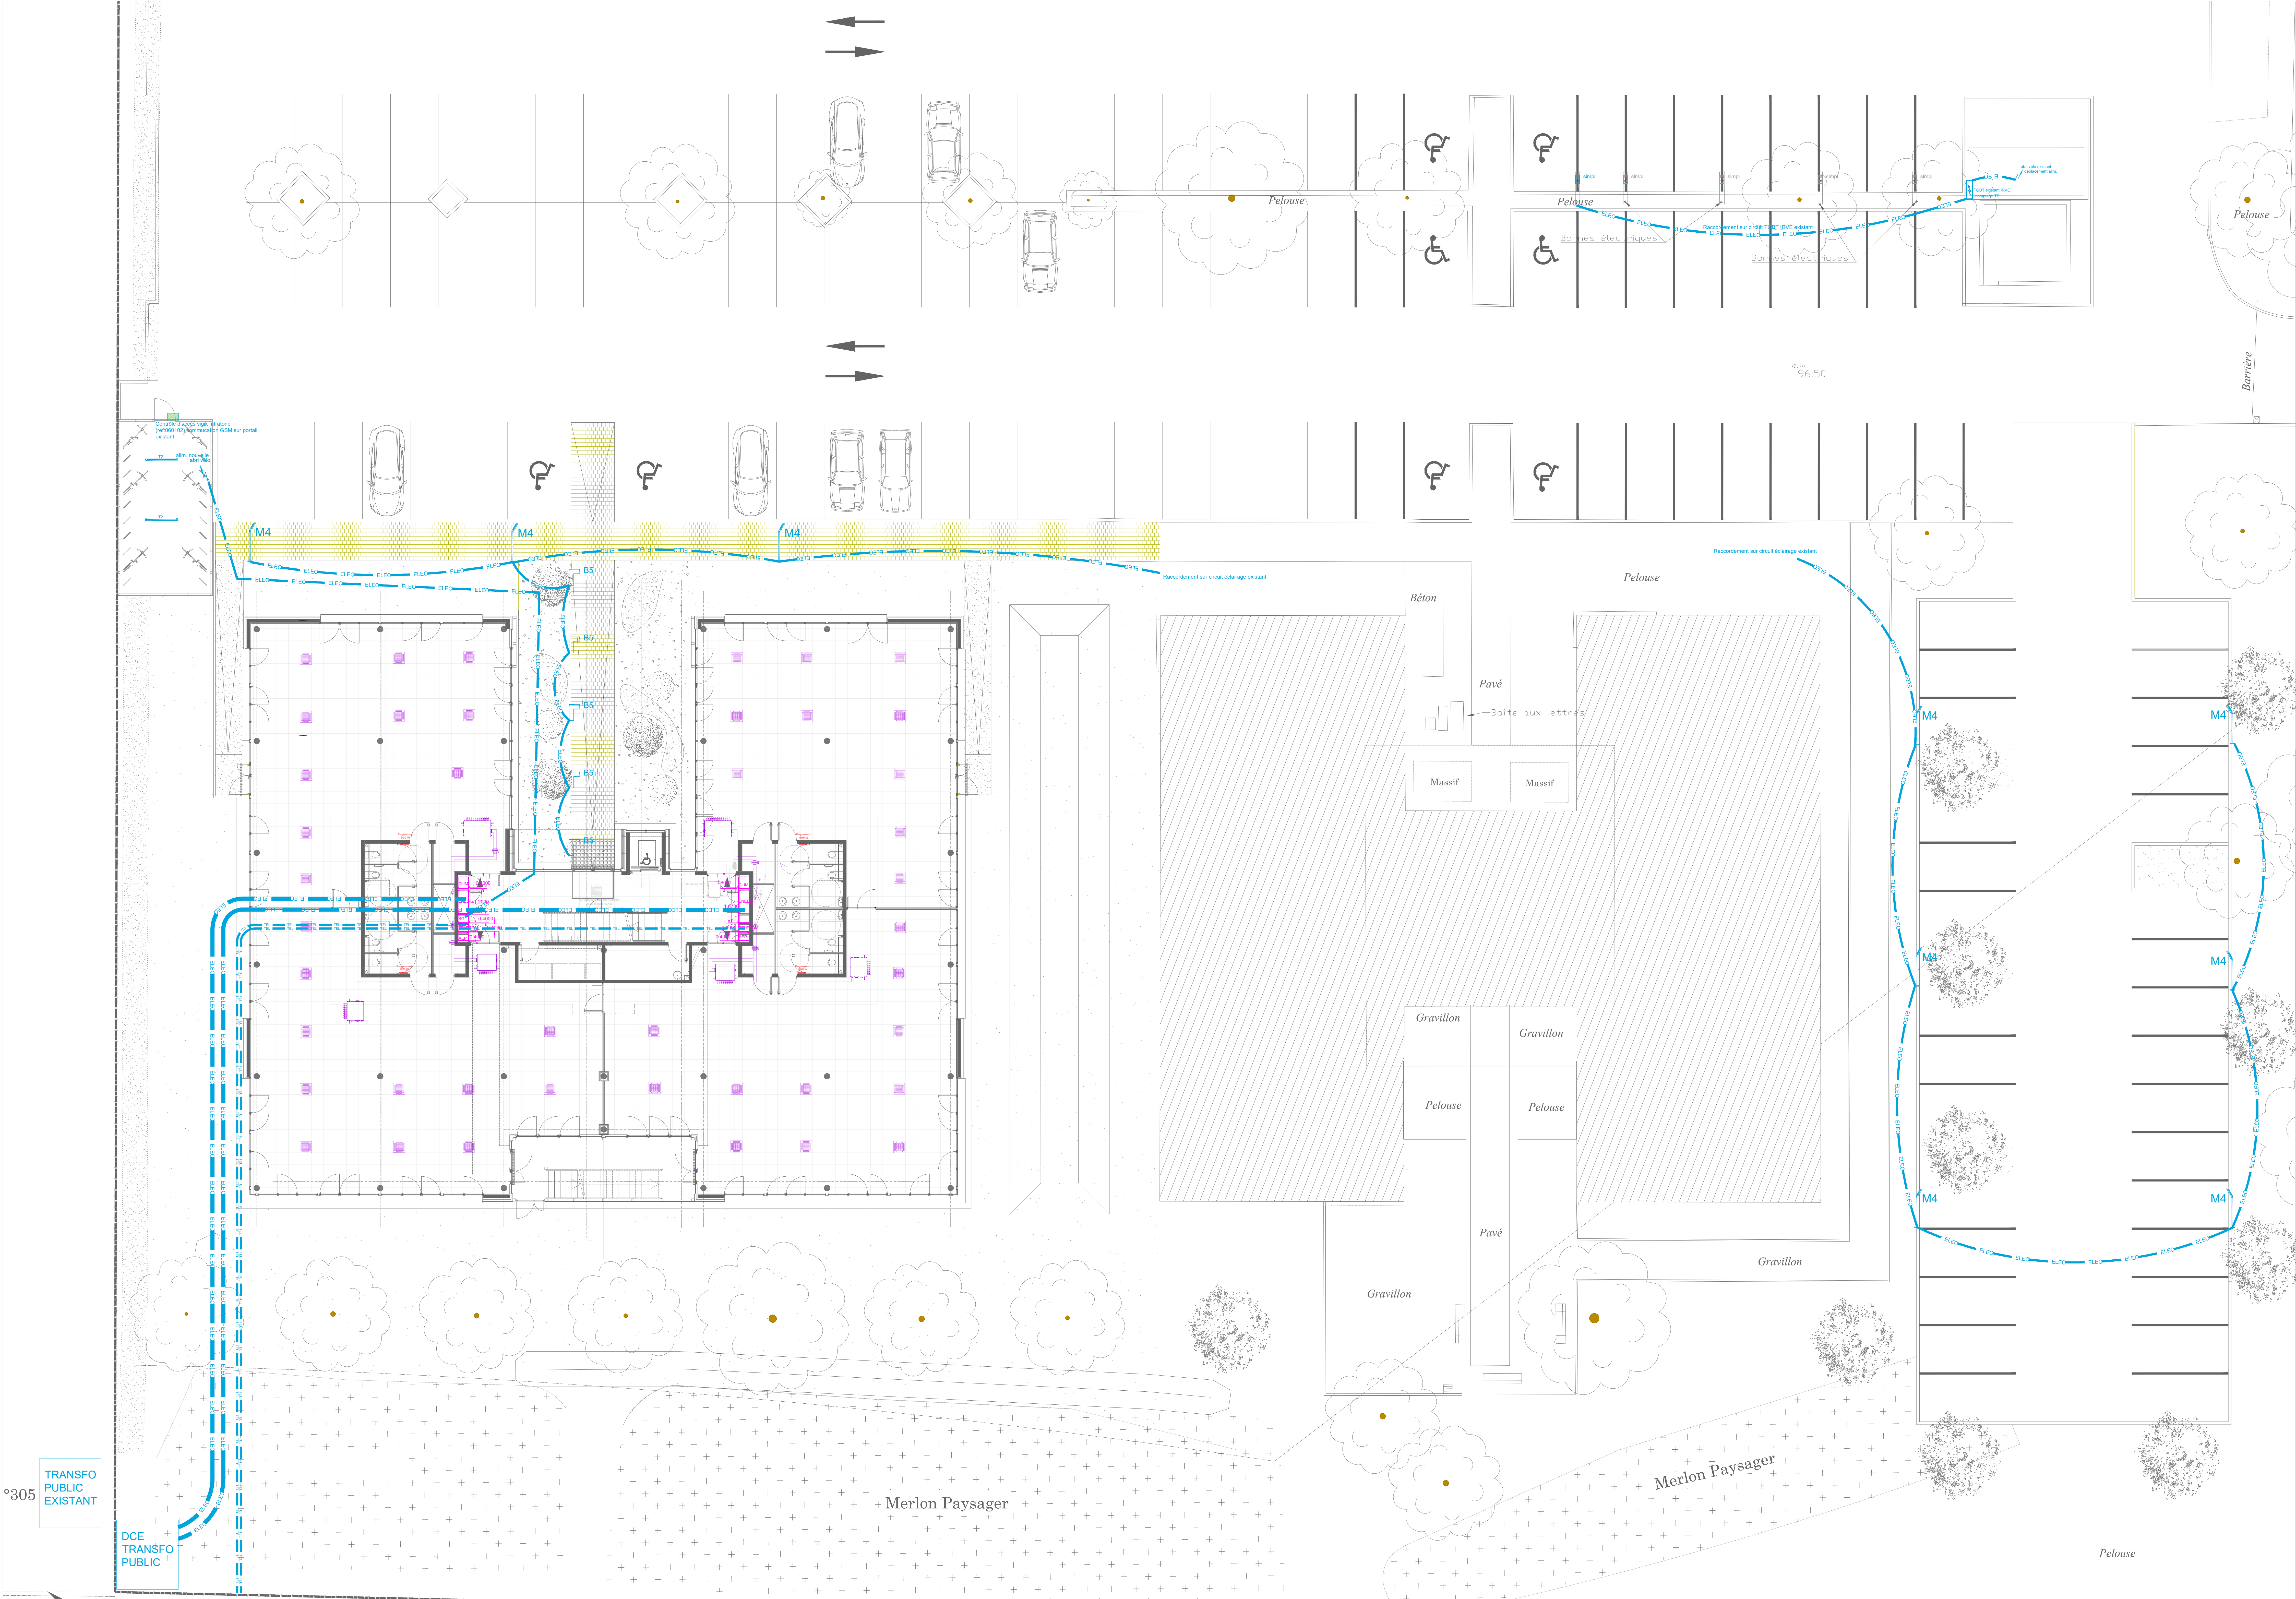

LÉGENDE	
	Arrière distribution normale
	Luminaire type S1
	Luminaire type T2
	Luminaire type O3
	Luminaire type M4
	Luminaire type G5
	Luminaire type L6
	Bouton poussoir
	Détecteur 380° présence/mouvement encastré
	Prise de courant encastrée 2P+T-15A
	Prise de courant saillie électrique 2P+T-15A
	Caisseau d'énergie
	Alimentation en étoile
	Boite RVE
	Eau V3
	Prise R4E étanche
	Chemin de câbles CFA (Courante forte)
	Chemin de câbles CFA (Courante faible)
	Gaine 2 compartiments
	Déclencheur manuel d'alarme incendie
	Diffuseur sonore d'alarme incendie
	Diffuseur lumineux d'alarme incendie
	Bloc Autonome portative d'intervention sur PC dédédié
	Bloc Autonome d'éclairage de Sécurité saillie étanche 300°
	Bloc Autonome d'éclairage de Sécurité
	Module d'interphone
	Plaque d'escalier
	Bouton poussoir d'ouverture porte
	Lueur de badge
	Sonnette porte palette
	Alimentation contrôlée d'accès
	Déclencheur manuel de démarrage d'alarme incendie (Boule de Glace) vert

Bourguell & Rouleau
architectes d.p.l.g.

46 rue de la Tranchée
37100 Tours
T: 02 47 54 55 99
F: 02 47 54 55 99
E: agence@bourguellrouleau-architectes.fr

Construction d'un immeuble de bureau
2, Avenue Pierre de Gennes - 37540
SAINT-CYR-SUR-LOIRE

Maîtrise d'ouvrage
SCI TCA2
5, rue Pina Bauha - 37200 TOURS
T: 02 47 47 20 30

storesD
INEVIA
6, Quai de la gare - 37270 MONTLOUIS-SUR-LOIRE
T: 02 47 41 33 71
Mail: gachet@inevia.dce

BET FLUIDES - THERMIQUE - ELECTRICITE
BET CALLU
Rue Jacqueline Auriol - 37700 LA VILLE AUX DAMES
T: 02 47 50 91 16 Mail: contact@betcallu.fr

BET ACOUSTIQUE
ITAC
5, rue Menou - 44000 NANTES
T: 02 40 14 01 95
Mail: l.lobgoune@itac-acoustique.fr

Bureau de Contrôle
Agape
26, rue des Frères Lumières - 37176 CHAMBRAY-LES-TOURS
T: 06 17 70 05 59
Mail: francois.ronex@agape.com

BET STRUCTURE
AUBERT STRUCTURE
16, rue des Morins - 37520 LA RICHE
T: 02 47 38 51 44
Mail: contact@aubert-structures.fr

Ordonnancement Pilotage Coordination
POLYTEC
ZAC La Châtaignerie - 1, rue de la Brosse - 37510 BALLAN-MIRÉ
T: 02 47 80 06 42
Mail: secretariat@polytec37.com

Economie de la construction
CFA
75, Avenue André Maginot - 8504 - 37100 TOURS
T: 02 47 80 31 75
Mail: bureau@cfac-economie.fr

Coordonnateur SPS
Agape
26, rue des Frères Lumières - 37176 CHAMBRAY-LES-TOURS
T: 06 17 70 05 59
Mail: franck.jay@agape.com

DCE				ETAT PROJET	
INDICE	DATE	MODIFICATION			
ORIGINE	ARCHITECTE	REFERENCE	EDX 1/100		DATE 03/2026
PLAN DE MASSE ÉLECTRICITÉ				DCE	EL05