


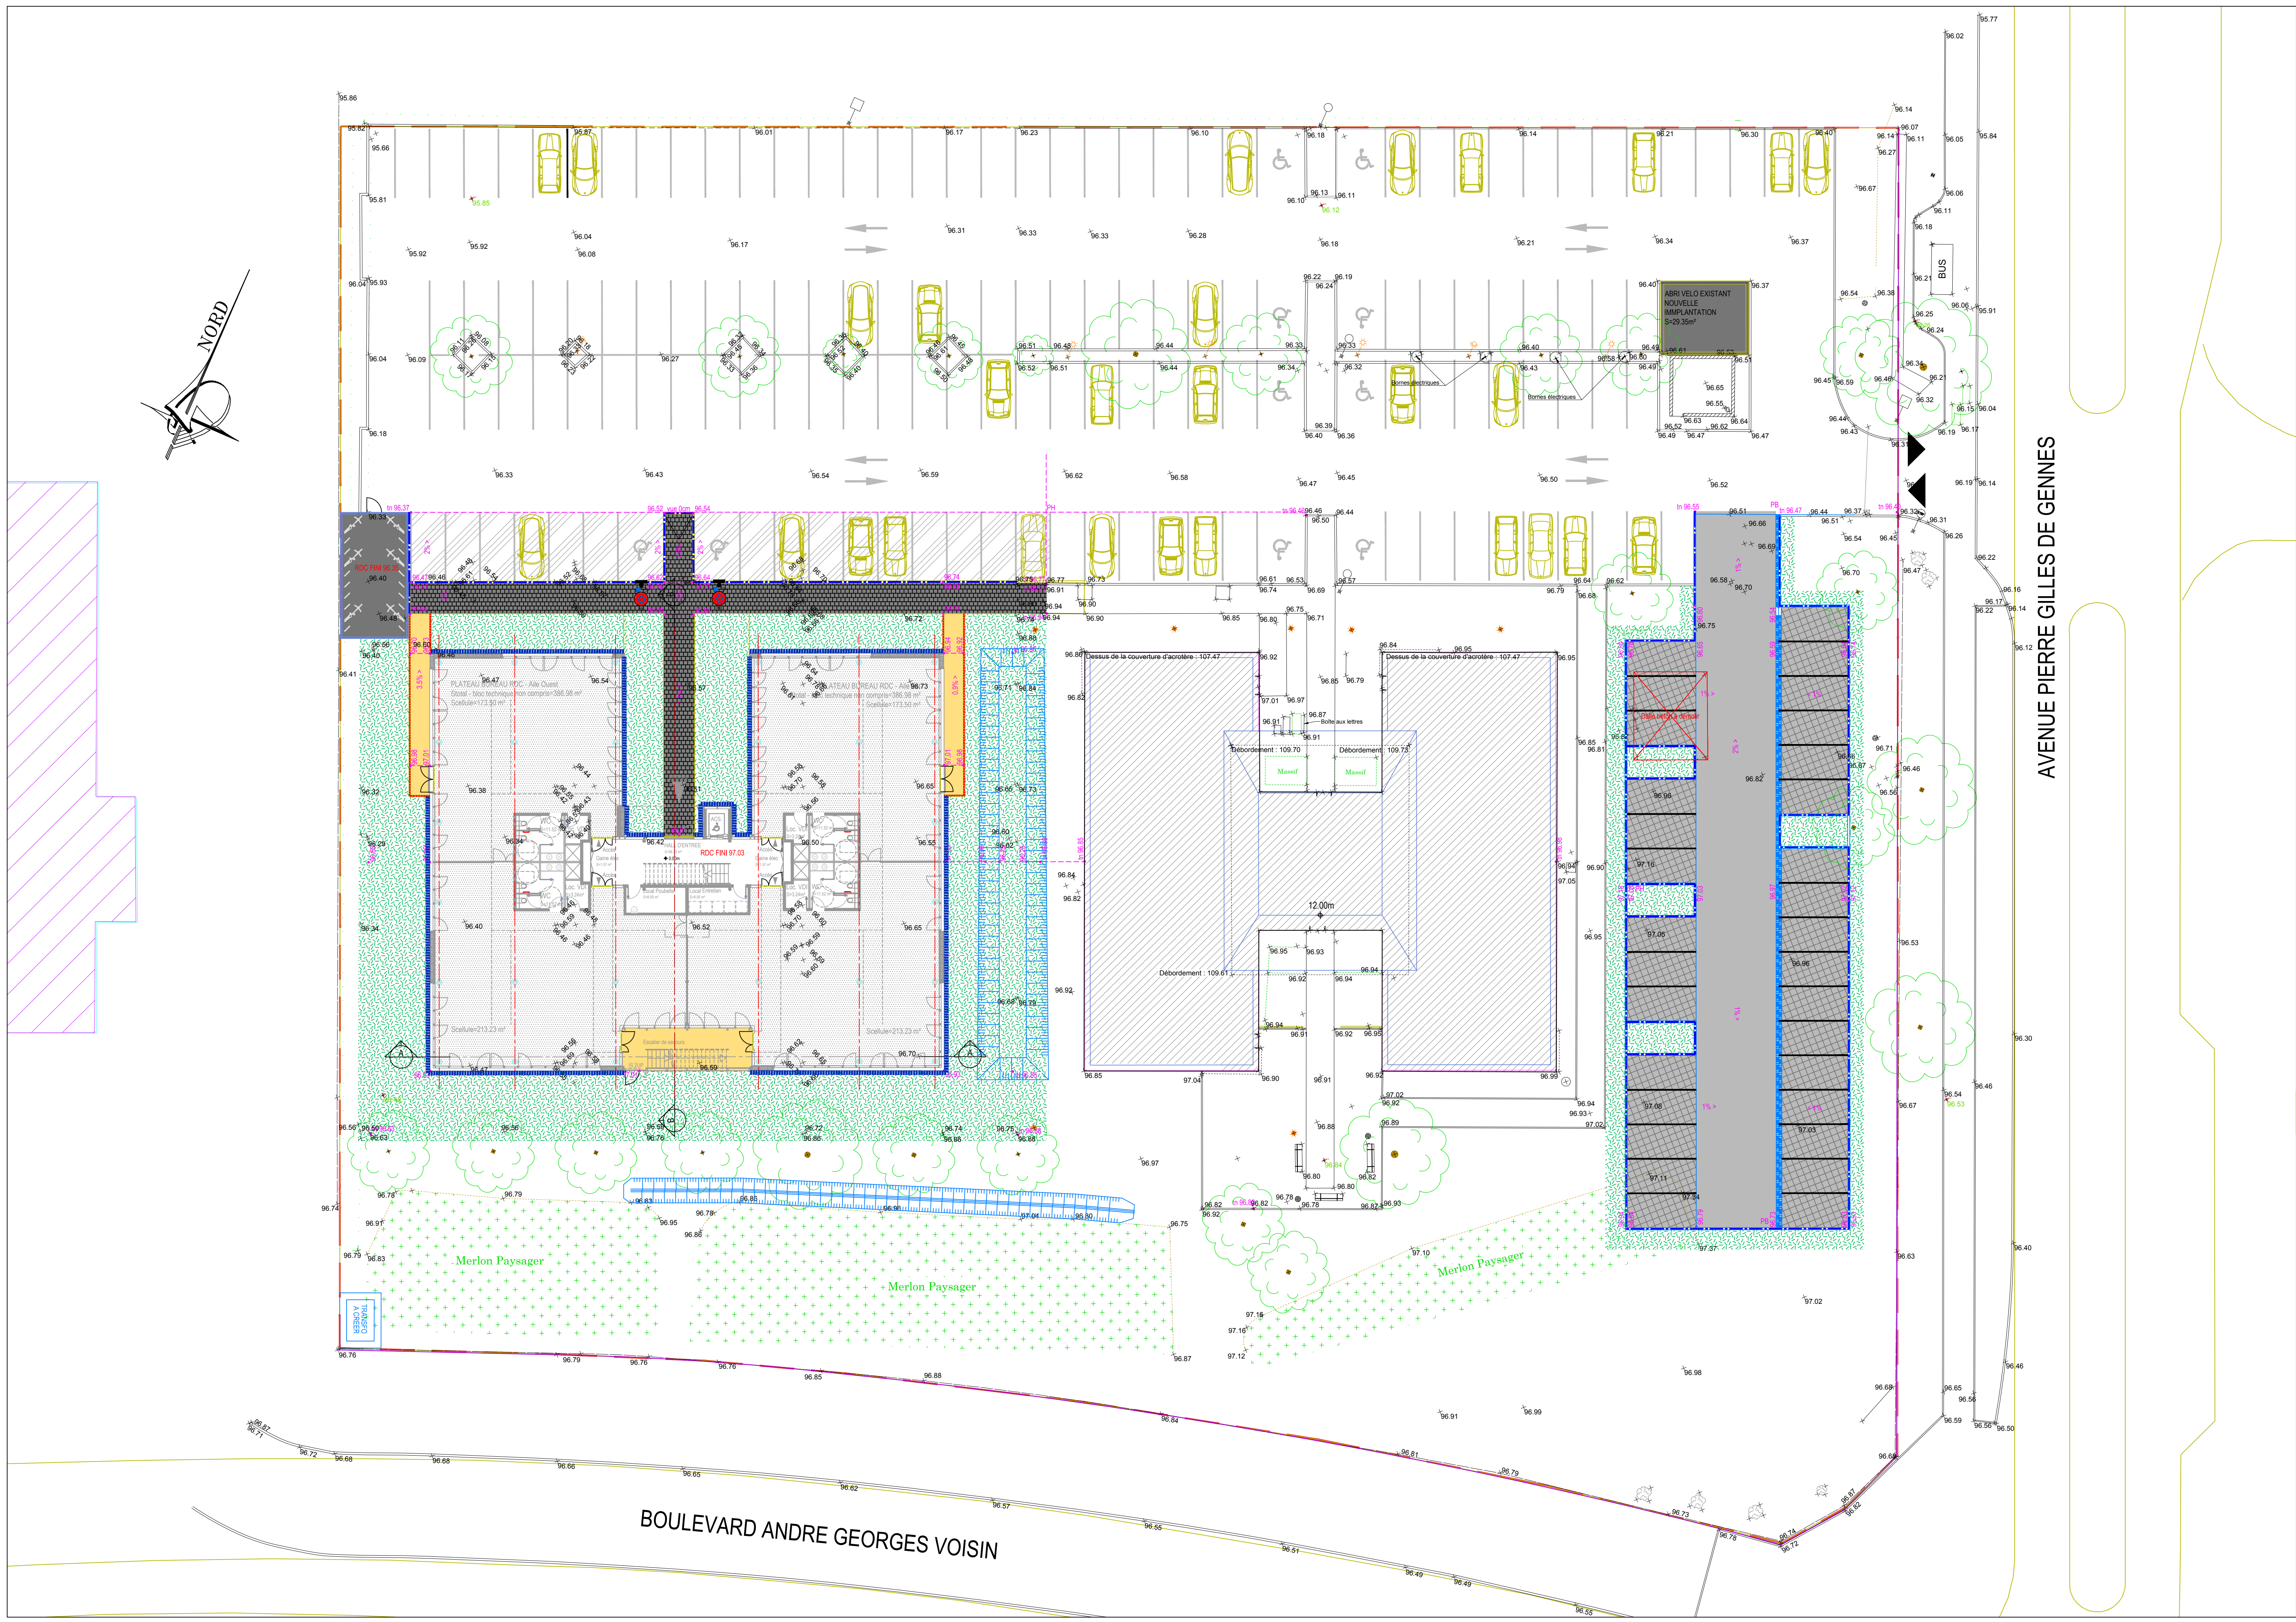

LEGENDE

- ENROBE + STRUCTURE A CREER
- ENROBE DRAINANT + STRUCTURE A CREER
- ENROBE SUR EXISTANT A CREER
- PAVE A CREER
- DALLE BETON A CREER
- SABLE 0/4 A CREER
- ESPACES VERTS A CREER
- BANDE DE PROPRIETE EN GRAVILLON + VOLIGE larg. 0.30m A CREER
- BORDURE T2 A CREER
- BORDURE P1 A CREER
- CANIVEAU DOUBLE CS1 A CREER
- COTE PROJET
- COTE TERRAIN NATUREL

Bourguet & Rouleau
architectes d.p.l.g.

46 rue de la Tranchée
37100 Tours
T: 02 47 54 53 89
F: 02 47 54 15 99
E: agence@bourguetrouleau-architectes.fr



Construction d'un immeuble de bureau
2, Avenue Pierre de Gennes - 37540
SAINT-CYR-SUR-LOIRE

Maîtrise d'ouvrage

CCI Touraine
5, rue Pina Baush - 37200 TOURS
T: 02.47.47.20.30

VRD

INEVIA
9, quai de la Gare - 37270 TOURS
T: 02.47.41.33.71
Mail: j.guicheteau@inevia.pro

BET FLUIDES - THERMIQUE - ELECTRICITE

BET CALLU
Rue Jacqueline Auriol - 37700 LA VILLE AUX DAMES
T: 02.47.50.91.16 Mail: contact@betcallu.fr

BET ACOUSTIQUE

ITAC
5, rue Menou - 44000 NANTES
T: 02.40.14.01.95
Mail: l.dagouret@itac-acoustique.fr

Bureau de Contrôle

Apave
26, rue des Frères Lumières - 37176 CHAMBRAY-LES-TOURS
T: 06.17.70.05.59
Mail: francois.ronce@apave.com

BET STRUCTURE

AUBERT STRUCTURE
16, rue des Montils - 37520 LA RICHE
T: 02.47.38.51.44
Mail: contact@aubert-structures.fr

Ordonnancement Pilotage Coordination

POLYTEC
ZAC La Châtagnierie -1, rue de la Briaudière - 37510 BALLAN-MIRE
T: 02.47.80.06.42
Mail: secretariat@polytec37.com

Economie de la construction

C2A
2, rue du Gravier - 37300 JOUE-LES-TOURS
T: 02.47.80.31.75
Mail: bureau@c2a-economie.fr

Coordonnateur SPS

Apave
26, rue des Frères Lumières - 37176 CHAMBRAY-LES-TOURS
T: 06.70.80.80.60
Mail: franck.jay@apave.com

DOSSIER DE CONSULTATION

ETAT-PROJET

INDICE	DATE	MODIFICATION
ORIGINE	ARCHITECTE	REFERENCE
ECH	1/200	PRO
DATE	03/2026	
PLAN_REVETEMENTS-NIVELLEMENT	DCE	010