


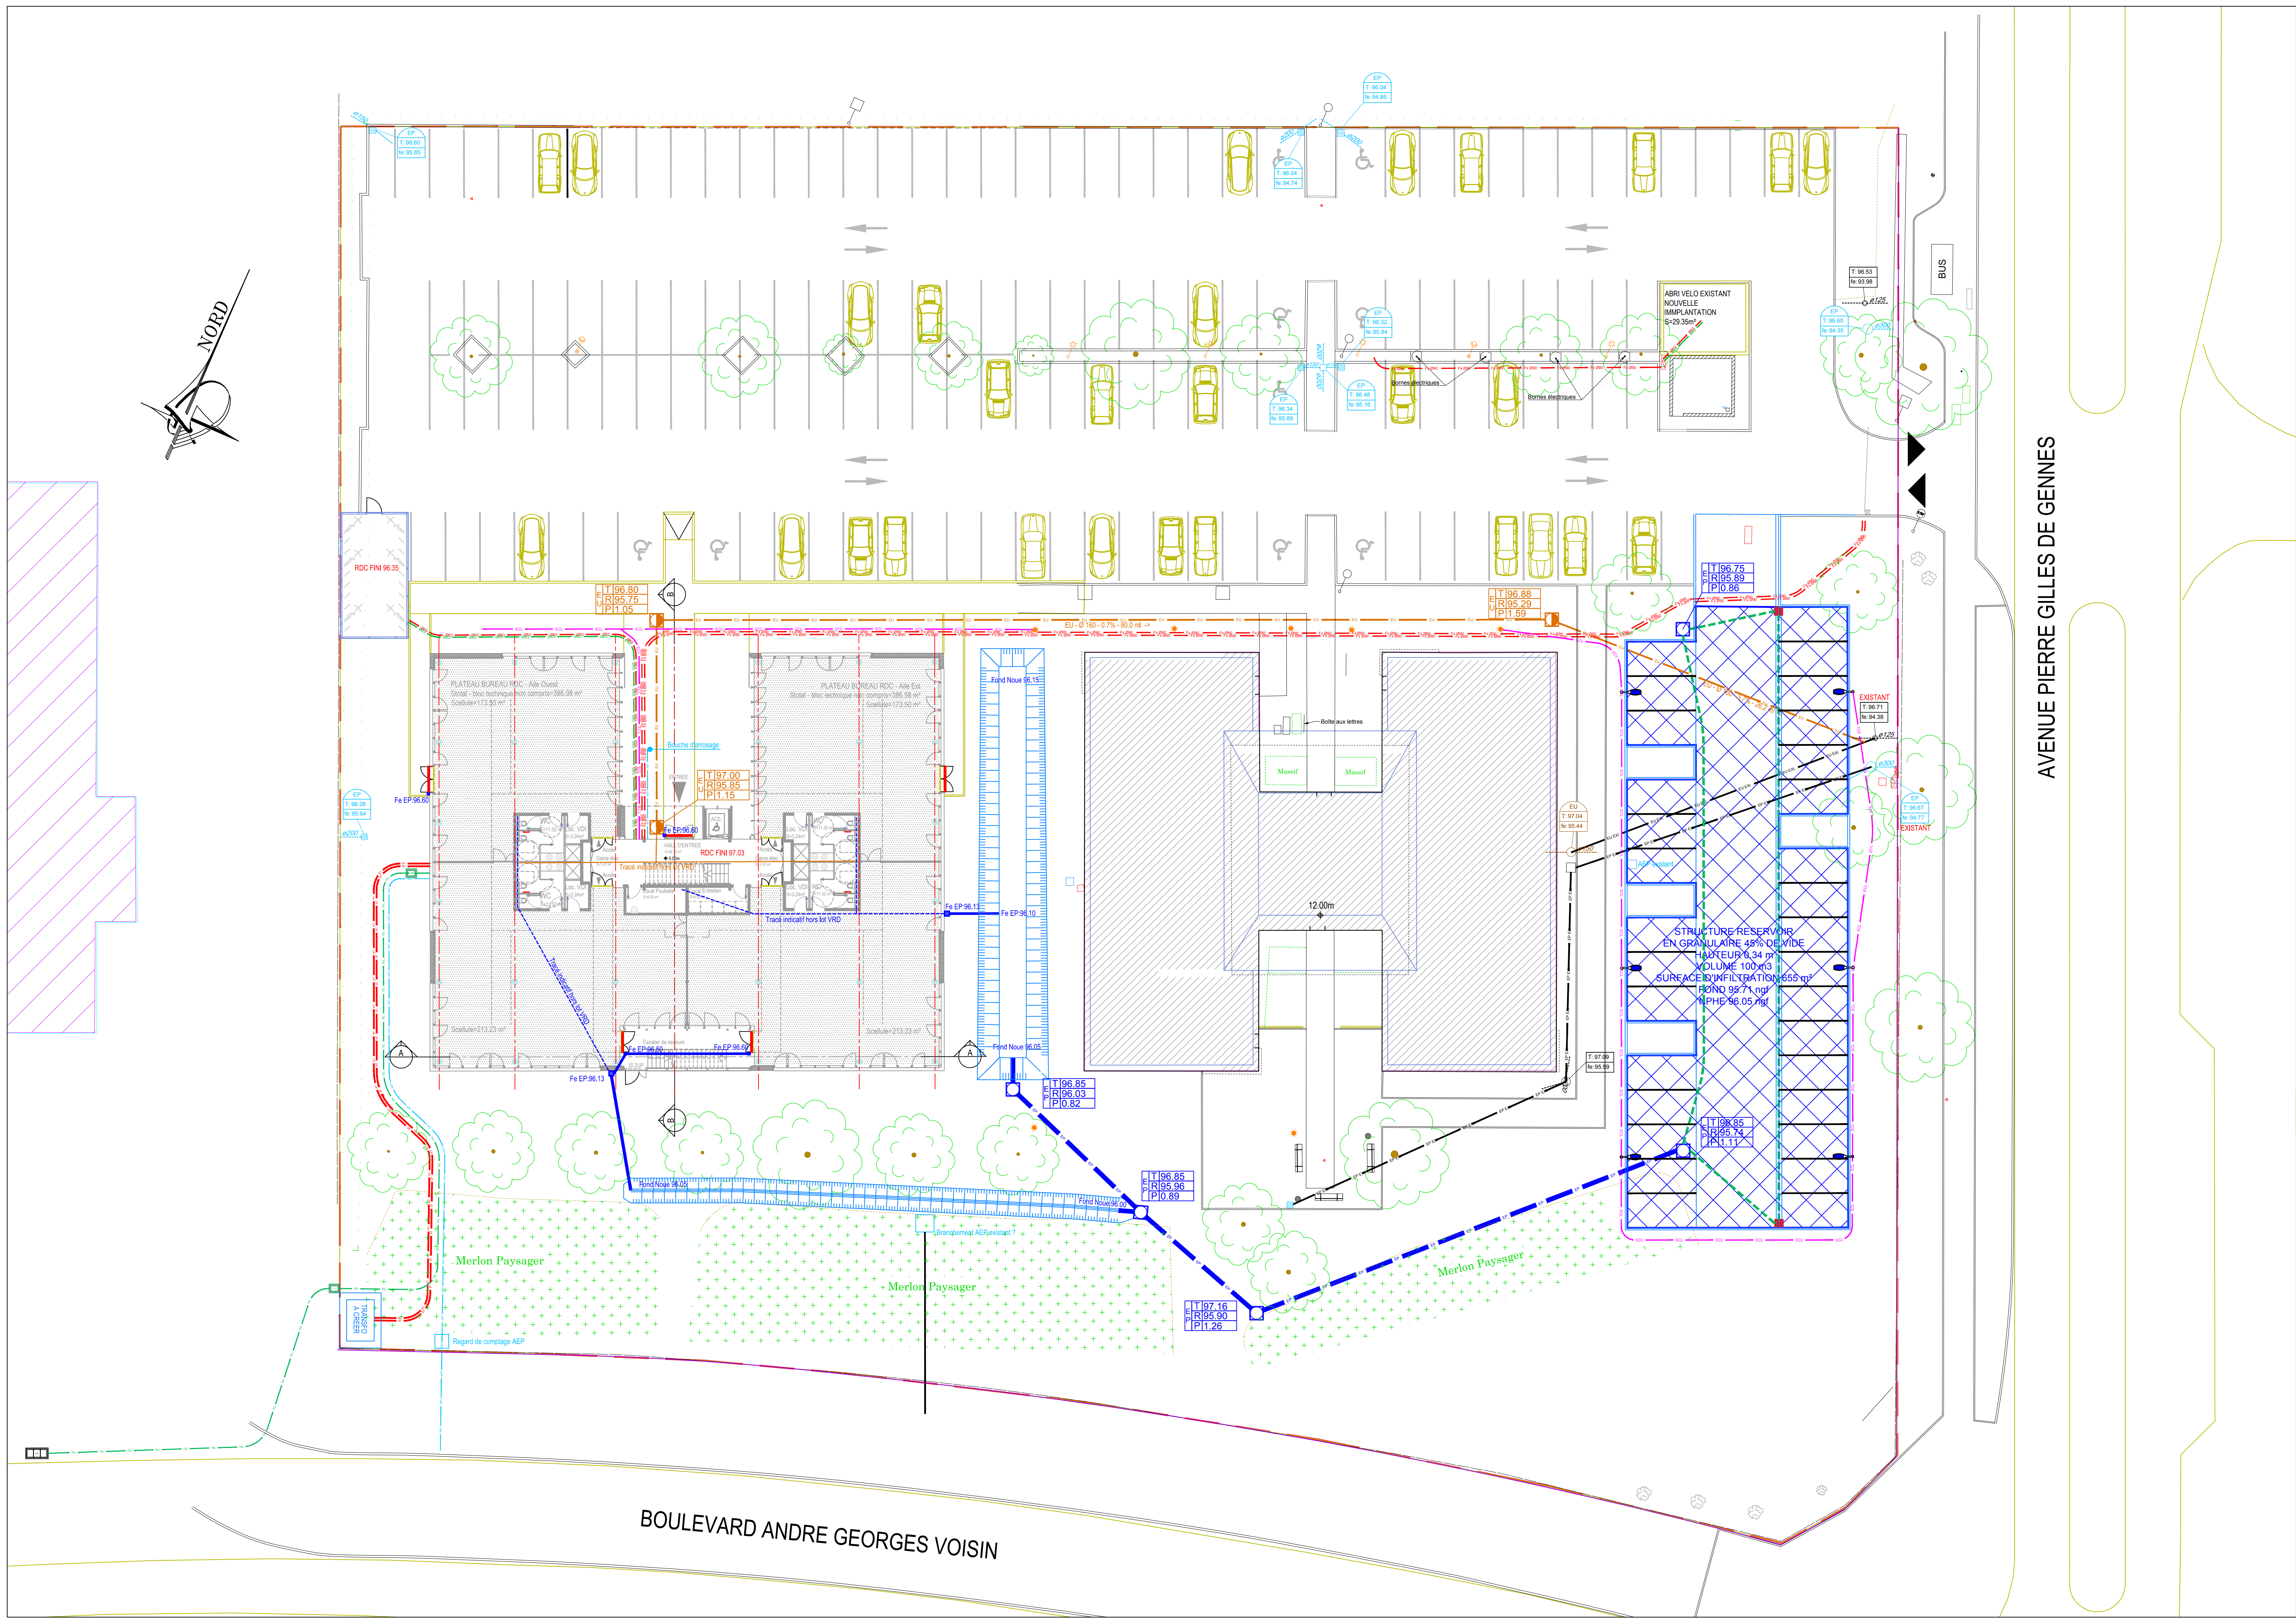

| LEGENDE |                                             |
|---------|---------------------------------------------|
|         | RESEAU EP A CREER                           |
|         | REGARD DE VISITE Ø 1000 EP A CREER          |
|         | REGARD PIED DE GOUTTIER A CREER             |
|         | DRAIN A CREER                               |
|         | RESEAU EU Ø 160 A CREER                     |
|         | REGARD DE VISITE Ø 1000 EU A CREER          |
|         | 2 FOURREAUX Ø 42/45 TELECOM A CREER         |
|         | 1 FOURREAU Ø 160 BT A CREER                 |
|         | 1 FOURREAU Ø 90 A CREER                     |
|         | 1 FOURREAU Ø 63 A CREER                     |
|         | 1 FOURREAU Ø 45 A CREER                     |
|         | RESEAU AEP DN 50 A CREER                    |
|         | RESEAU ECL 1063 A CREER                     |
|         | CANDELABRE ht: 5m A CREER (hors lot V.R.D.) |

**Bourguet & Rouleau**  
architectes d.p.l.g.

46 rue de la Tranchée  
37100 Tours  
T: 02 47 54 53 89  
F: 02 47 54 15 99  
E: agence@bourguetrouleau-architectes.fr

Construction d'un immeuble de bureau  
2, Avenue Pierre de Gennes - 37540  
SAINT-CYR-SUR-LOIRE

| Maîtrise d'ouvrage   |   |
|---|---|
| CCI Touraine<br>5, rue Pina Baush - 37200 TOURS<br>T: 02.47.47.20.30                                                   |   |
| VRD   | BET STRUCTURE   |
| INEVIA<br>9, quai de la Gare - 37270 TOURS<br>T: 02.47.41.33.71<br>Mail: j.guicheteau@inevia.pro                       | AUBERT STRUCTURE<br>16, rue des Montils - 37520 LA RICHE<br>T: 02.47.38.51.44<br>Mail: contact@aubert-structures.fr                |
| BET FLUIDES - THERMIQUE - ELECTRICITE                                                                                  | Ordonnancement Pilotage Coordination                                                                                               |
| BET CALLU<br>Rue Jacqueline Auriol - 37700 LA VILLE AUX DAMES<br>T: 02.47.50.91.16 Mail: contact@betcallu.fr           | POLYTEC<br>ZAC La Châtagnierie -1, rue de la Briaudière - 37510 BALLANMIRE<br>T: 02.47.80.06.42<br>Mail: secretariat@polytec37.com |
| BET ACOUSTIQUE   | Economie de la construction   |
| ITAC<br>5, rue Menou - 44000 NANTES<br>T: 02.40.14.01.95<br>Mail: l.dagouret@itac-acoustique.fr                        | C2A<br>2, rue du Gravier - 37300 JOUE-LES-TOURS<br>T: 02.47.80.31.75<br>Mail: bureau@c2a-economie.fr                               |
| Bureau de Contrôle   | Coordonnateur SPS   |
| Apave<br>26, rue des Frères Lumières - 37176 CHAMBRAY-LES-TOURS<br>T: 06.17.70.05.59<br>Mail: francois.ronce@apave.com | Apave<br>26, rue des Frères Lumières - 37176 CHAMBRAY-LES-TOURS<br>T: 06.70.60.80.60<br>Mail: franck.jay@apave.com                 |

| DOSSIER DE CONSULTATION |            | ETAT-PROJET  |
|-------------------------|------------|--------------|
|                         |            |              |
| INDICE                  | DATE       | MODIFICATION |
|                         |            |              |
|                         |            |              |
|                         |            |              |
|                         |            |              |
| ORIGINE                 | ARCHITECTE | REFERENCE    |
| PLAN DES RESEAUX DIVERS | DCE        | 020          |