


CENTRE HOSPITALIER DE VICHY

PLAN D'ENSEMBLE - SITE PRINCIPAL

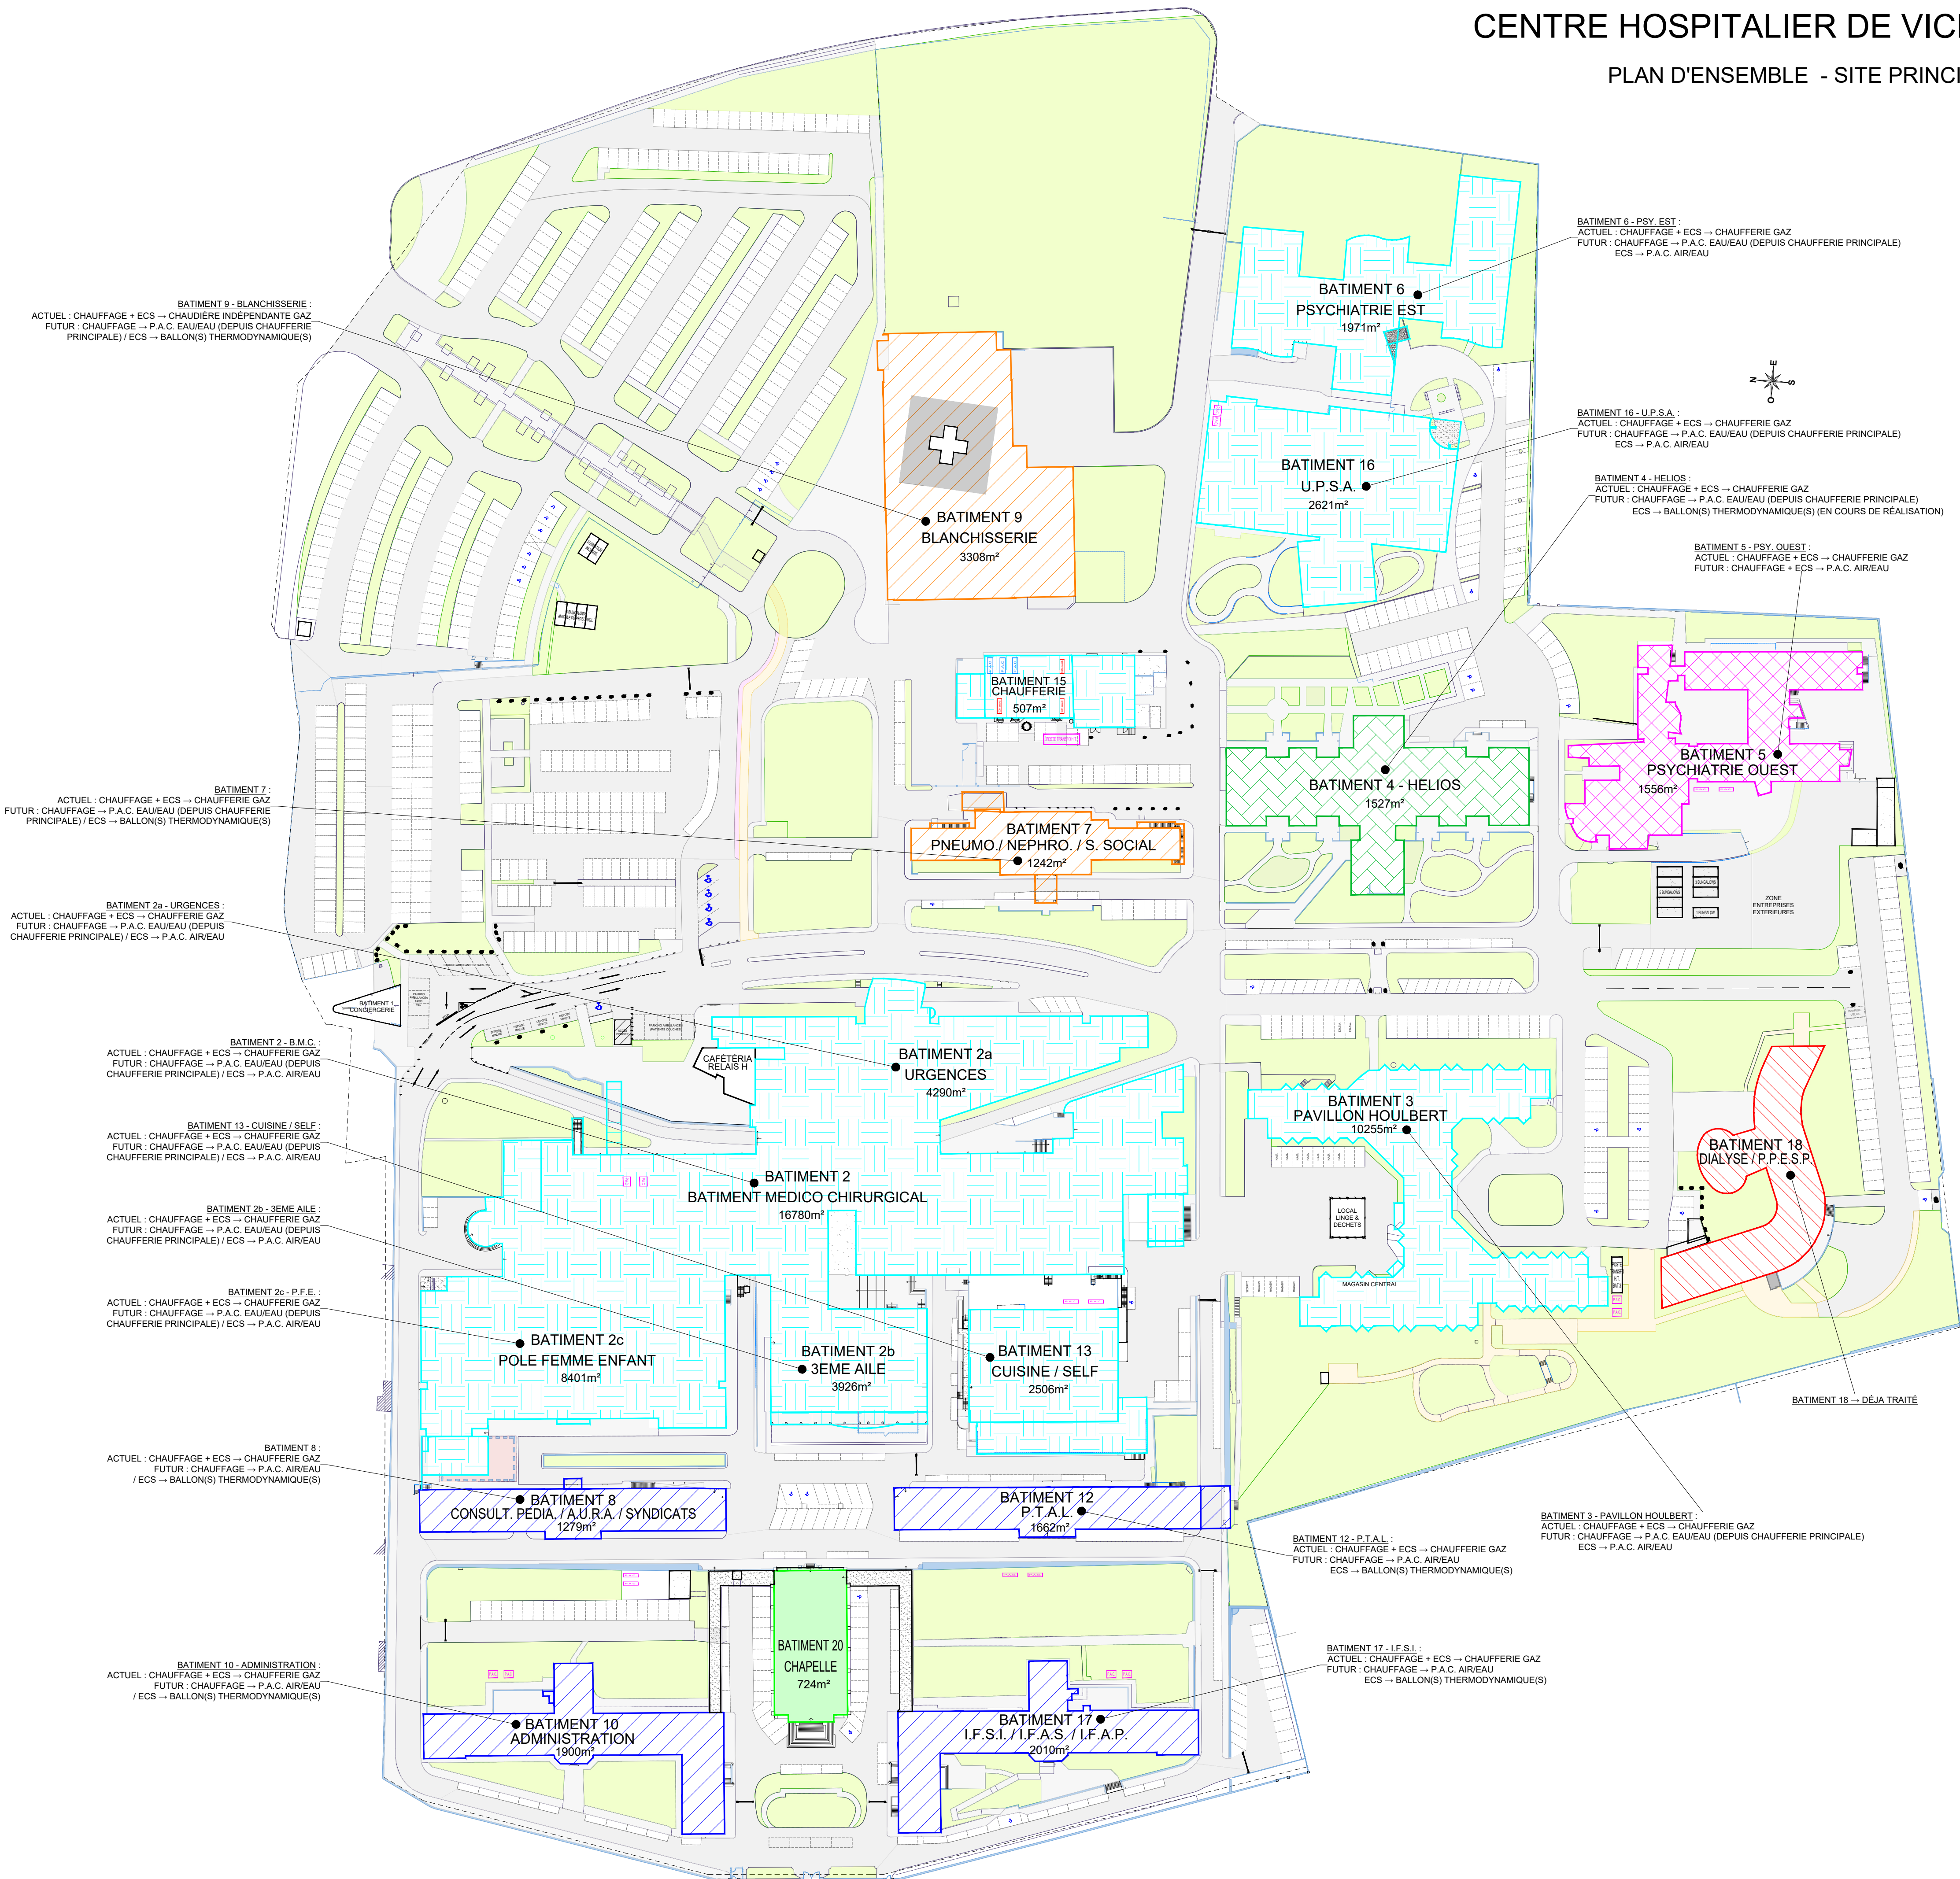

LÉGENDE - ÉTAT FUTUR

- CHAUFFAGE VIA POMPE A CHALEUR AIR/EAU
E.C.S. VIA BALLON(S) ÉLECTRIQUE(S)
- CHAUFFAGE VIA RADIATEURS ÉLECTRIQUES
E.C.S. VIA BALLON(S) ÉLECTRIQUE(S)
- CHAUFFAGE VIA POMPE A CHALEUR AIR/EAU
E.C.S. VIA POMPE A CHALEUR AIR/EAU
- CHAUFFAGE VIA POMPE A CHALEUR EAU/EAU DEPUIS CHAUFFERIE
E.C.S. VIA BALLON(S) ÉLECTRIQUE(S)
- CHAUFFAGE VIA POMPE A CHALEUR EAU/EAU DEPUIS CHAUFFERIE
E.C.S. VIA POMPE A CHALEUR AIR/EAU
- CHAUFFAGE VIA POMPE A CHALEUR EAU/EAU DEPUIS CHAUFFERIE
E.C.S. VIA BALLON(S) THERMODYNAMIQUE(S) (EN COURS DE RÉALISATION)
- CHAUFFAGE VIA RADIANS ÉLECTRIQUES + DESTRATIFICATEUR
- P.A.C. IMPLANTATION POMPE A CHALEUR EAU/EAU
- P.A.C. IMPLANTATION POMPE A CHALEUR AIR/EAU
- Chaud. IMPLANTATION CHAUDIÈRE

Maître d'Ouvrage
& Maître d'Oeuvre



CENTRE HOSPITALIER DE VICHY (03)
Boulevard Denière - 03200 VICHY

PROJET DE RENOUVELLEMENT
DE PRODUCTION D'ÉNERGIES
ENSEMBLE DU SITE

Bureau de Contrôle :	Coordinateur S.S.I. :
--	--

Type de plan :	Phase : Etudes
N° de l'Opération : 2026-02	Format : A1
N° de Plan : 01	Echelle : sans

ÉTAT EXISTANT / ÉTAT PROJETÉ

IND	DATE	DES.	VISA	MODIFICATION
A	10/02/25	JS	PP	Création du plan
B	05/03/25	JS	PP	Adjonction des implantations des P.A.C. et mise à jour des coûts énergétiques
C	16/07/25	JS	PP	Demande révision de l'ARS suite mail du 11/07/2025
D	19/08/25	JS	PP	Mise à jour du plan : ajustements techniques
E	11/09/25	JS	PP	Mise à jour du plan : ajustements techniques
F	03/10/25	JS	PP	Mise à jour du plan : ajustements techniques
G	17/12/25	JS	PP	Mise à jour du plan : ajustements techniques
H	18/03/26	JS	PP	Mise à jour du plan : ajustements techniques