



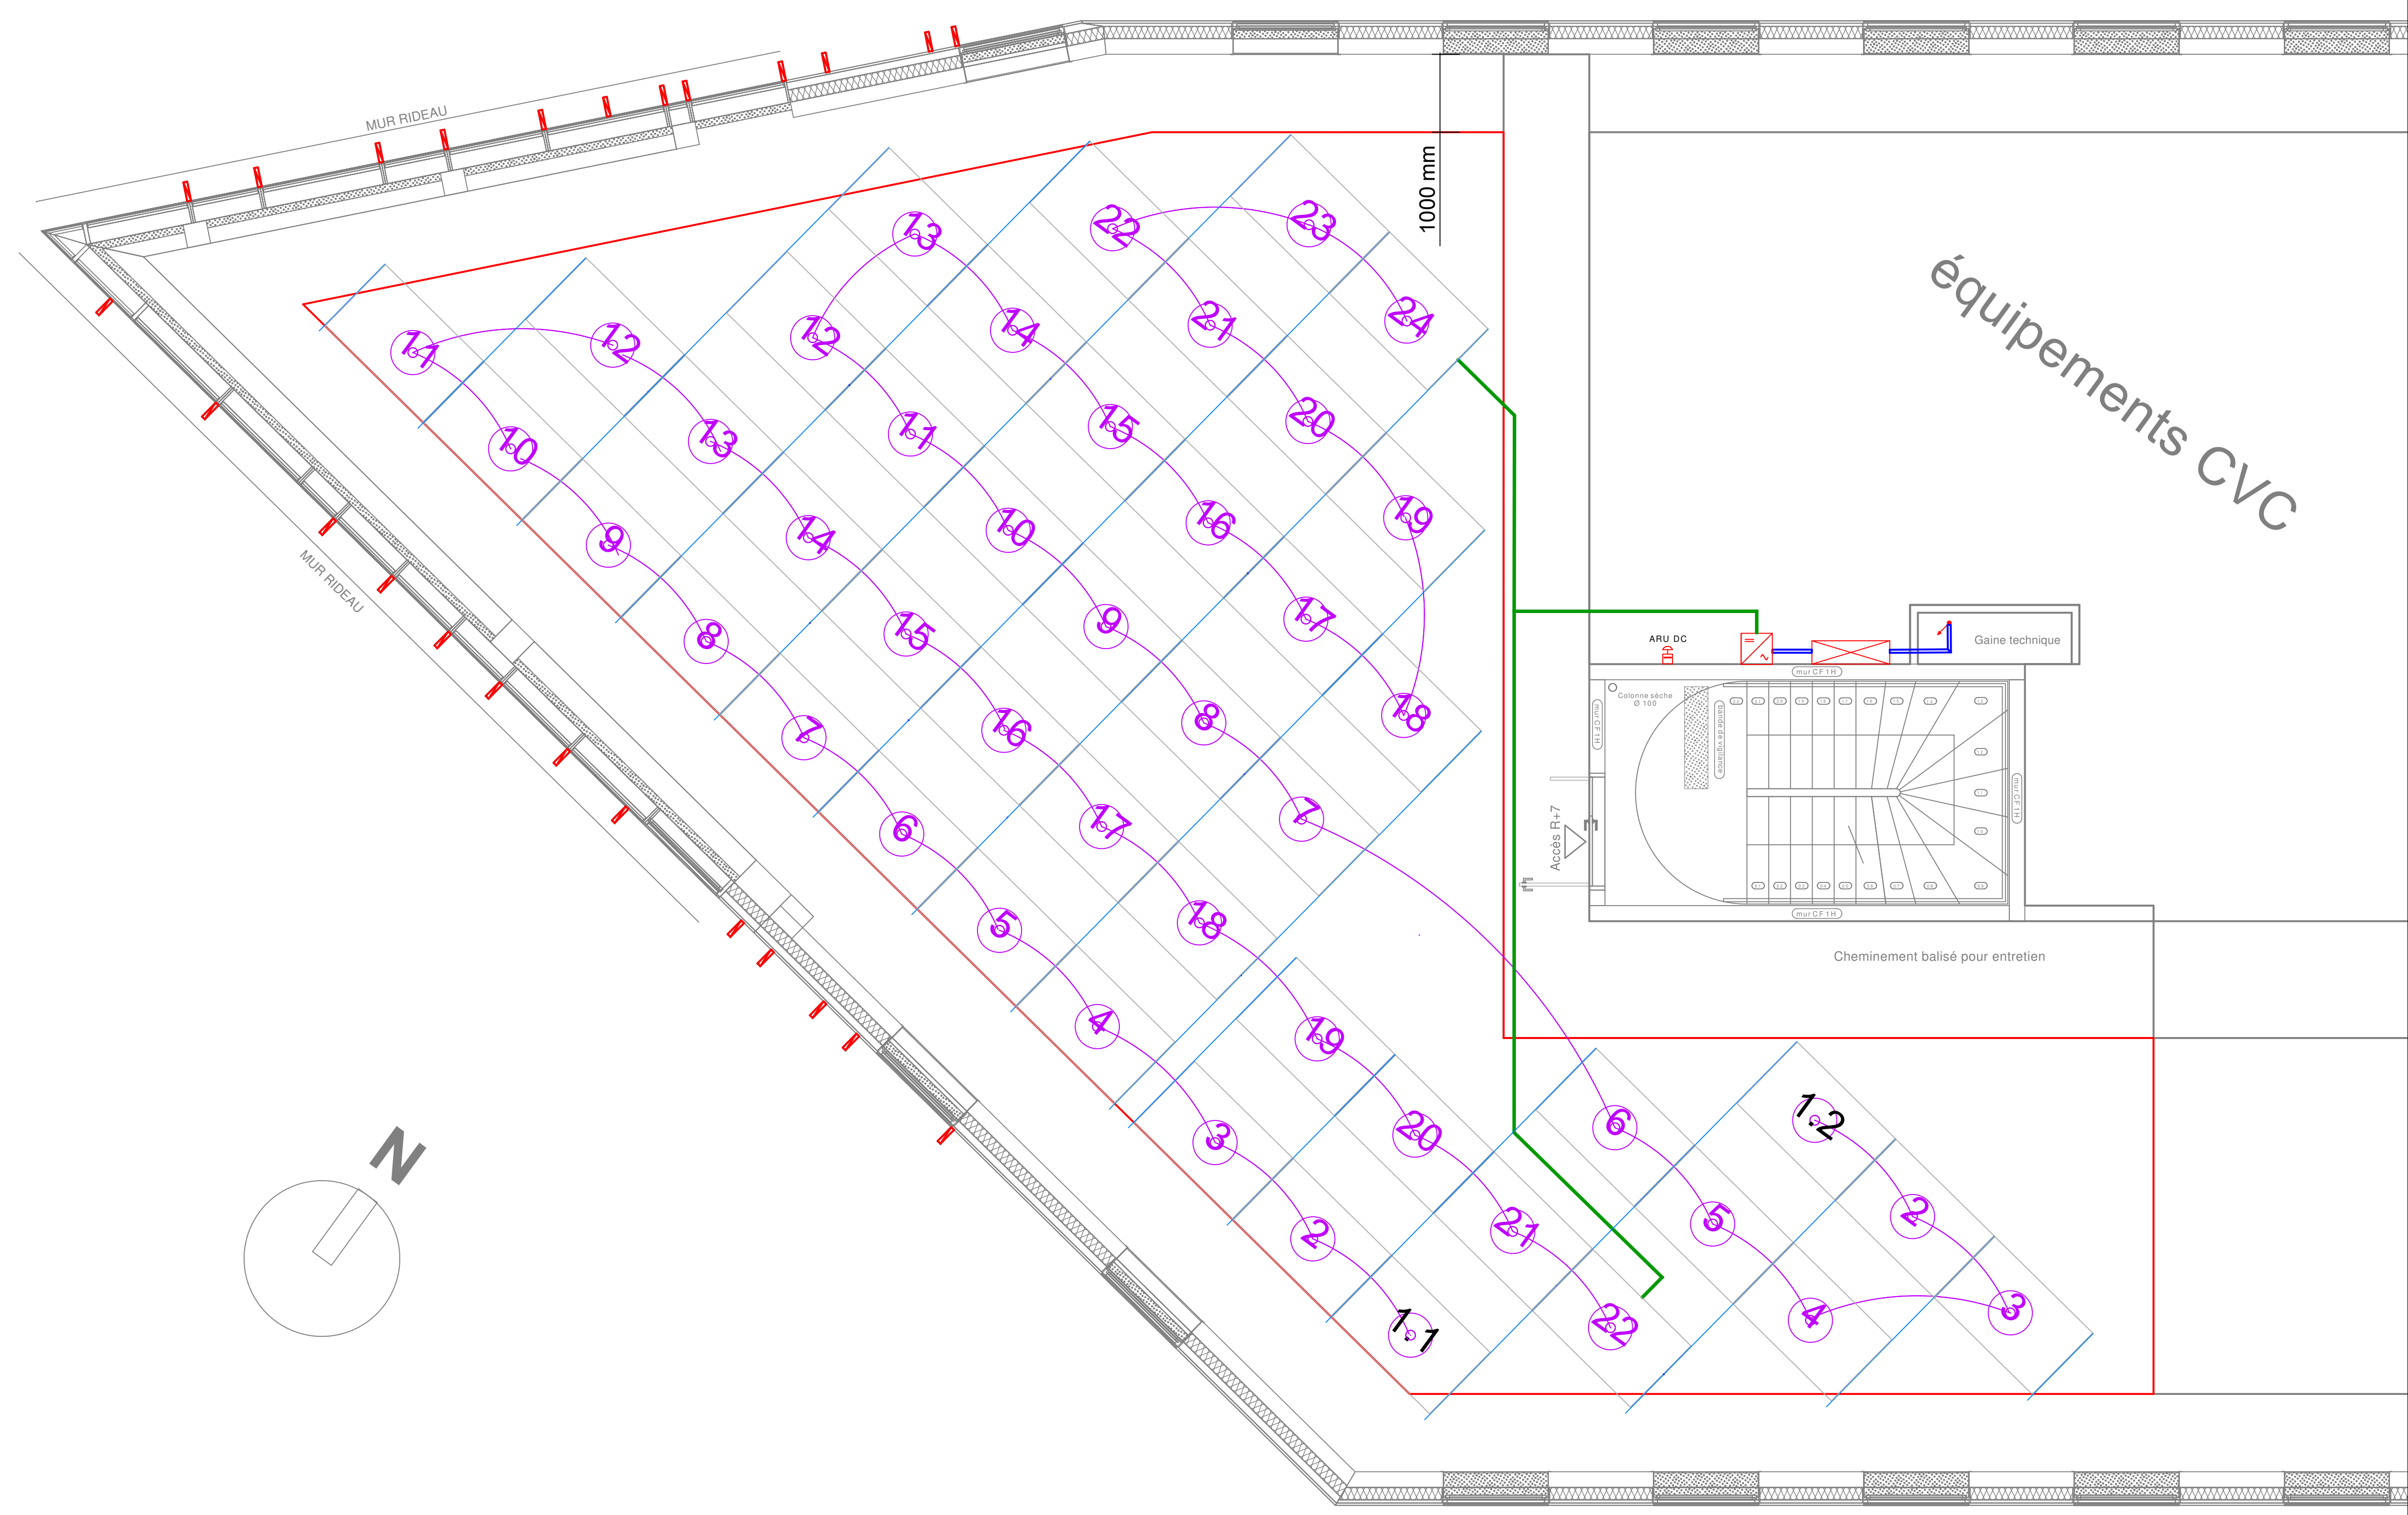

Légende Courants forts					
	TGBT photovoltaïque		Arrêt d'urgence PV		

Légende Photovoltaïque			
	Onduleur suivant CCTP		Module photovoltaïque suivant CCTP
	Optimiseurs de puissance suivant CCTP		

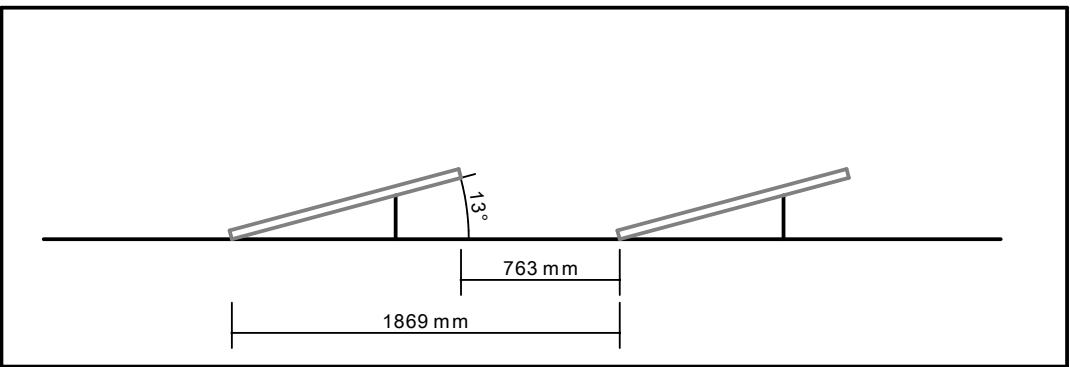

Installation de modules photovoltaïques sur la CAF du Puy-de-Dôme

2 Rue Auger

Clermont-Ferrand - 63100

1	05/03/2026	DCE	REMARQUE MOA	J.B.	E.P.
0	16/01/2026	DCE	EMISSION ORIGINALE	J.B.	E.P.
Ind	Date	Etat	Modification	Dessiné	Vérifié

MAITRE D'OUVRAGE		MAITRE D'OEUVRE	
CAF du Puy-de-Dôme		Auvergne Energie Solutions	
2 rue Auger 63 100 - Clermont-Ferrand Tél : 04.73.14.68.50		18 allée Evraiste Galois 63 170 - AUBIERE Tél : 04.73.28.92.63	

- E00 - PLAN D'IMPLANTATION ELECTRICITE CFO / CFA

Toiture terrasse

	AUVERGNE ENERGIE SOLUTIONS		Echelle :
	Immeuble @ Number Two - 2ème étage 18, allée Evariste Galois / 63 170 - AUBIERE Tel : 04.73.28.92.63 Fax : 04.73.28.97.08		1/50
	contact@bet-aes.fr - Site Internet : www.bet-aes.fr		N° D'AFFAIRE : 05-25-1390