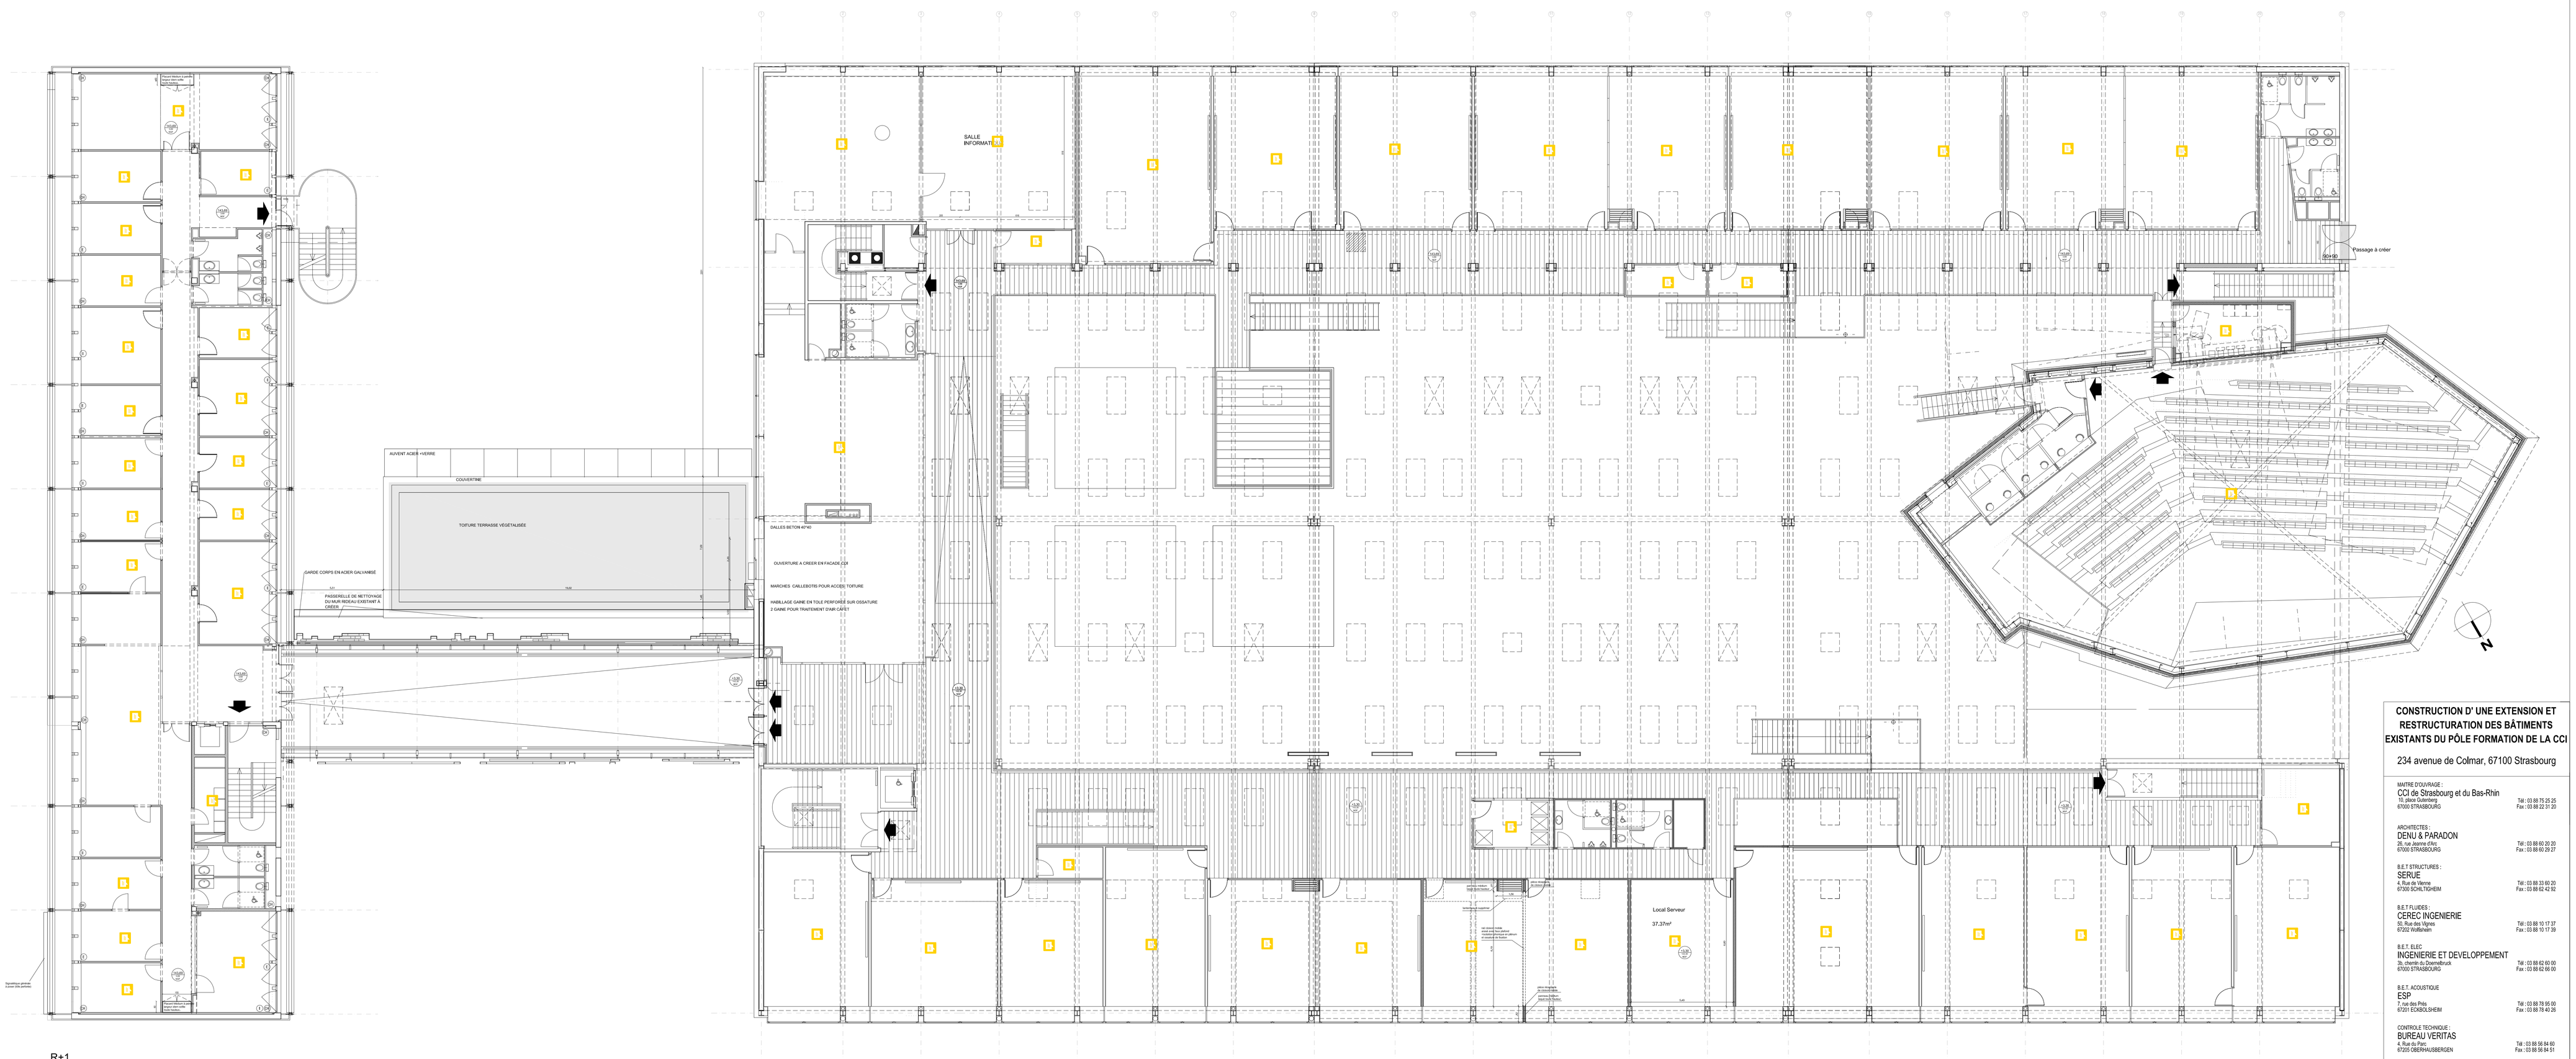

R+1

CONSTRUCTION D' UNE EXTENSION ET RESTRUCTURATION DES BÂTIMENTS EXISTANTS DU PÔLE FORMATION DE LA CCI

234 avenue de Colmar, 67100 Strasbourg

MAITRE D'OUVRAGE :
CCI de Strasbourg et du Bas-Rhin
10, place Kléberg
67000 STRASBOURG
Tél : 03 88 75 25 25
Fax : 03 88 22 31 20

ARCHITECTES :
DENU & PARADON
8a, rue Jeanne d'Arc
67000 STRASBOURG
Tél : 03 88 60 20 20
Fax : 03 88 60 29 27

B.E.T STRUCTURES :
SERUE
4, Rue de Verne
67500 DONTSCHEM
Tél : 03 88 33 60 20
Fax : 03 88 62 42 92

B.E.T FLUIDES :
CEREC INGENIERIE
10, Rue des Vignes
67202 Wolfisheim
Tél : 03 88 10 17 37
Fax : 03 88 10 17 39

B.E.T. ELEC :
INGENIERIE ET DEVELOPPEMENT
3b, chemin du Zisenthbruck
67000 STRASBOURG
Tél : 03 88 62 60 00
Fax : 03 88 62 68 00

B.E.T. ACOUSTIQUE
ESP
7, rue des Prés
67201 ECKBOLSHEIM
Tél : 03 88 78 95 00
Fax : 03 88 78 46 26

CONTROLE TECHNIQUE :
BUREAU VERITAS
4, Rue du Parc
67205 OBERHAUSBERGEN
Tél : 03 88 56 84 60
Fax : 03 88 56 84 51

CSPS :
QUALICONSULT
7, Rue du Parc
67205 OBERHAUSBERGEN
Tél : 03 88 78 45 81
Fax : 03 88 78 56 28

PHASE :	CODE :
DOE — EXTENSION + RESTRUCTURATION	0814 / 0818

ECHELLE : 1/100
DATE : 09/05/2011
TITRE : Plan général A+B R+1
PLAN N° : AB2

INDICES :	MODIFICATIONS :	DATE :