


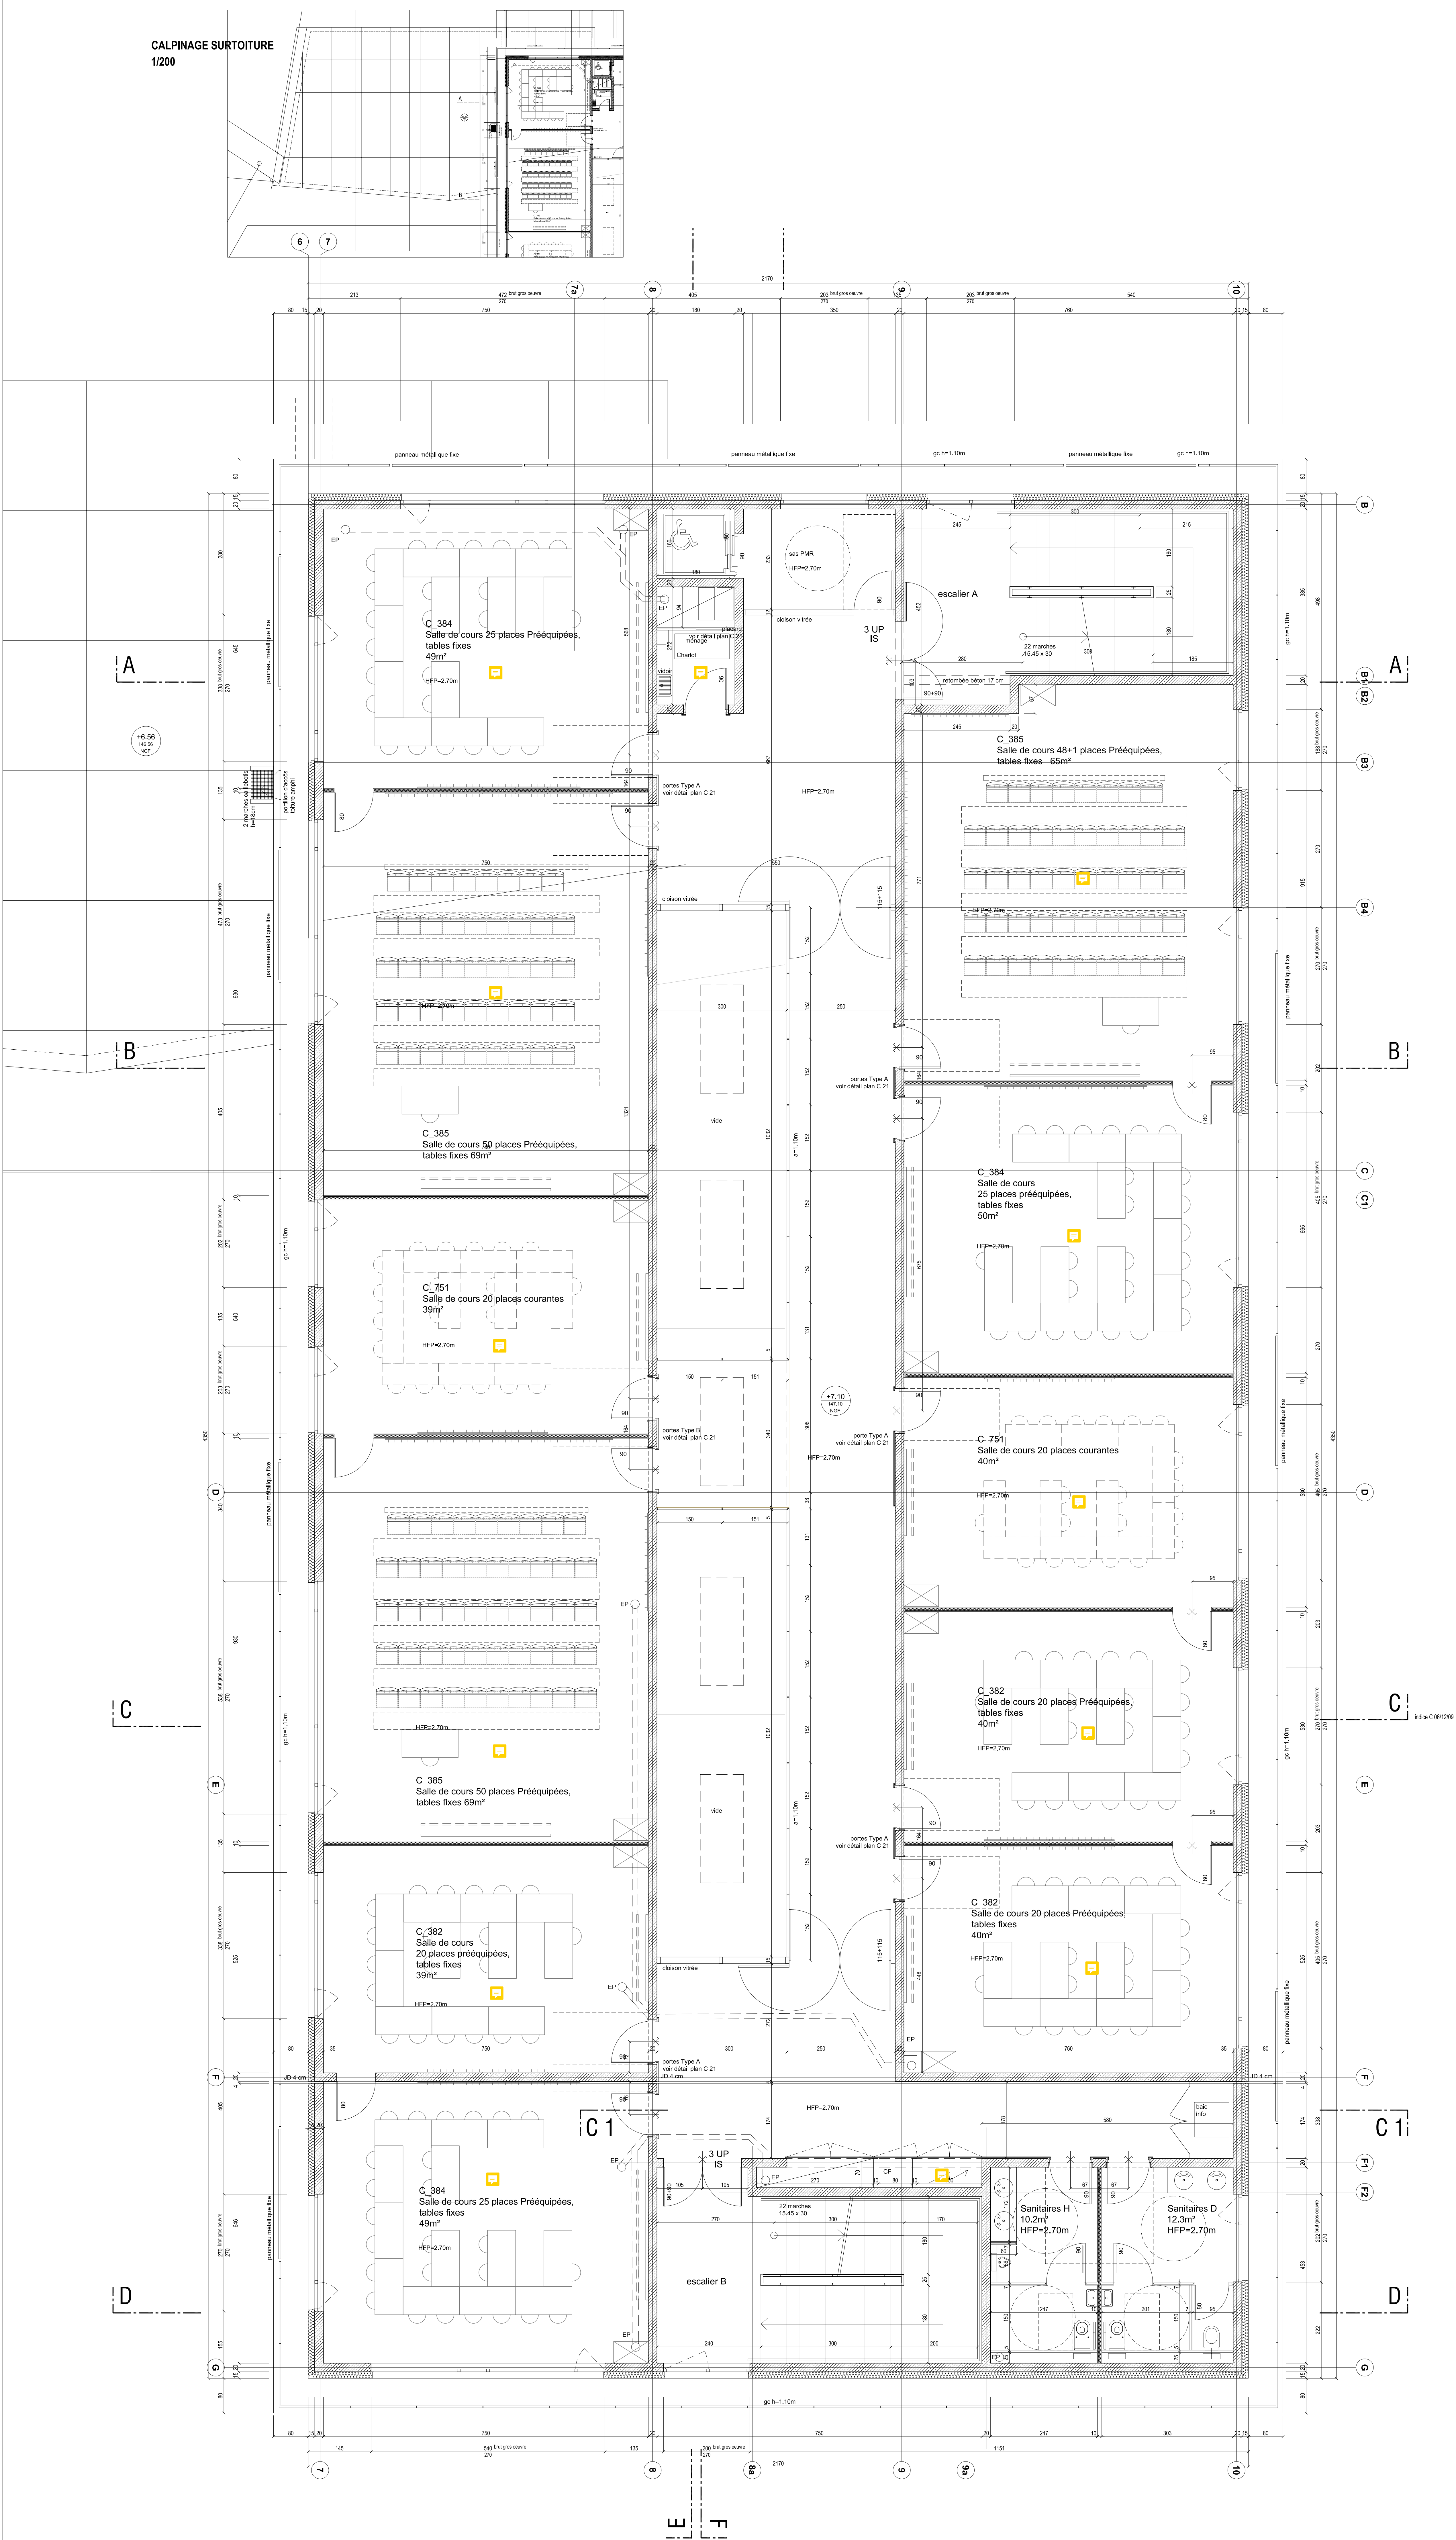

LES COTES D'ALLEGES ET LES COTES DES
OUVERTURES SONT DES COTES
BRUT GROS OEUVRE

CONSTRUCTION D'UNE EXTENSION ET
RESTRUCTURATION DES BÂTIMENTS
EXISTANTS DU PÔLE FORMATION DE LA CCI

234 avenue de Colmar, 67100 Strasbourg

MAÎTRE D'OUVRAGE :
CCI de Strasbourg et du Bas-Rhin
11, avenue Gutenberg
67000 STRASBOURG
Tél : (03 88 79 25 25
Fax : (03 88 22 31 20)

ARCHITECTES :
DENU & PARADON
28 rue Jeanne d'Arc
67000 STRASBOURG
Tél : (03 88 80 20 20
Fax : (03 88 80 22 27)

B.E.T. STRUCTURES :
SERUE
4, Rue de Vienne
67000 STRASBOURG
Tél : (03 88 33 62 62
Fax : (03 88 62 42 62)

B.E.T. PLUQUES :
CEREC INGENIERIE
11, rue de Vienne
67000 STRASBOURG
Tél : (03 88 10 17 37
Fax : (03 88 10 17 39)

B.E.T. ELEC :
INGENIERIE ET DEVELOPPEMENT
11, rue de Vienne
67000 STRASBOURG
Tél : (03 88 62 62 62
Fax : (03 88 62 62 62)

B.E.T. ACOUSTIQUE :
ESP
7, rue de Vienne
67000 STRASBOURG
Tél : (03 88 79 99 99
Fax : (03 88 79 42 42)

CONTRÔLE TECHNIQUE :
BUREAU VERITAS
11, rue de Vienne
67000 STRASBOURG
Tél : (03 88 56 86 86
Fax : (03 88 56 86 86)

CPSP :
QUALICONSULT
7, rue de Vienne
67000 STRASBOURG
Tél : (03 88 79 42 81
Fax : (03 88 79 42 81)

PHASE :
DOE EXTENSION + 0814
RESTRUCTURATION 0818

ÉCHELLE :
DATE : 08/09/2011
TITRE : Bât. C
Plan R+2

INDICES : MODIFICATIONS : DATE :
C 6