



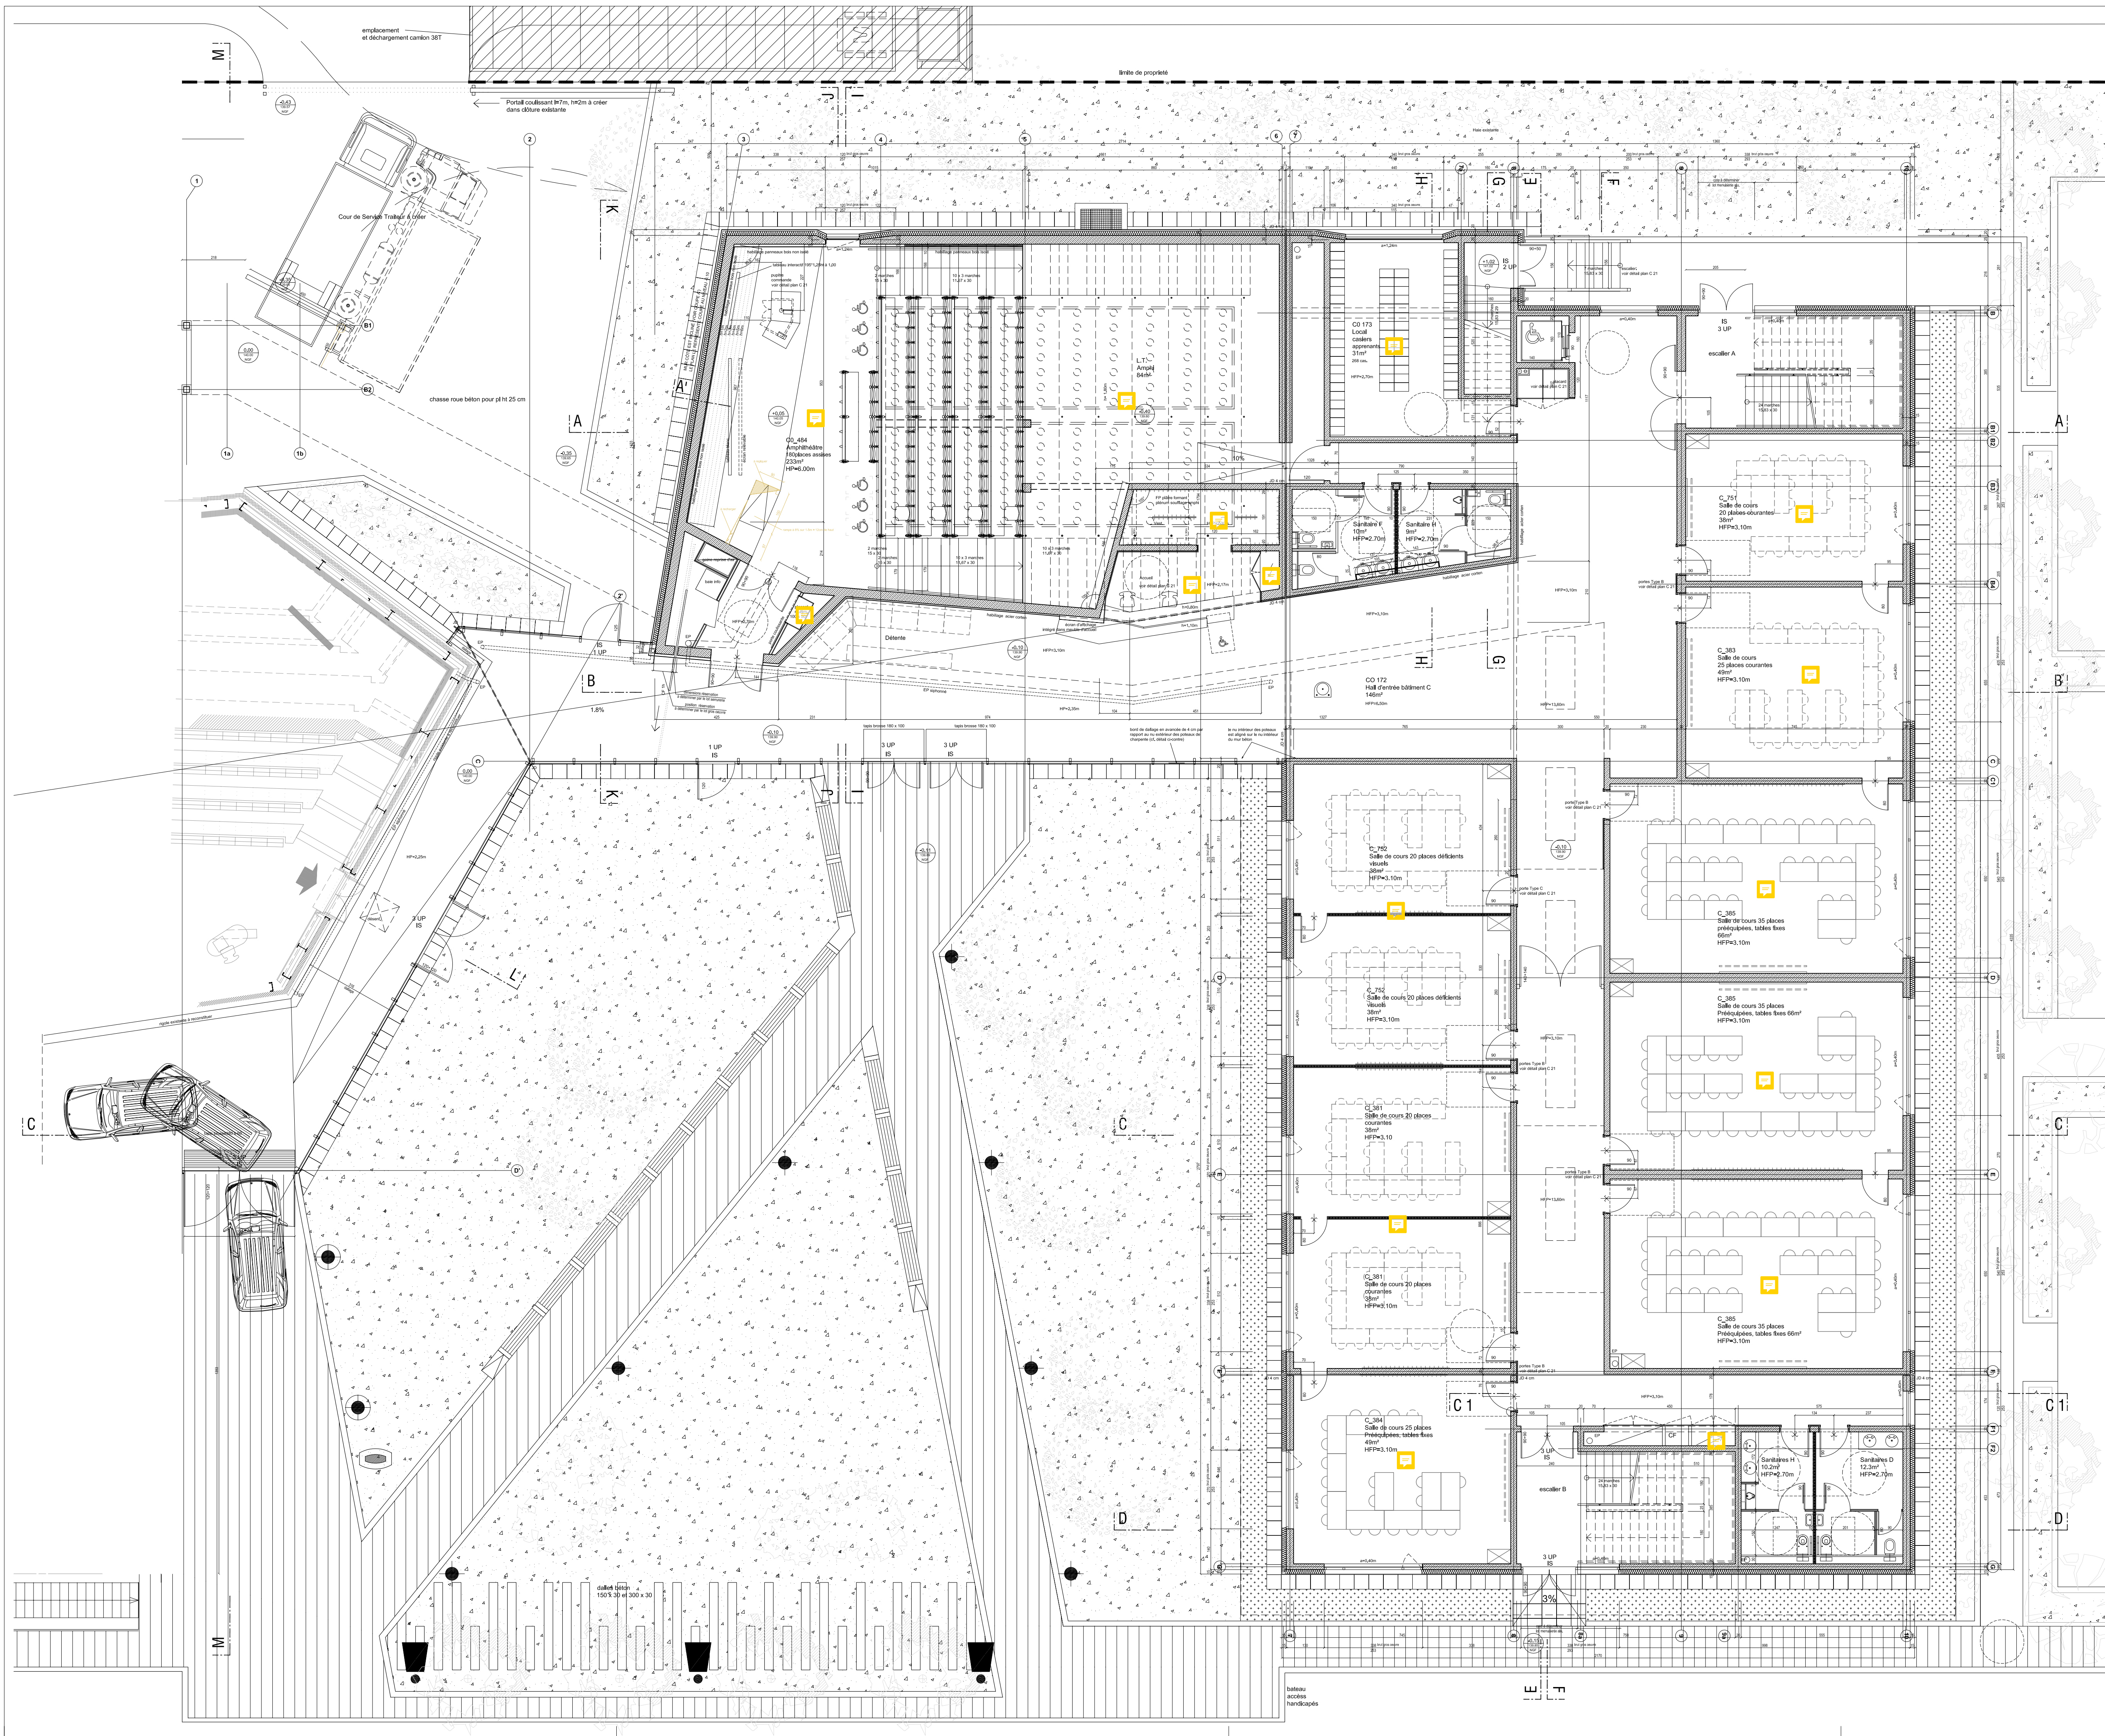

LES COTES D'ALLEE ET LES COTES DES
OUVERTURES SONT DES COTES
BRUT GROS OEUVRE

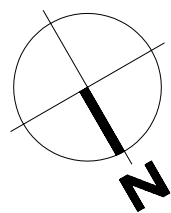

CONSTRUCTION D'UNE EXTENSION ET RESTRUCTURATION DES BÂTIMENTS EXISTANTS DU PÔLE FORMATION DE LA CCI

234 avenue de Colmar, 67100 Strasbourg

MAÎTRE D'OUVRAGE :
CCI de Strasbourg et du Bas-Rhin
10, place Gutenberg
67000 STRASBOURG

Tel : 03 88 75 25 25
Fax : 03 88 22 31 20

ARCHITECTES :
DENU & PARADON
26, rue Jeanne d'Arc
67000 STRASBOURG

Tel : 03 88 60 20 20
Fax : 03 88 60 29 27

B.E.T. STRUCTURES :
SERUE
4, Rue de Vienne
67300 SCHILTIGHEIM

Tel : 03 88 33 60 20
Fax : 03 88 62 42 92

B.E.T. FLUIDES :
CEREC INGENIERIE
50, Rue des Vignes
67202 Wolfersheim

Tel : 03 88 10 17 37
Fax : 03 88 10 17 39

B.E.T. ELEC
INGENIERIE ET DEVELOPPEMENT
30, chemin du Doornelbruck
67000 STRASBOURG

Tel : 03 88 62 60 00
Fax : 03 88 62 65 00

B.E.T. ACOUSTIQUE
ESP
7, rue des Prés
67201 ECKBOLSHEIM

Tel : 03 88 78 95 00
Fax : 03 88 78 40 26

CONTROLE TECHNIQUE :
BUREAU VERITAS
4, Rue du Parc
67205 OBERHAUSBERGEN

Tel : 03 88 56 94 60
Fax : 03 88 56 94 51

CSPS :
QUALICONSULT
7, Rue du Parc
67205 OBERHAUSBERGEN

Tel : 03 88 78 45 81
Fax : 03 88 78 56 28

PHASE :
DOE EXTENSION +
RESTRUCTURATION

CODE :
0814
0818

ECHELLE :
DATE :
TITRE :

1:100
09/05/2011
PLAN N° :
C 1

Bât. C
Plan général RDC

INDICES : MODIFICATIONS : DATE :