


Plan de Masse

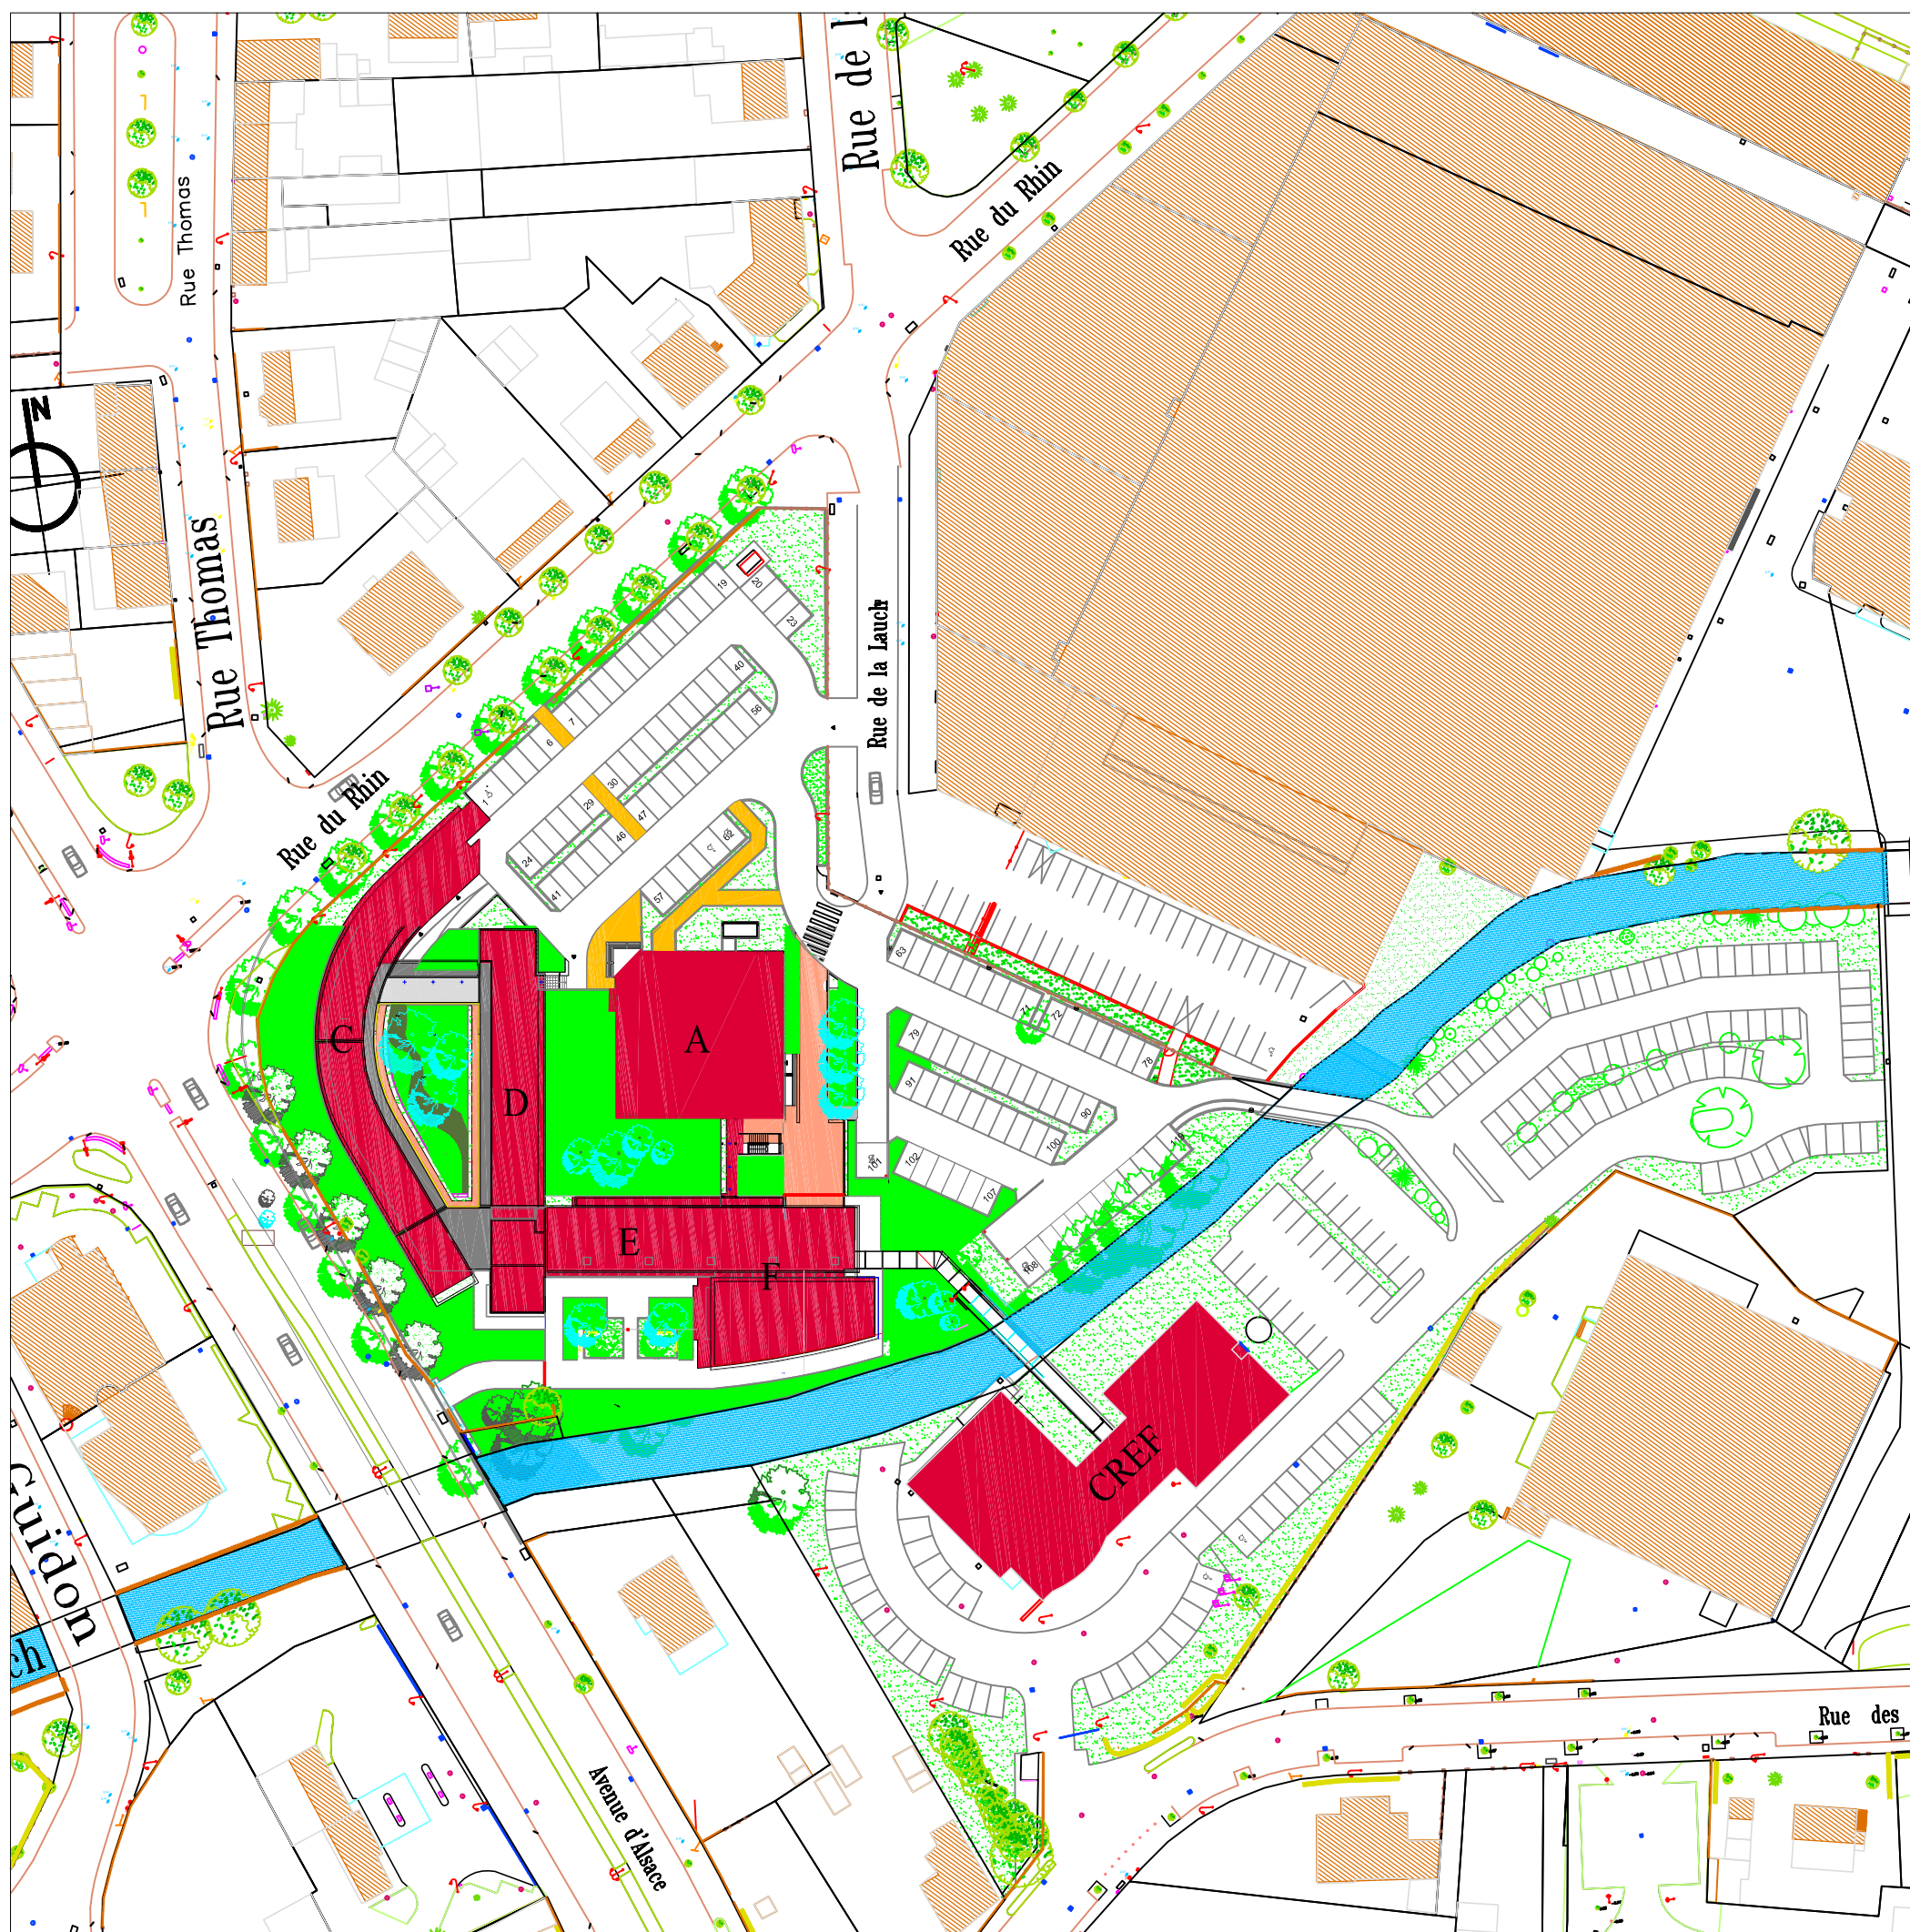

Echelle 1/ 1 000 ème