

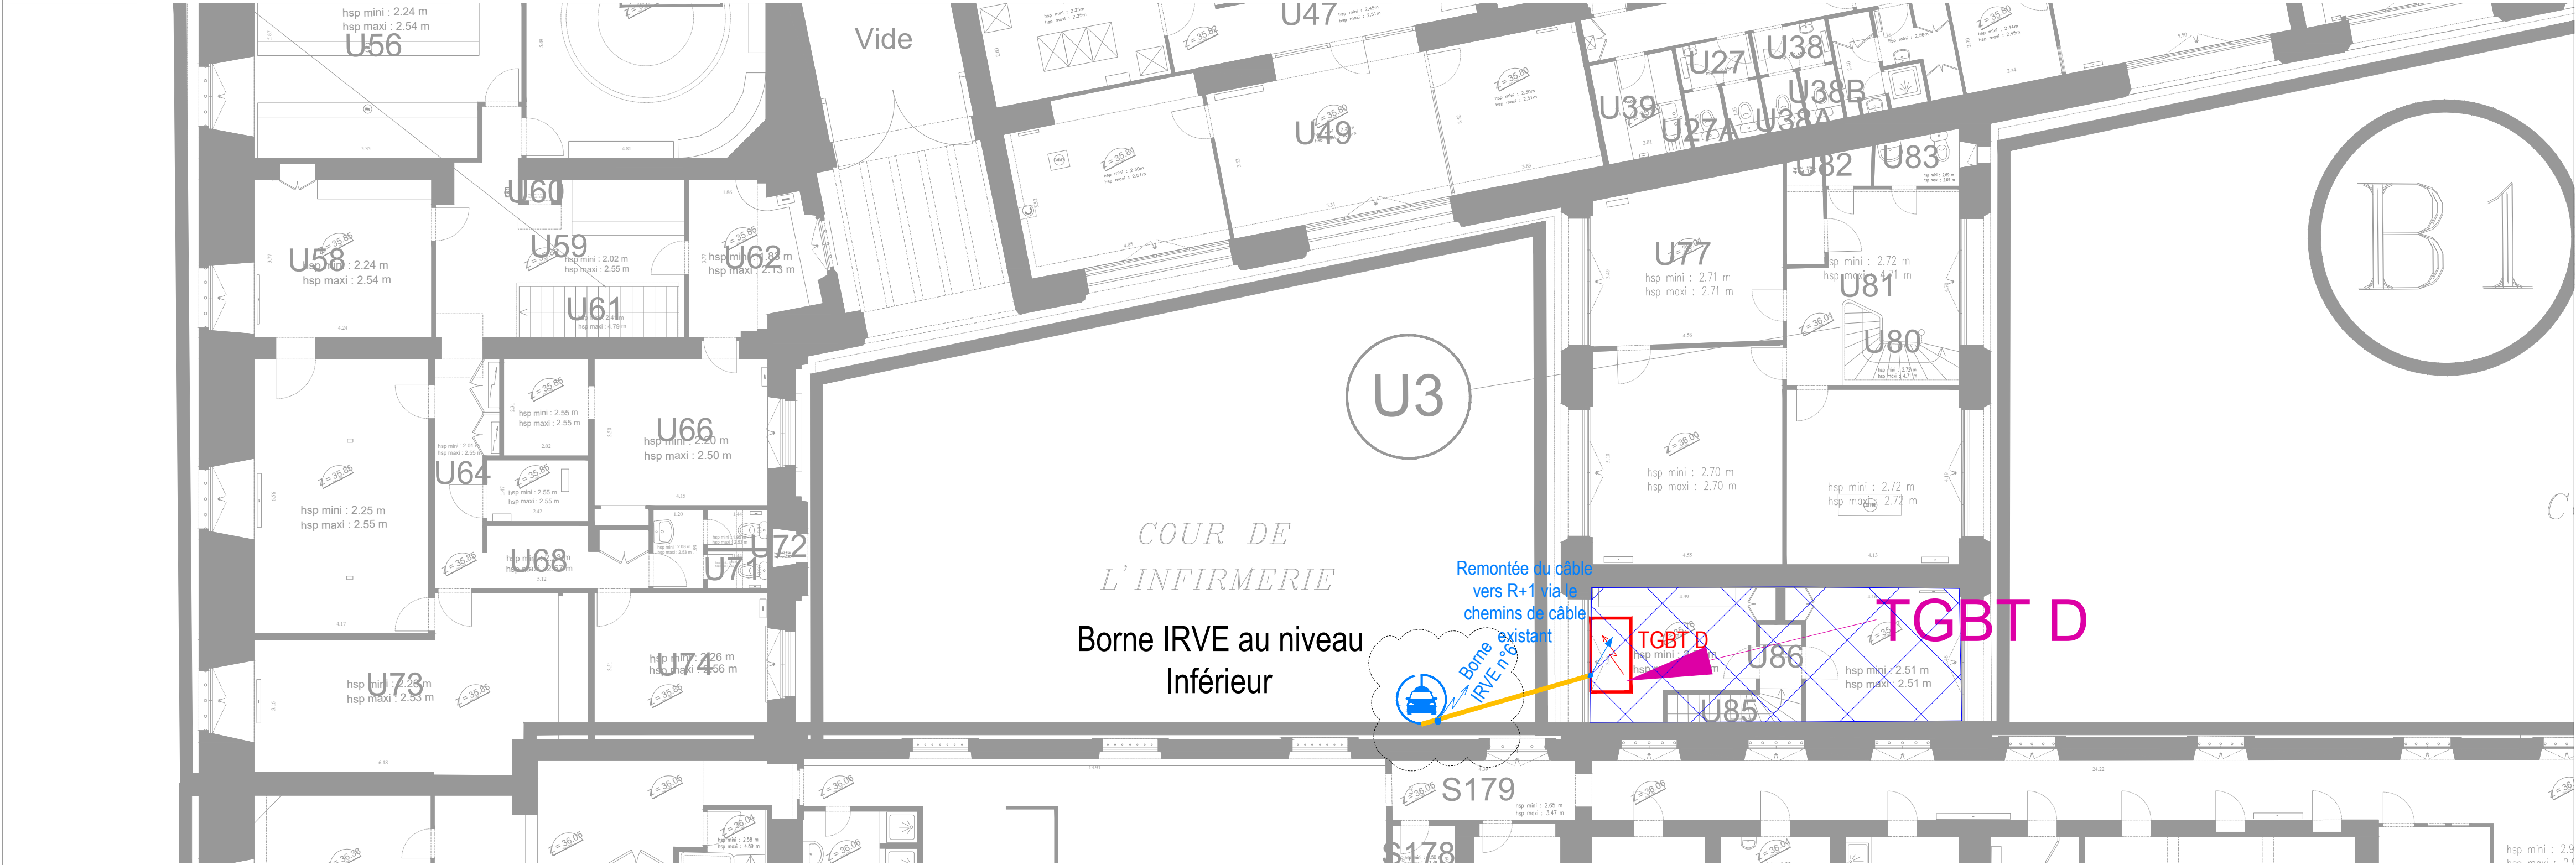
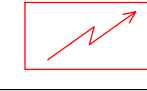
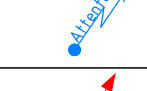


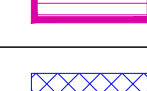

REZ-DE-CHAUSSEE

 

1er ETAGE

LEGENDE ARMOIRE ELECTRIQUE	
DESIGNATION	
 TGBT	TABLEAU GENERAL BASSE TENSION
	ARMOIRE DIVISIONNAIRE
	COFFRET ELECTRIQUE EXISTANT
LEGENDE PRISE	
DESIGNATION	
	PC TRIPHASEE
	BORNE DE RECHARGEMENT POUR VEHICULE ELECTRIQUE EXISTANTE
	BORNE DOUBLE DE RECHARGEMENT POUR VEHICULE ELECTRIQUE 22 kW
	BORNE DOUBLE DE RECHARGEMENT POUR VEHICULE ELECTRIQUE 7,4 kW
	ATTENTE ELECTRIQUE
	REMONTÉE
LEGENDE ZONE D'ALIMENTATION	
DESIGNATION	
	ZONE ALIMENTEE DEPUIS LE TGBT B
	ZONE ALIMENTEE DEPUIS LE TGBT D
	LOCAUX TGBT
LEGENDE CHEMINEMENT	
DESIGNATION	
	SAIGNEE SUR DALLE BETON
	CHEMINEMENT CÂBLE BORNE IRVE

MINISTERE DE LA JUSTICE


Bureau de l'Immobilier Judiciaire Parisien et de l'Administration Centrale

1, Quai de la Corse

75181 Paris Cedex 04

Travaux de réalisation de bornes électriques au palais de justice

et au tribunal de commerce de PARIS

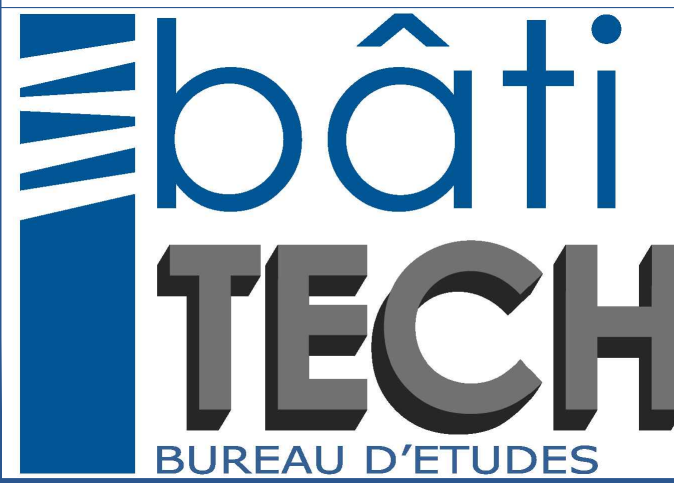DCE	V1.0	23/02/2026	-
APD	V5.0	18/02/2026	-
APD	V4.0	21/01/2026	-
APD	V3.0	22/12/2025	-
APD	V2.0	16/12/2025	-
APD	V1.0	28/10/2025	-
PHASE	INDICE	DATE	MODIFICATION
N° DOSSIER : 1D25095			
Dessiné par : A.BASKOVEC	Vérifié par : A.SALUDEN	Echelle :	1/100
Palais de justice CFO_RDC - R+1_INFIRMERIE		ETAT PROJETE	
 BUREAU D'ETUDES		B.E. bâtiTECH 77, rue René CASSIN 02100 SAINT QUENTIN Tél. : 03.23.64.72.30 Courriel : contact@be-batitech.fr	