
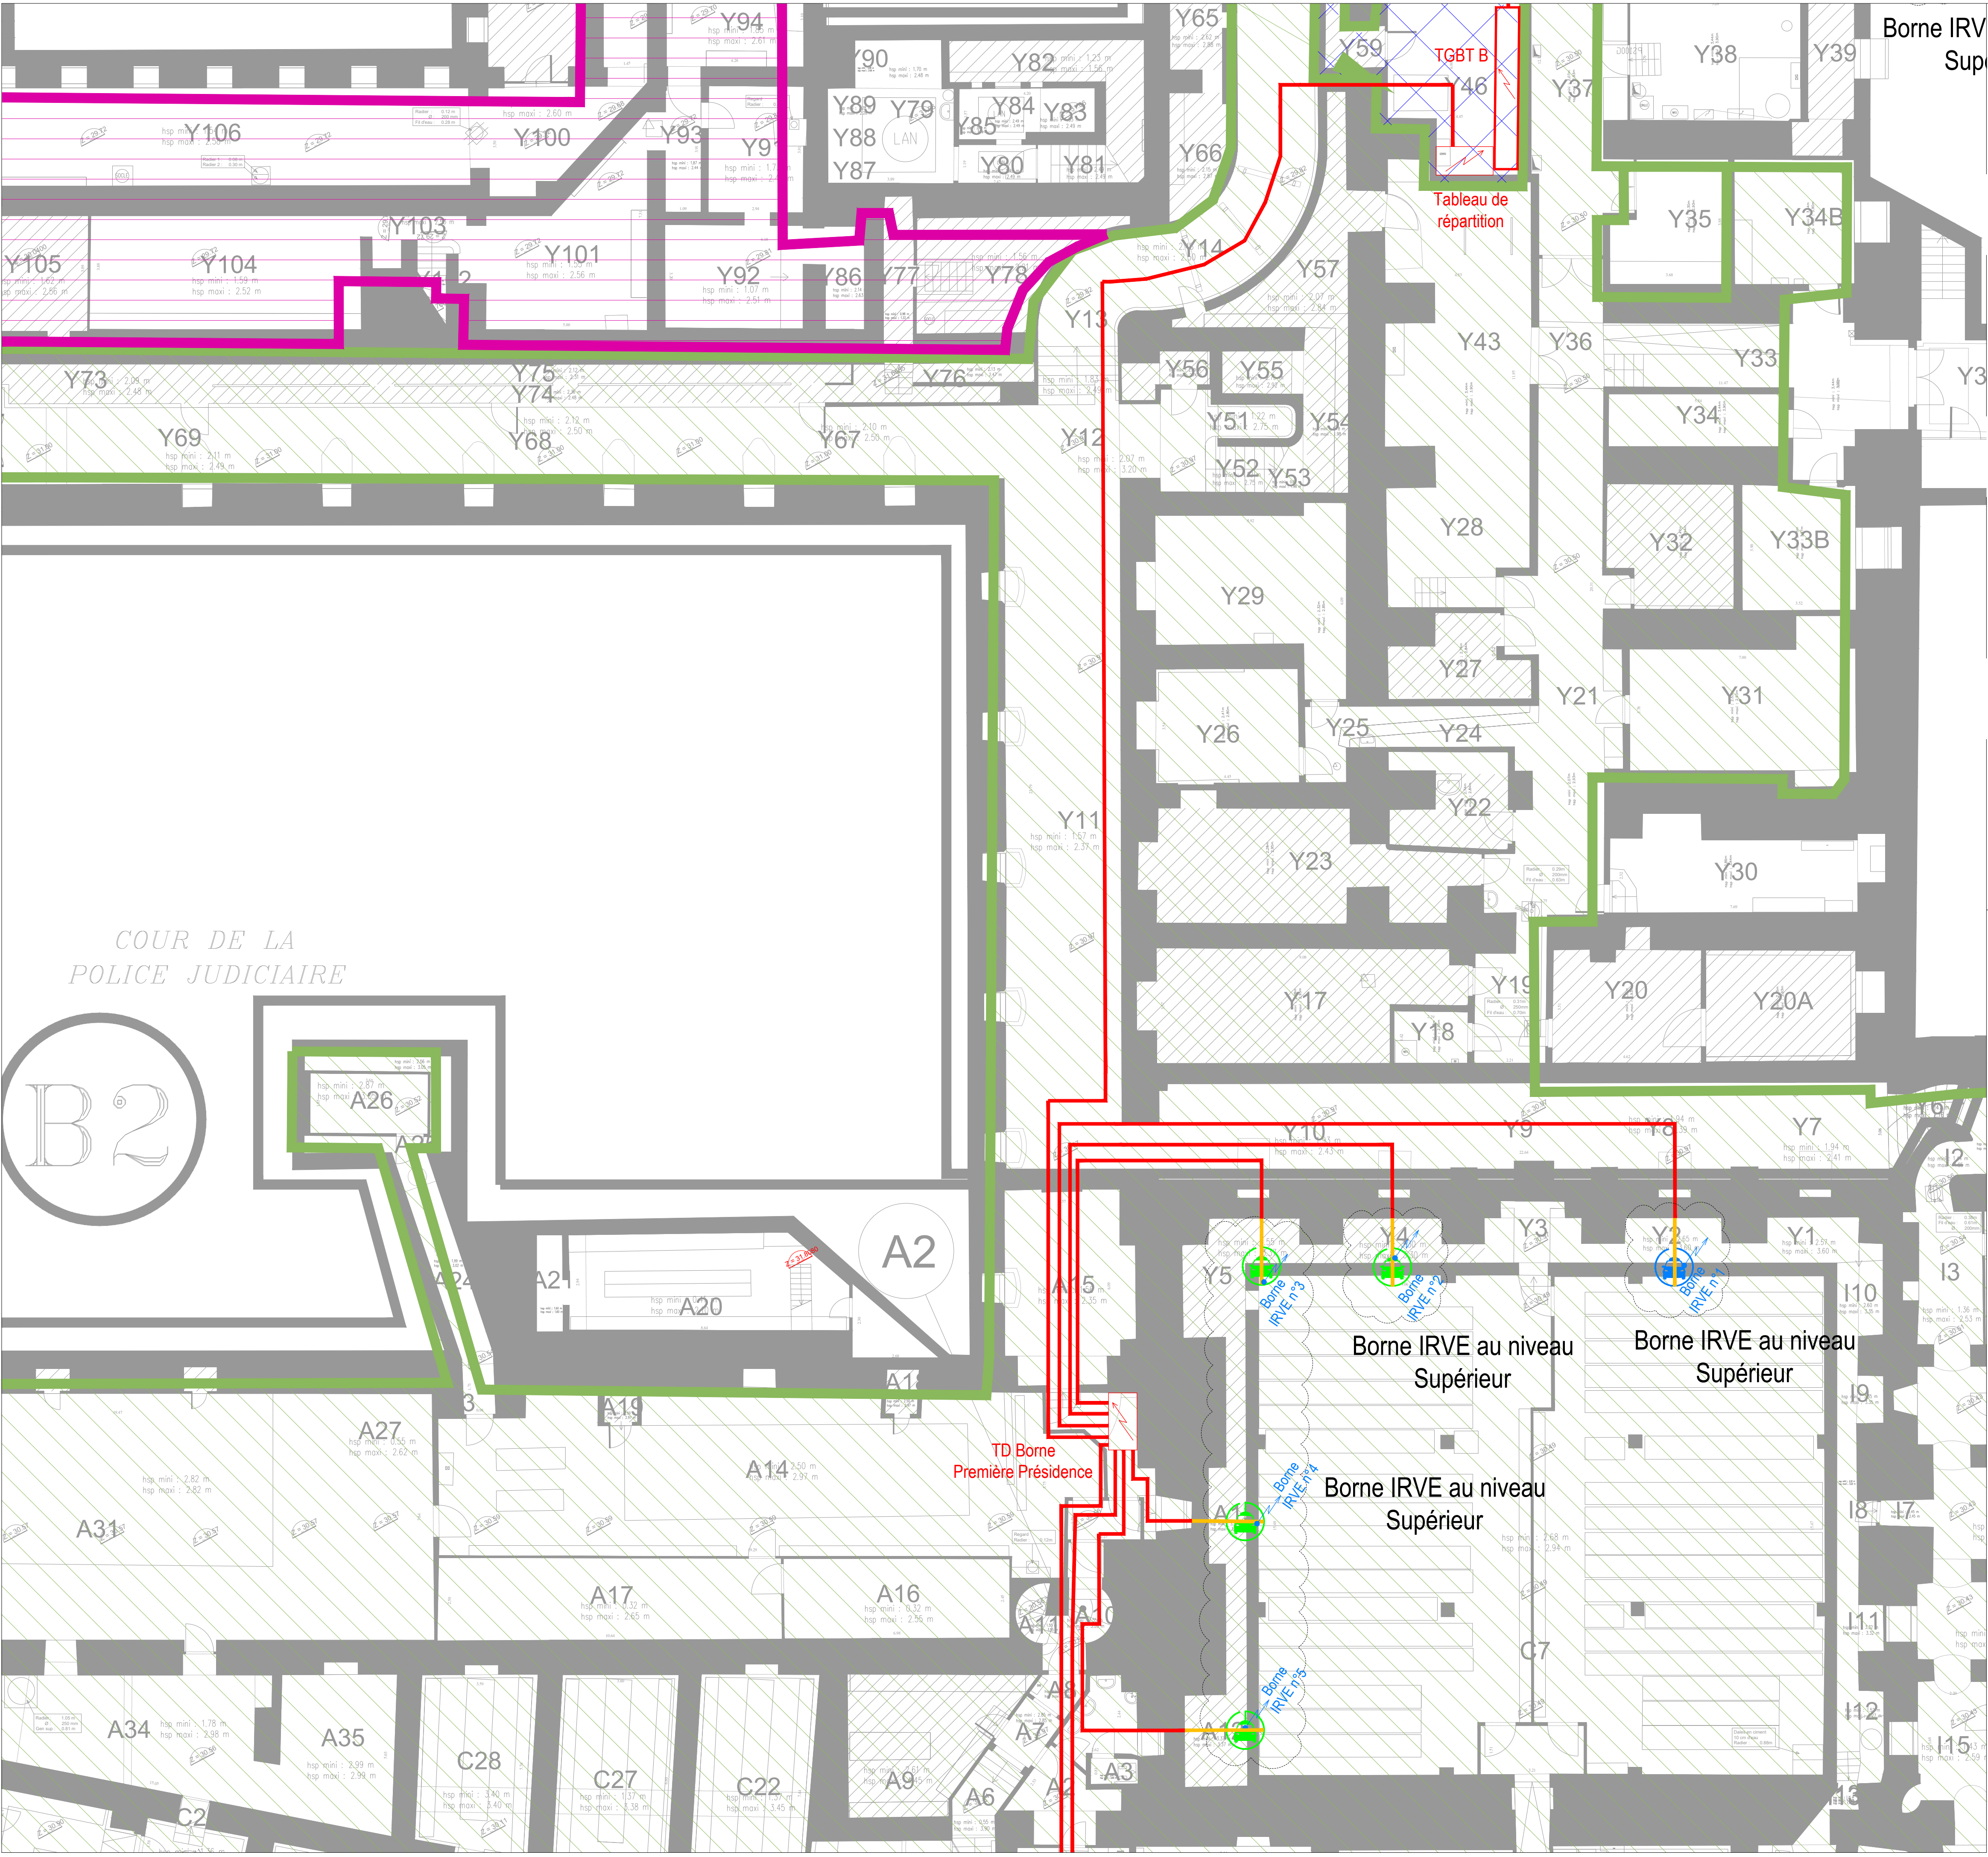
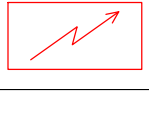
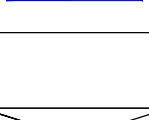
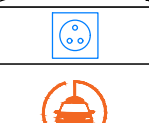
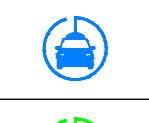
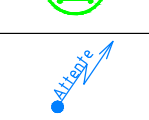
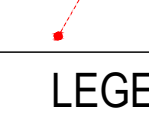
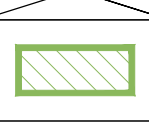
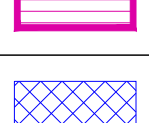
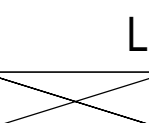


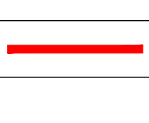

LEGENDE ARMOIRE ELECTRIQUE	
DESIGNATION	
 TGBT	TABEAU GENERAL BASSE TENSION
	ARMOIRE DIVISIONNAIRE
	COFFRET ELECTRIQUE EXISTANT
LEGENDE PRISE	
DESIGNATION	
	PC TRIPHASEE
	BORNE DE RECHARGEMENT POUR VEHICULE ELECTRIQUE EXISTANTE
	BORNE DOUBLE DE RECHARGEMENT POUR VEHICULE ELECTRIQUE 22 kW
	BORNE DOUBLE DE RECHARGEMENT POUR VEHICULE ELECTRIQUE 7,4 kW
	ATTENTE ELECTRIQUE
	REMONTEE
LEGENDE ZONE D'ALIMENTATION	
DESIGNATION	
	ZONE ALIMENTEE DEPUIS LE TGBT B
	ZONE ALIMENTEE DEPUIS LE TGBT D
	LOCAUX TGBT
LEGENDE CHEMINEMENT	
DESIGNATION	
	SAIGNEE SUR DALLE BETON
	CHEMINEMENT CÂBLE BORNE IRVE

MINISTERE DE LA JUSTICE

Bureau de l'Immobilier Judiciaire Parisien et de l'Administration Centrale

1, Quai de la Corse

75181 Paris Cedex 04

Travaux de réalisation de bornes électriques au palais de justice

et au tribunal de commerce de PARIS

DCE	V1.0	23/02/2026	-
APD	V5.0	18/02/2026	-
APD	V4.0	21/01/2026	-
APD	V3.0	22/12/2025	-
APD	V2.0	16/12/2025	-
APD	V1.0	28/10/2025	-
PHASE	INDICE	DATE	MODIFICATION

N° DOSSIER : 1D25095

Dessiné par : A.BASKOVEC

Vérifié par : A.SALUDEN

Palais de justice

CFO_SOUS-SOL_PREMIERE PRESIDENCE

Echelle : 1/100

ETAT PROJETE

bâti

TECH

BUREAU D'ETUDES

B.E. bâtiTECH

77, rue René CASSIN

02100 SAINT QUENTIN

Tél. : 03.23.64.72.30

Courriel : contact@be-batitech.fr