


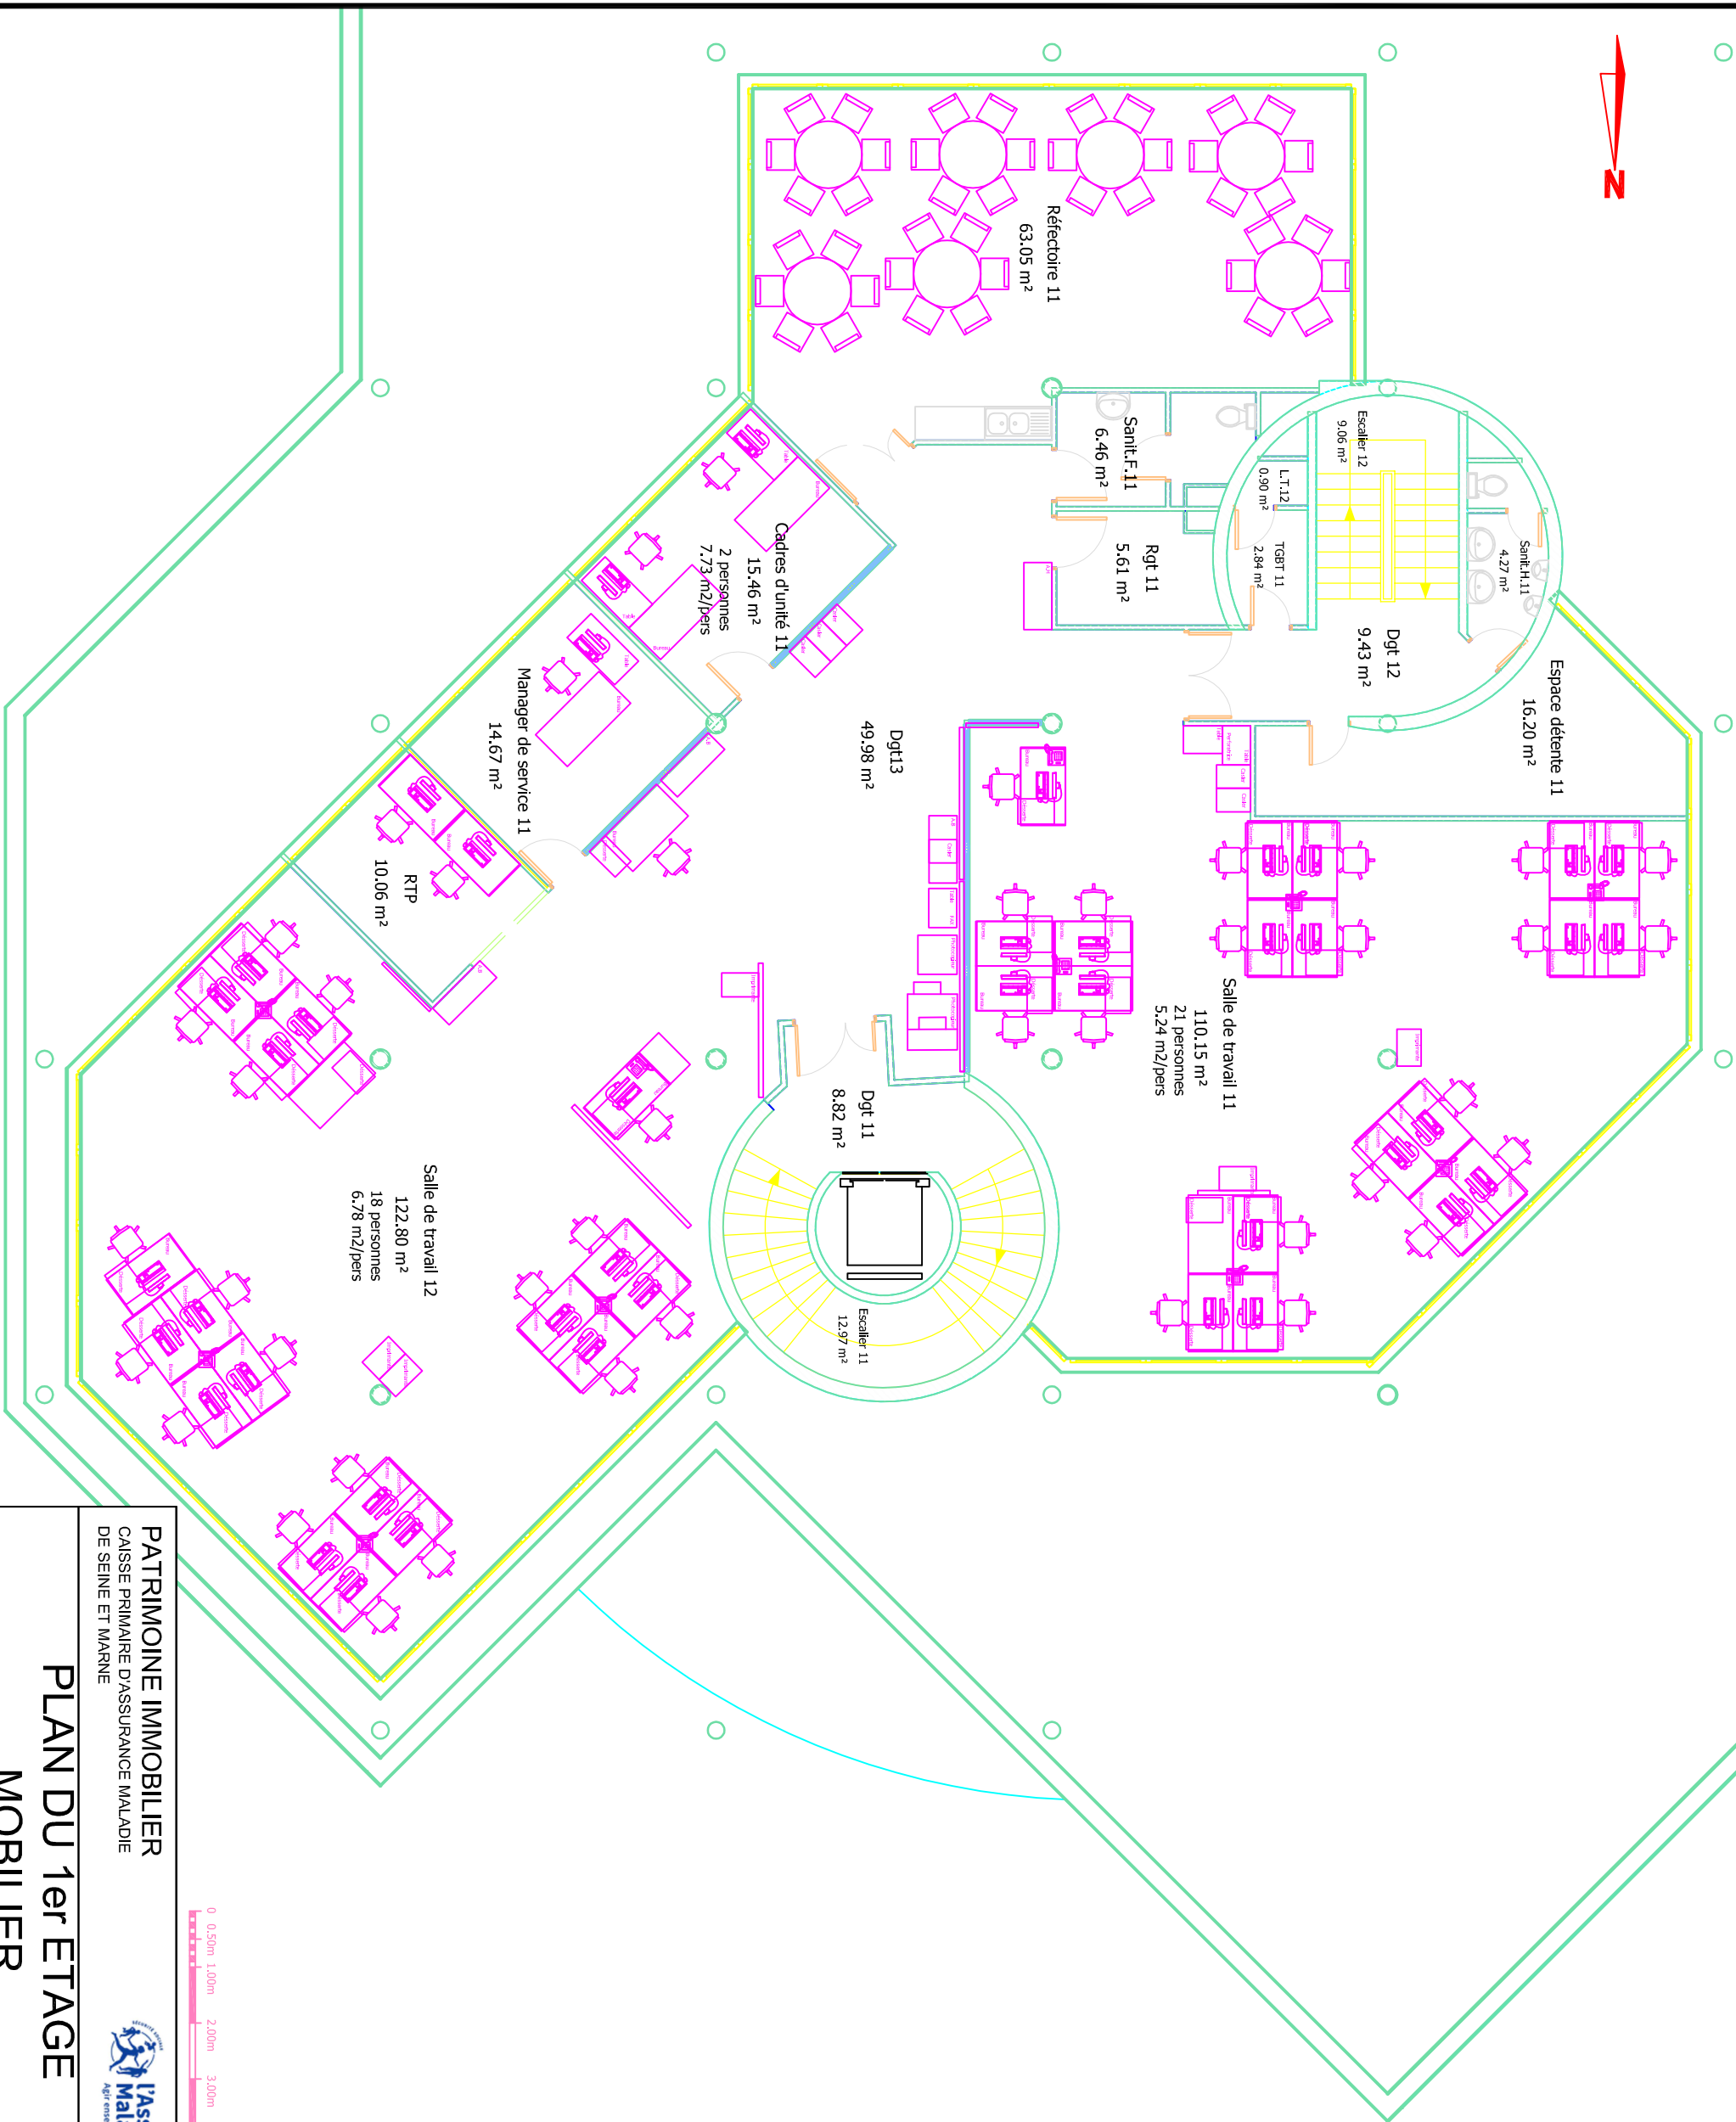

PATRIMOINE IMMOBILIER
CAISSE PRIMAIRE D'ASSURANCE MALADIE
DE SEINE ET MARNE



PLAN DU 1er ETAGE MOBILIER

PC	Date :	Avenue de la concorde 77100 MEAUX	Ech :	Ind :	N° :
	05/23		1/100	-	004b