


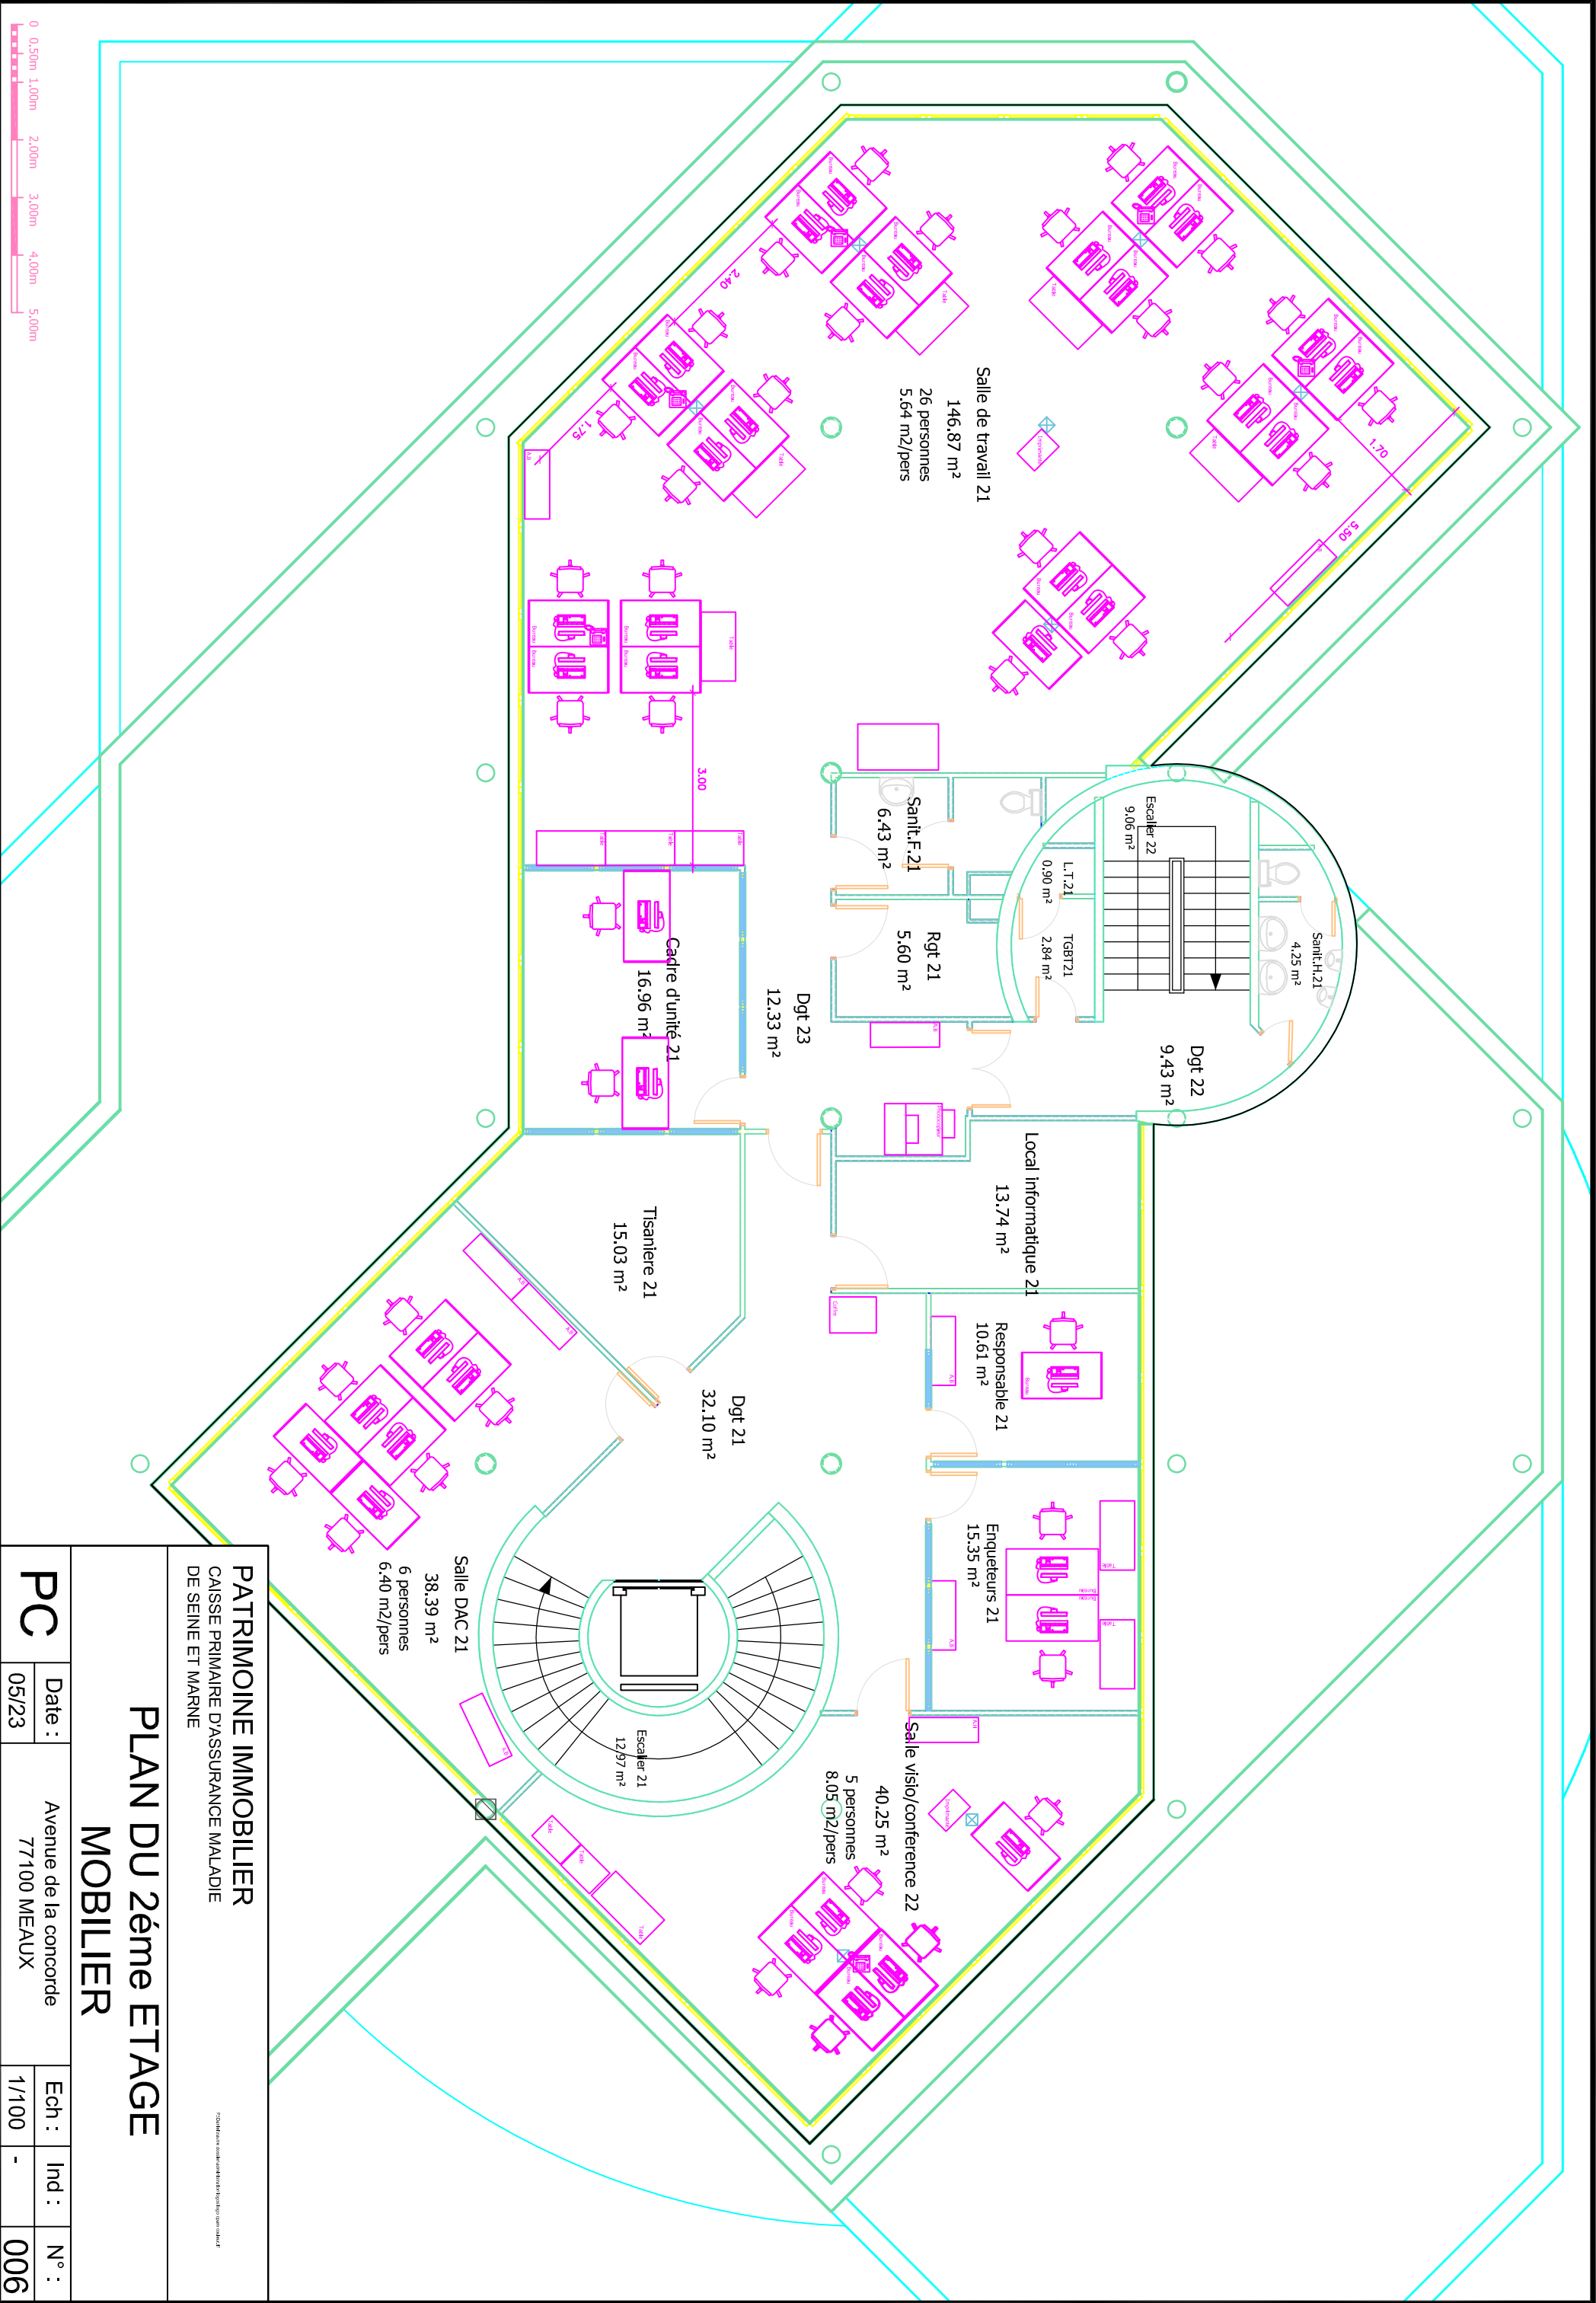

PC

Date : 05/23

Avenue de la concorde

77100 MEAUX

Ech : 1/100

Ind : -

N° : 006

PATRIMOINE IMMOBILIER

CAISSE PRIMAIRE D'ASSURANCE MALADIE

DE SEINE ET MARNE

PLAN DU 2ème ETAGE

MOBILIER