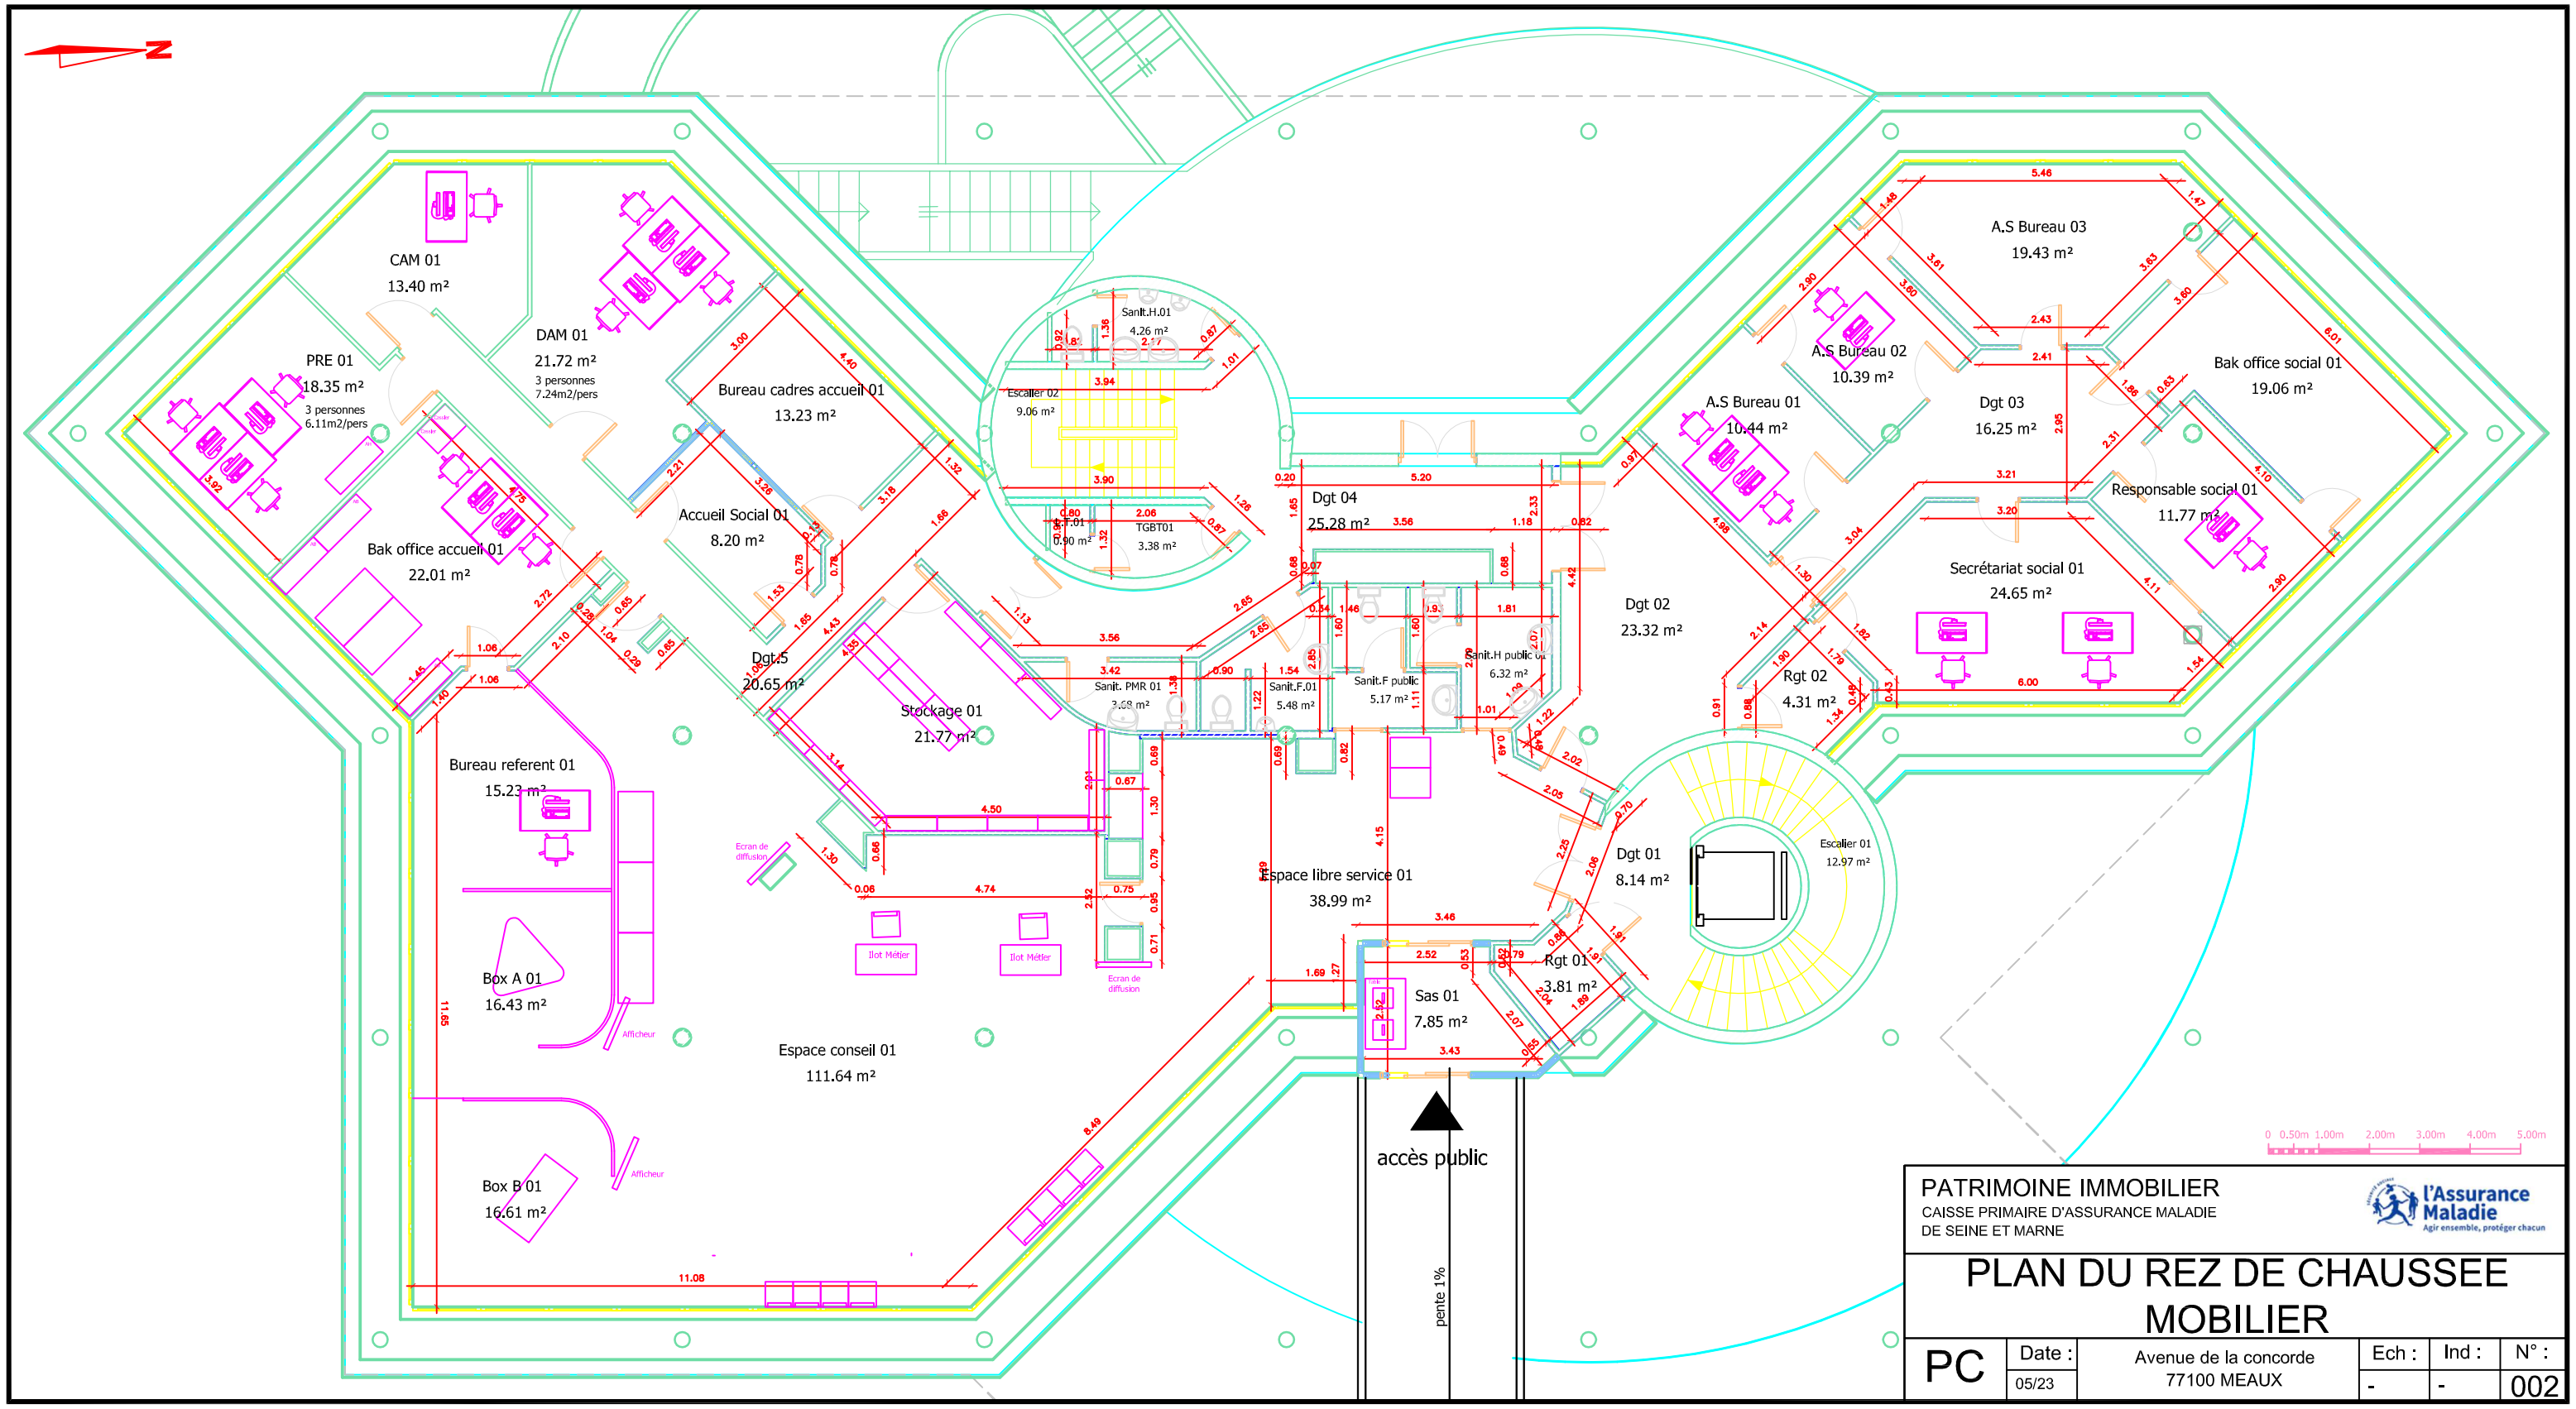

PATRIMOINE IMMOBILIER
CAISSE PRIMAIRE D'ASSURANCE MALADIE
DE SEINE ET MARNE

l'Assurance Maladie
Agir ensemble, protéger chacun

PLAN DU REZ DE CHAUSSEE MOBILIER

PC	Date : 05/23	Avenue de la concorde 77100 MEAUX	Ech : -	Ind : -	N° : 002