


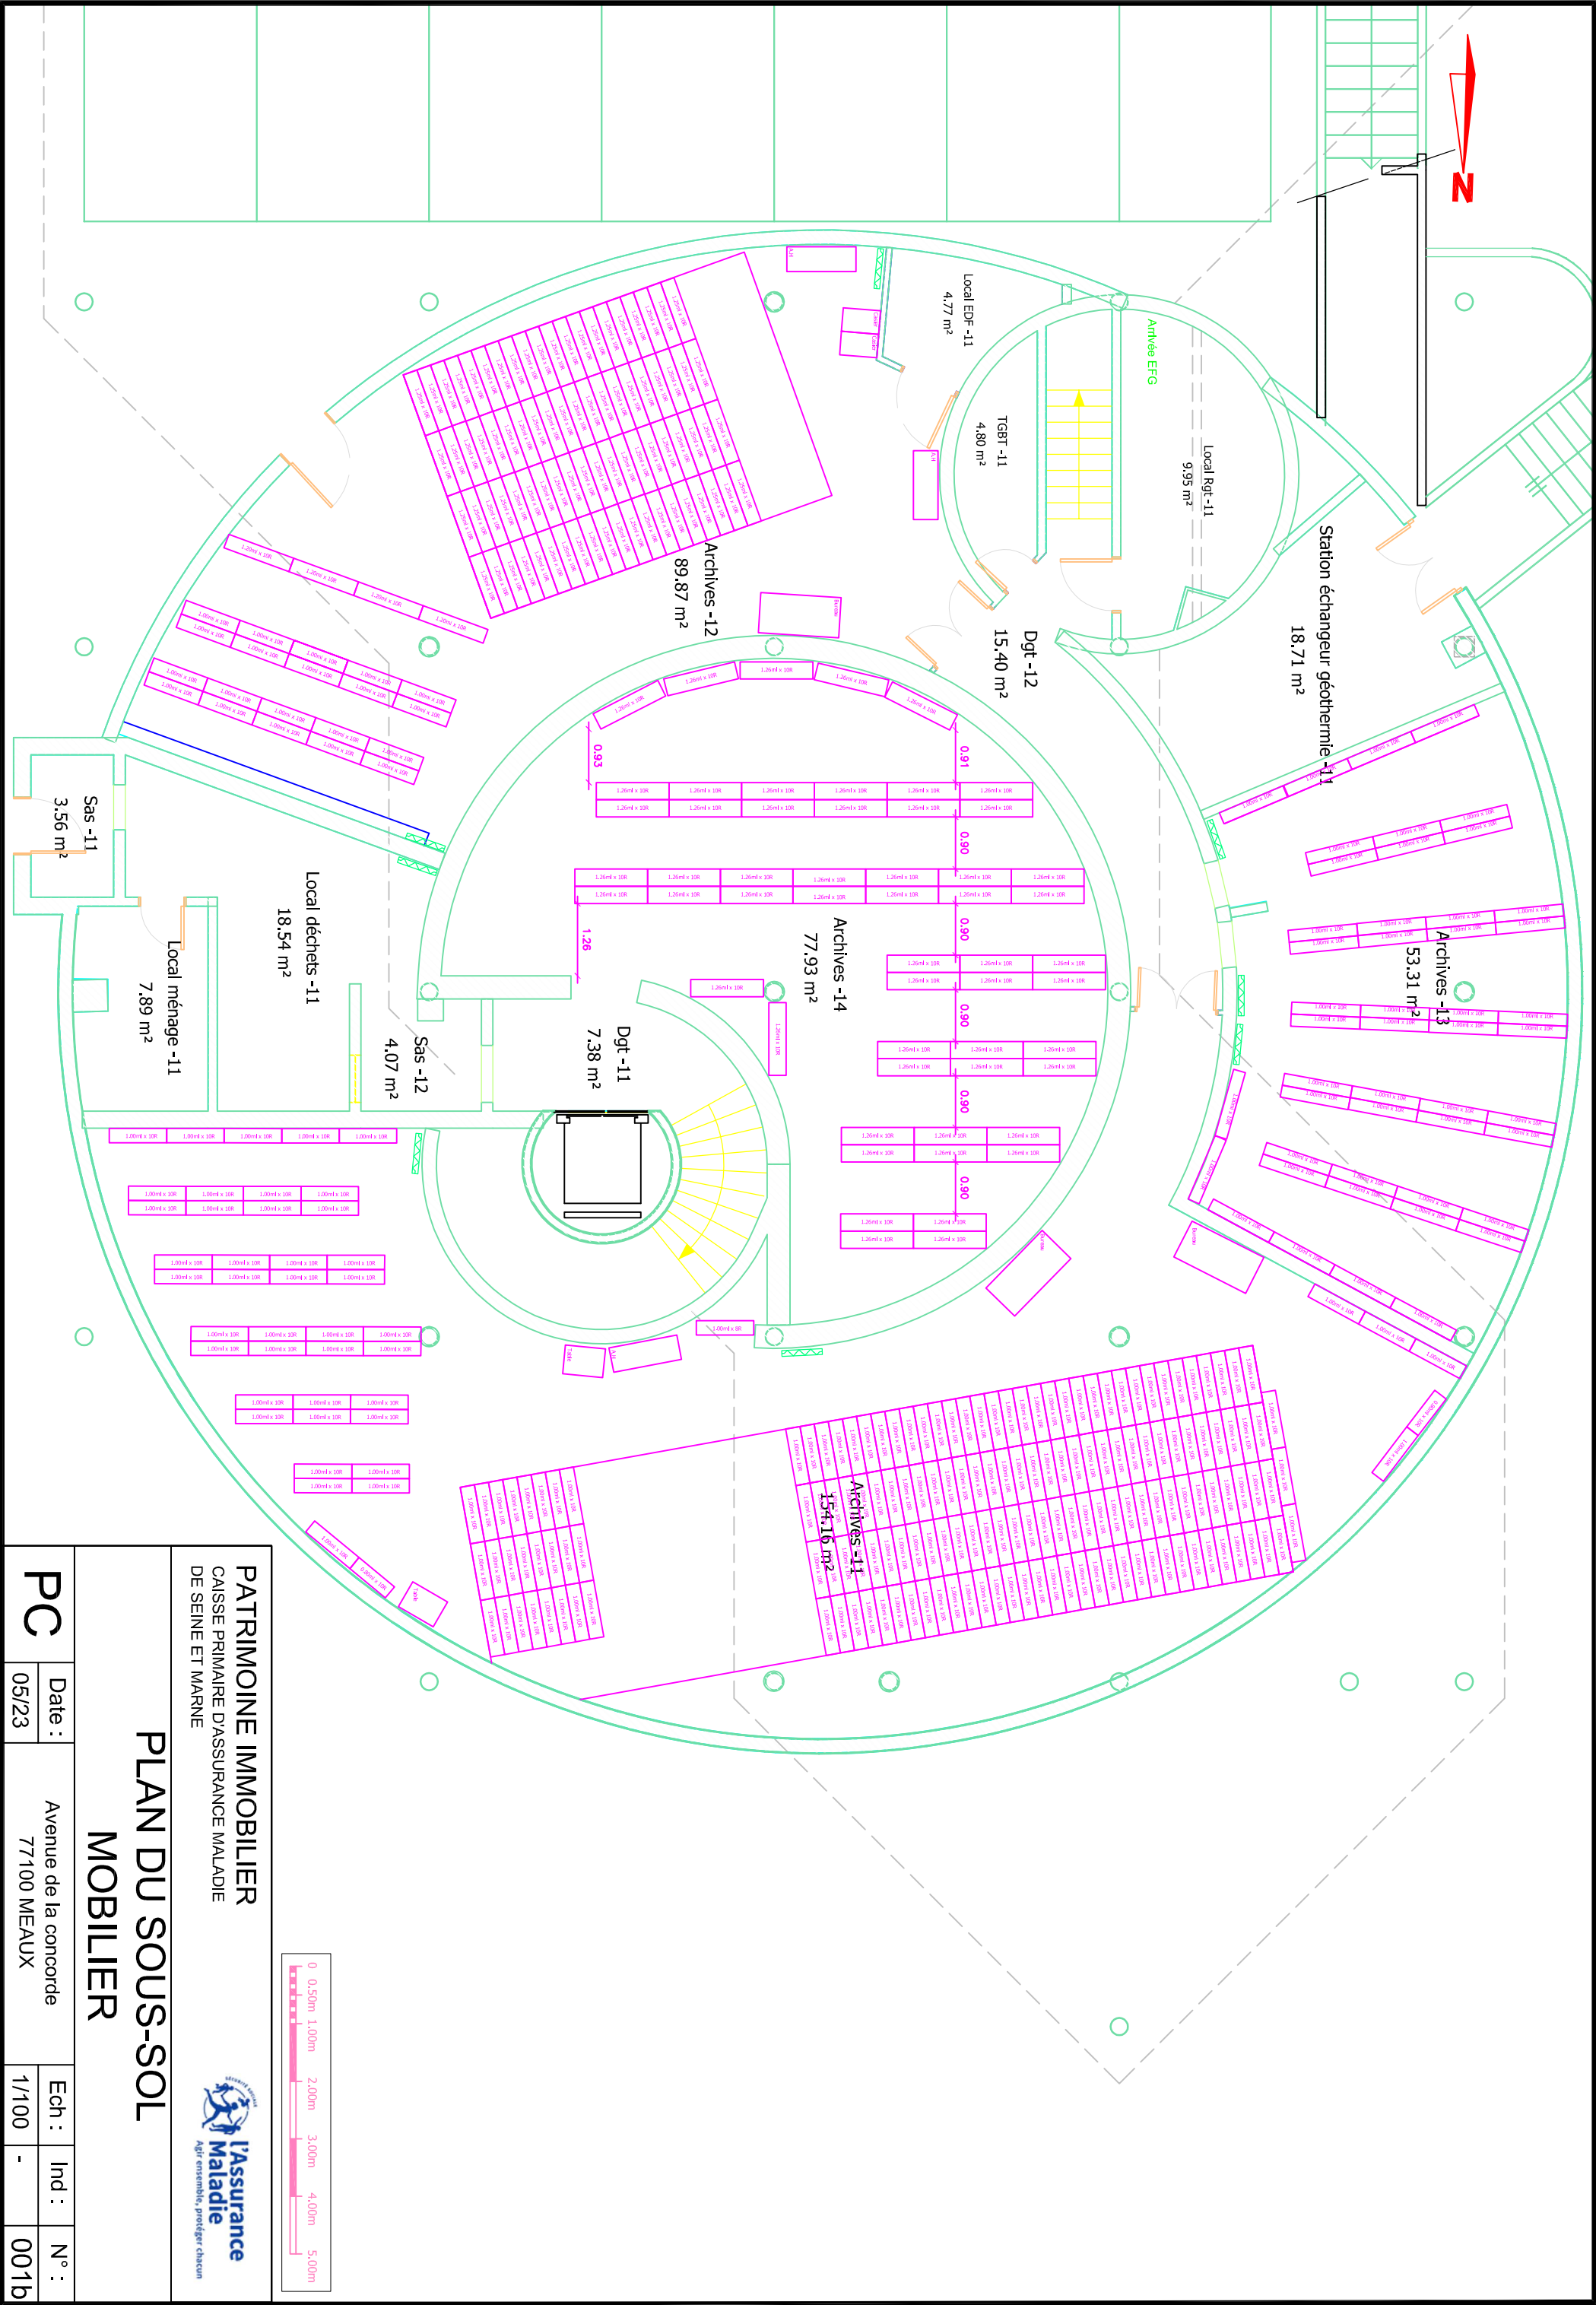

PATRIMOINE IMMOBILIER
CAISSE PRIMAIRE D'ASSURANCE MALADIE
DE SEINE ET MARNE



PLAN DU SOUS-SOL MOBILIER

PC	Date :	Avenue de la concorde	Ech :	Ind :	N° :
	05/23	77100 MEAUX	1/100	-	001b