




PATRIMOINE IMMOBILIER
CAISSE PRIMAIRE D'ASSURANCE MALADIE
DE SEINE ET MARNE

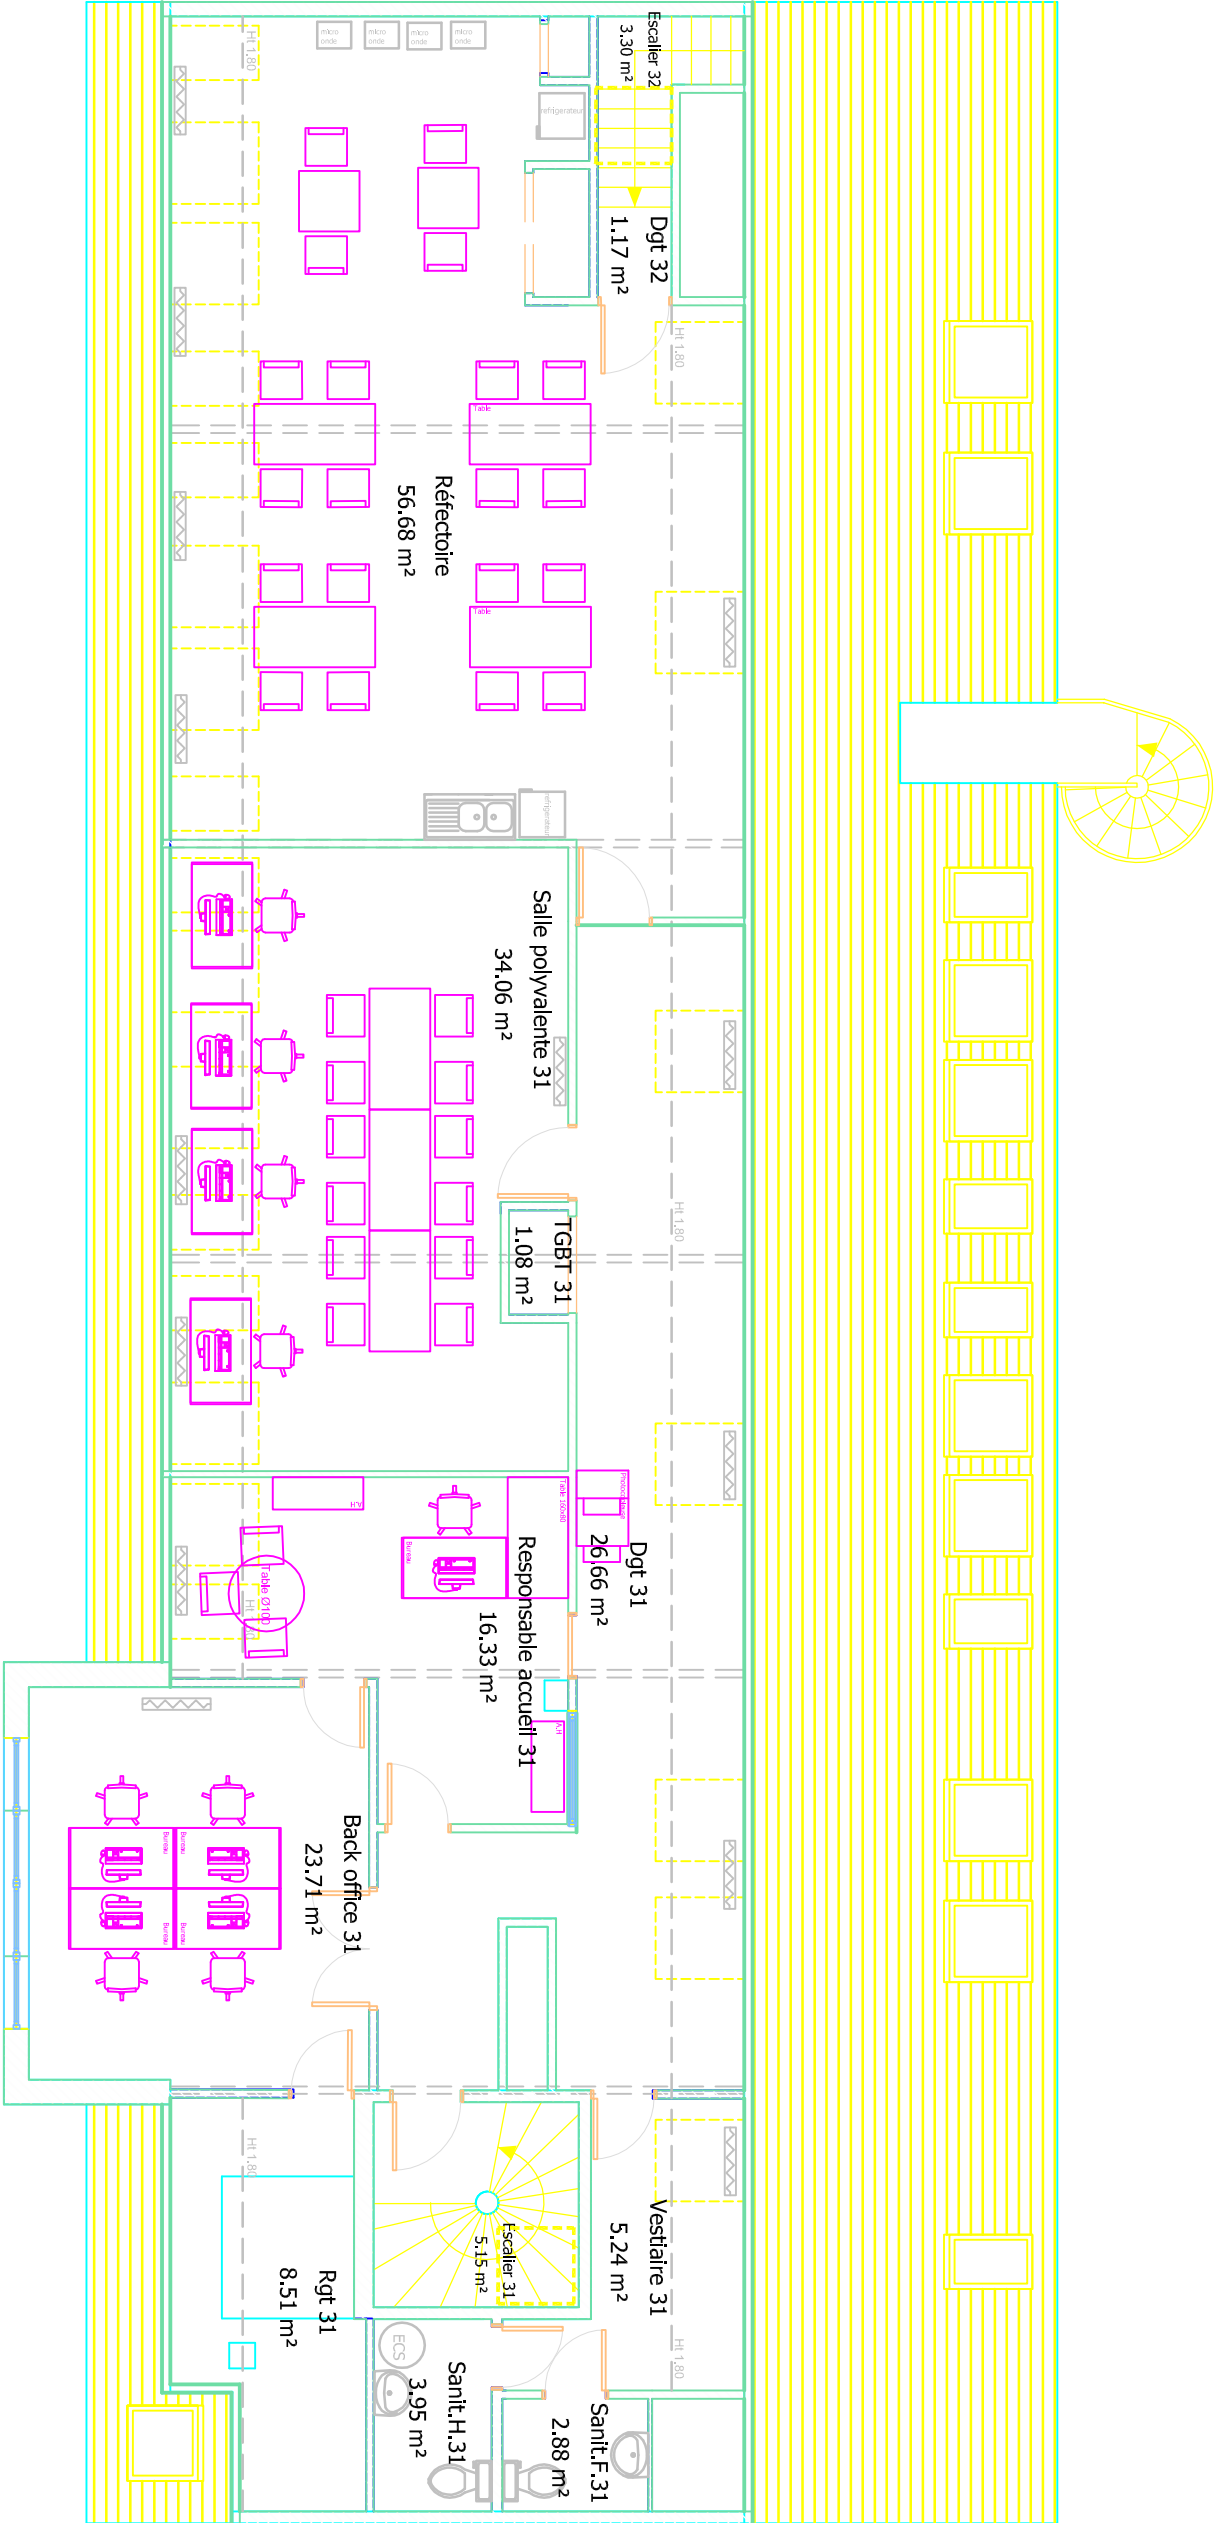

PLAN DU 3ème ETAGE - MOBILIER

PC	Date :	Cours de la Reine Blanche 77000 MELUN	Ech :	Ind :	N° :
	08/25		1/100	-	006