




PATRIMOINE IMMOBILIER

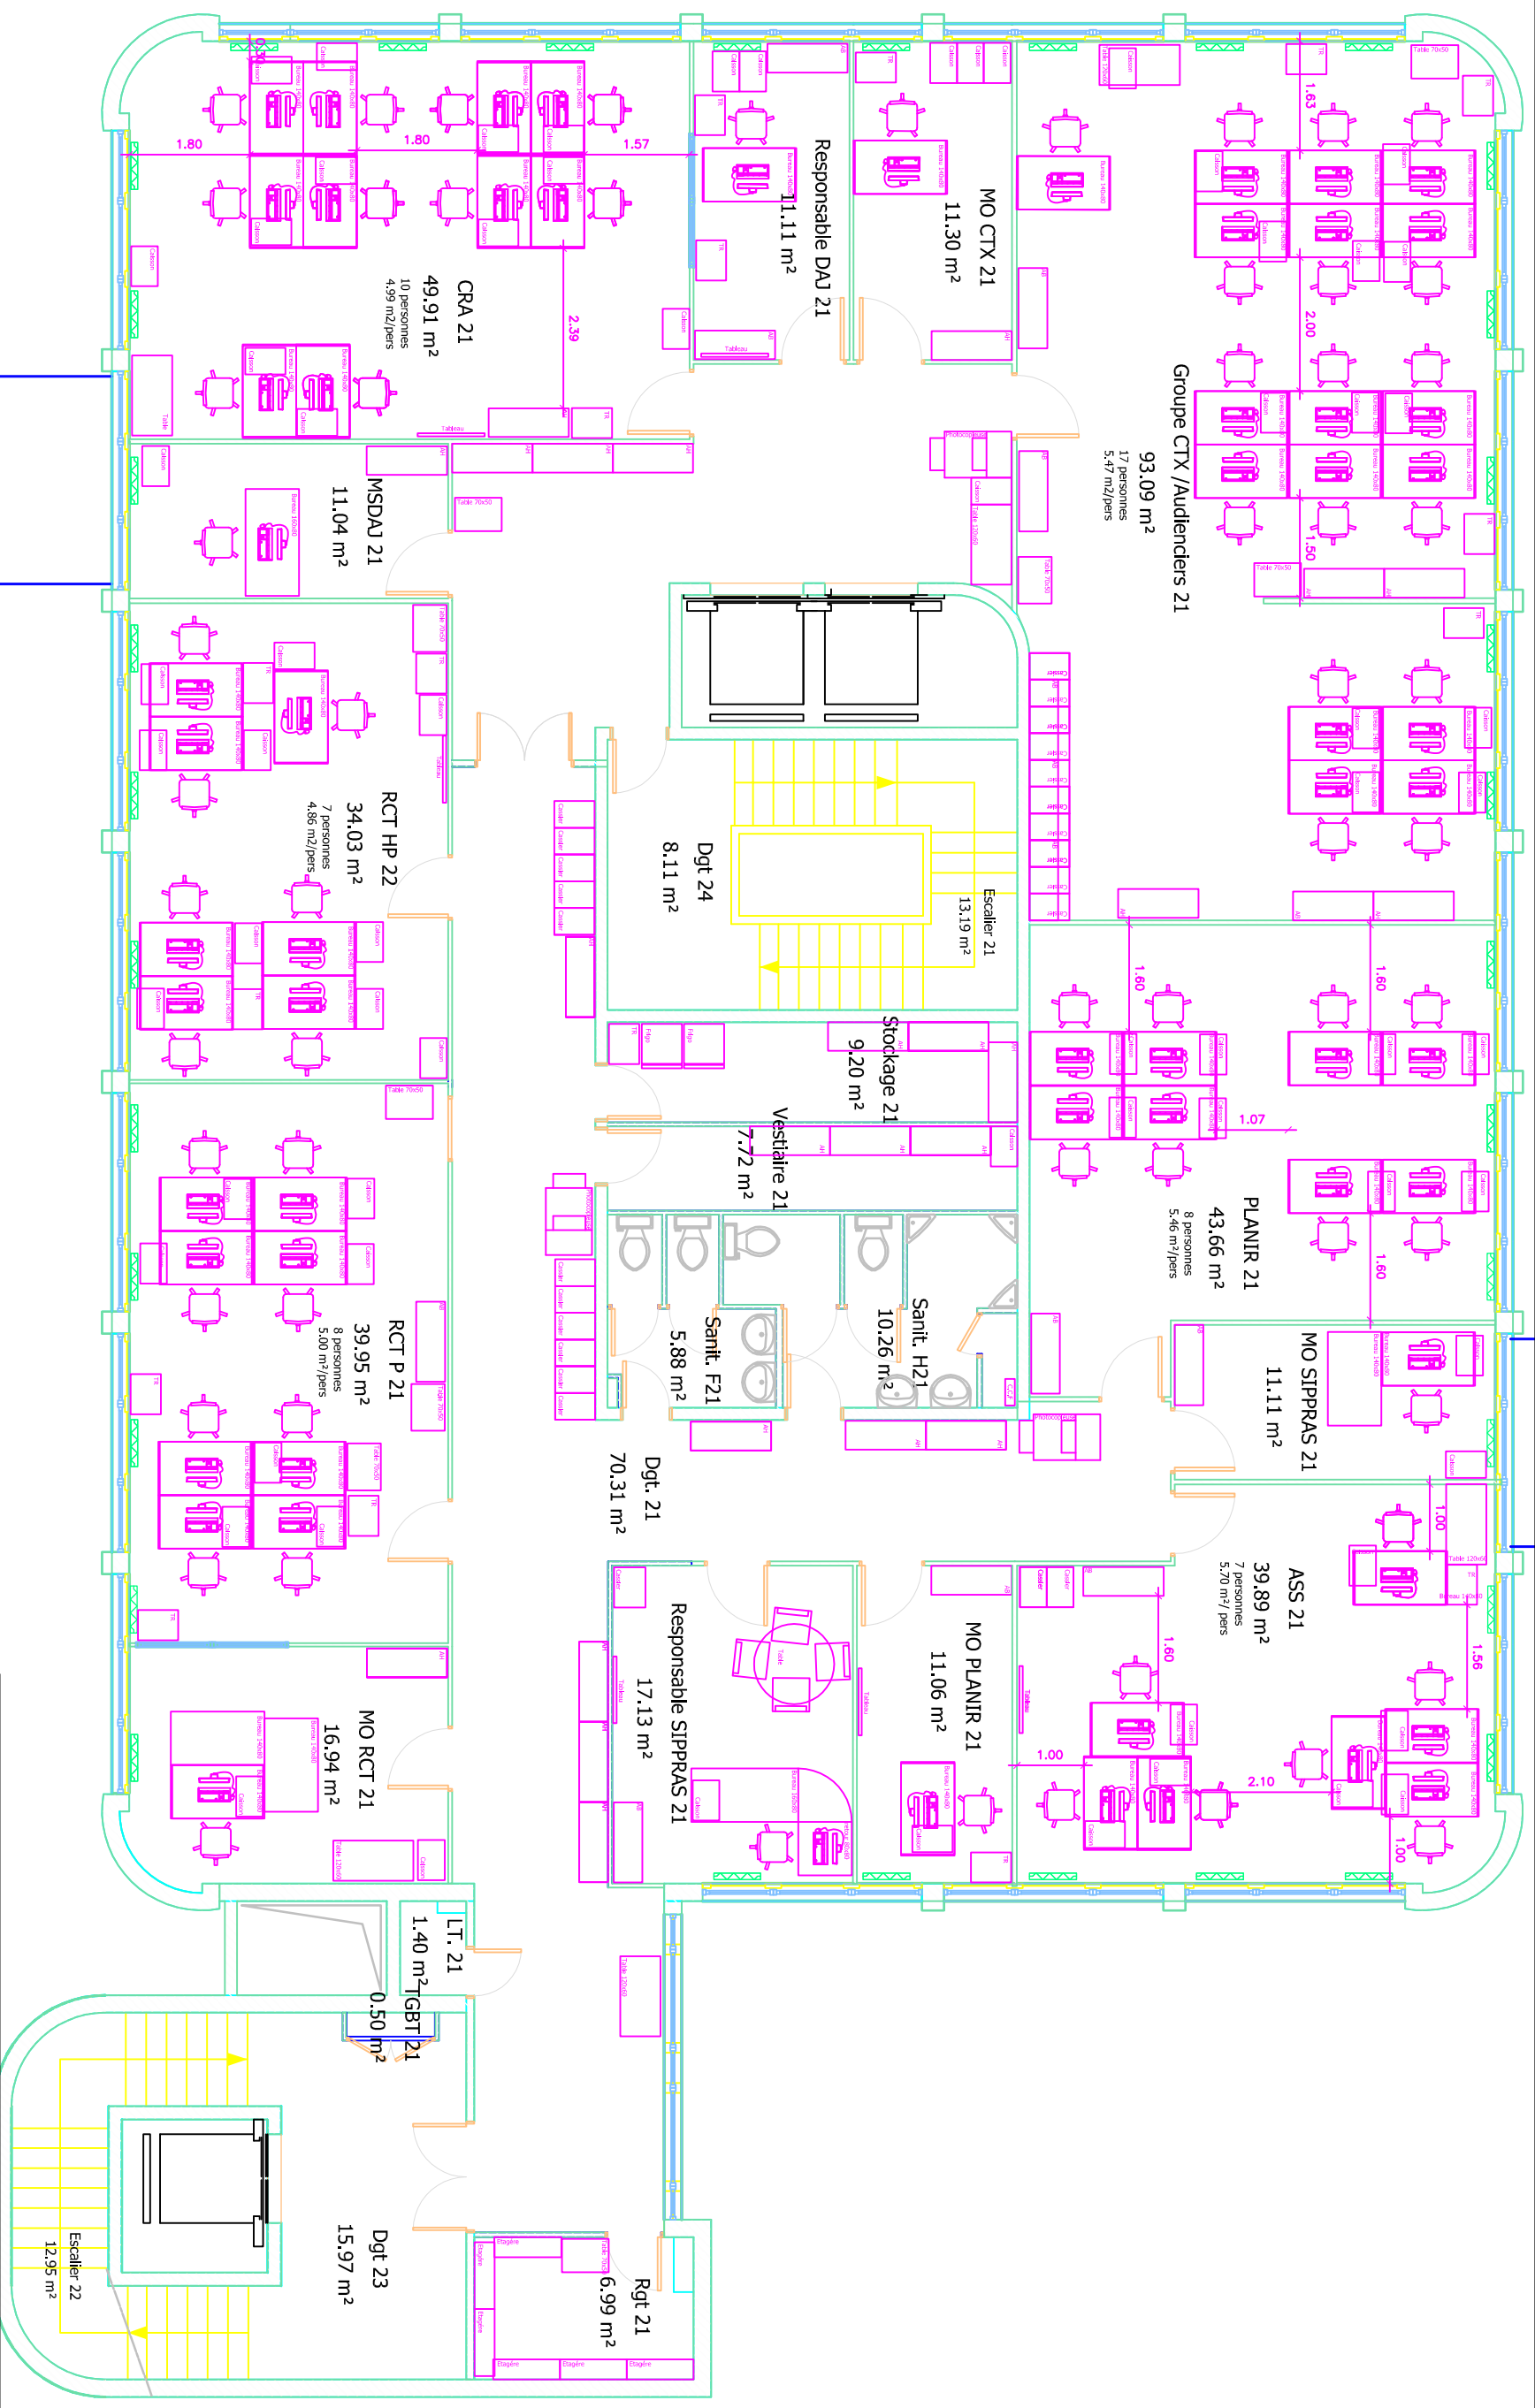

PLAN DU 2ème ETAGE - Bâtiment A

MOBILIER

PC

Date : _____

Rue des Meuniers - Rubelles

77951 MAINCY CEDEX

Ech :

Ind :	N _o :
-------	------------------

1/100	-	004
-------	---	-----

004