


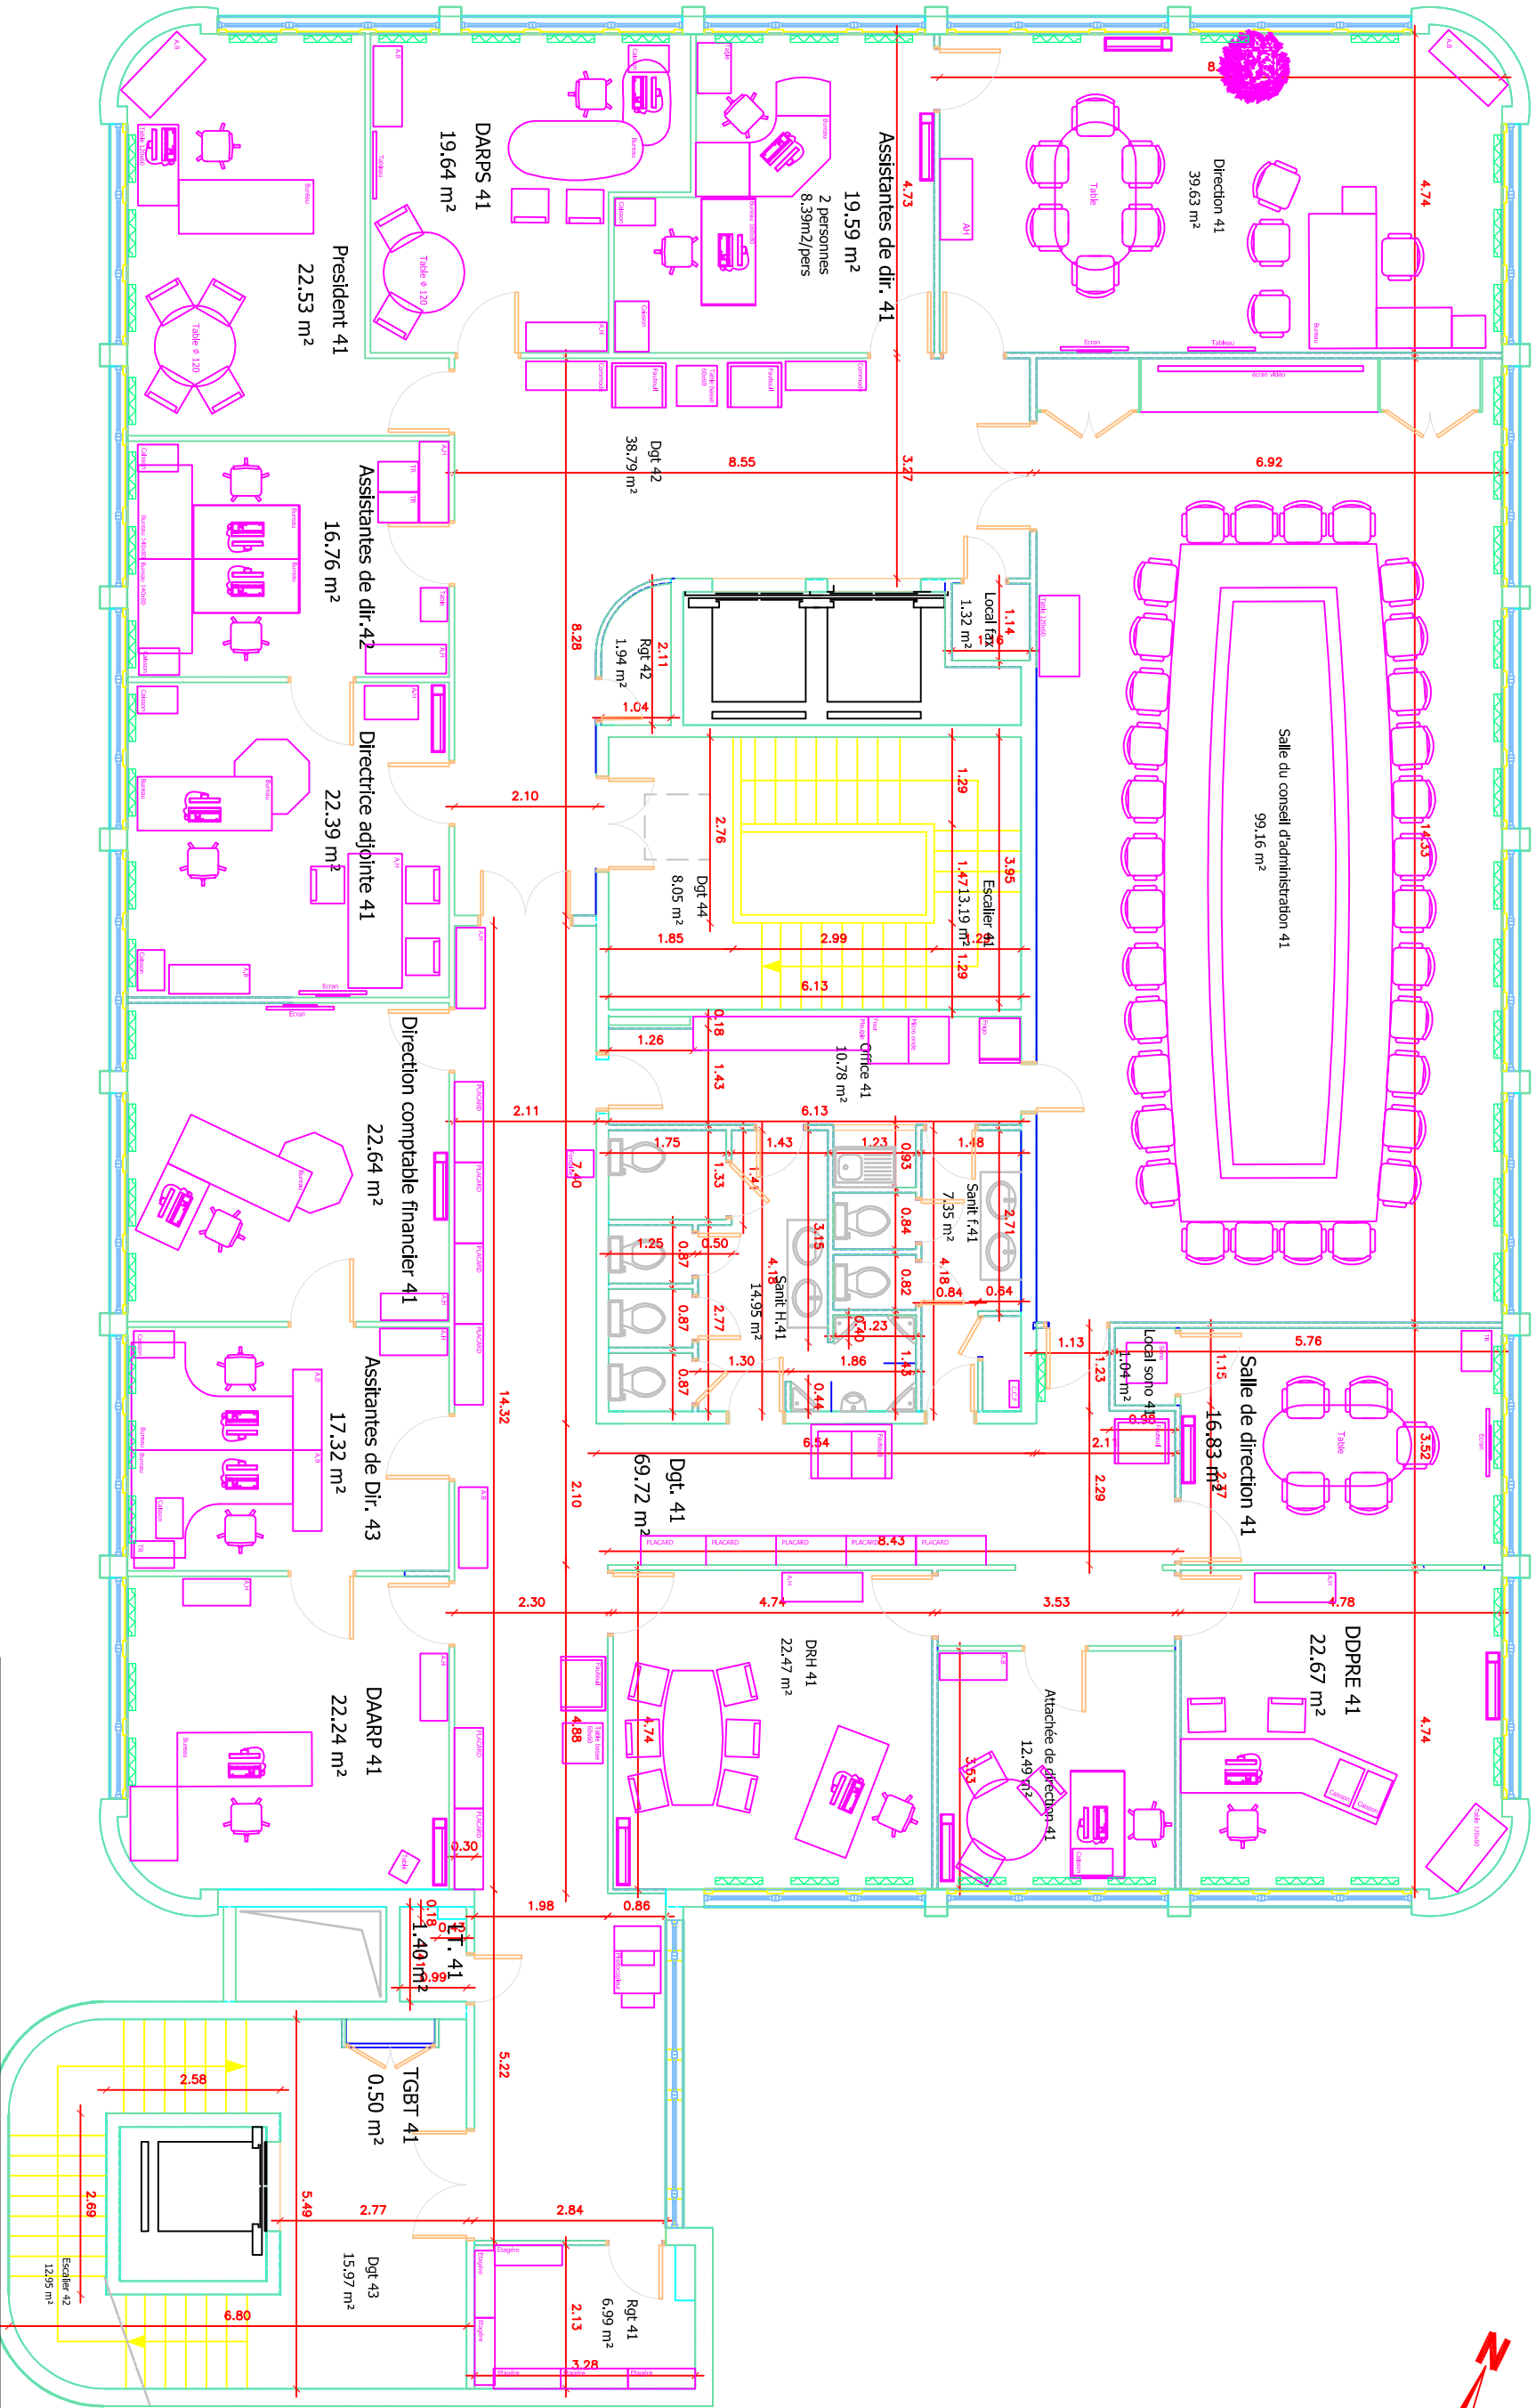

PC

Date :
08/25

Rue des Meuniers - Rubelles

77951 MAINCY CEDEX

Ech :
1/100

Ind :
-

N° :
006

PATRIMOINE IMMOBILIER

CAISSE PRIMAIRE D'ASSURANCE MALADIE

DE SEINE ET MARNE



l'Assurance

Maladie

Agrir ensemble, protéger chacun

PLAN DU 4ème ETAGE - Bâtiment A

MOBILIER