


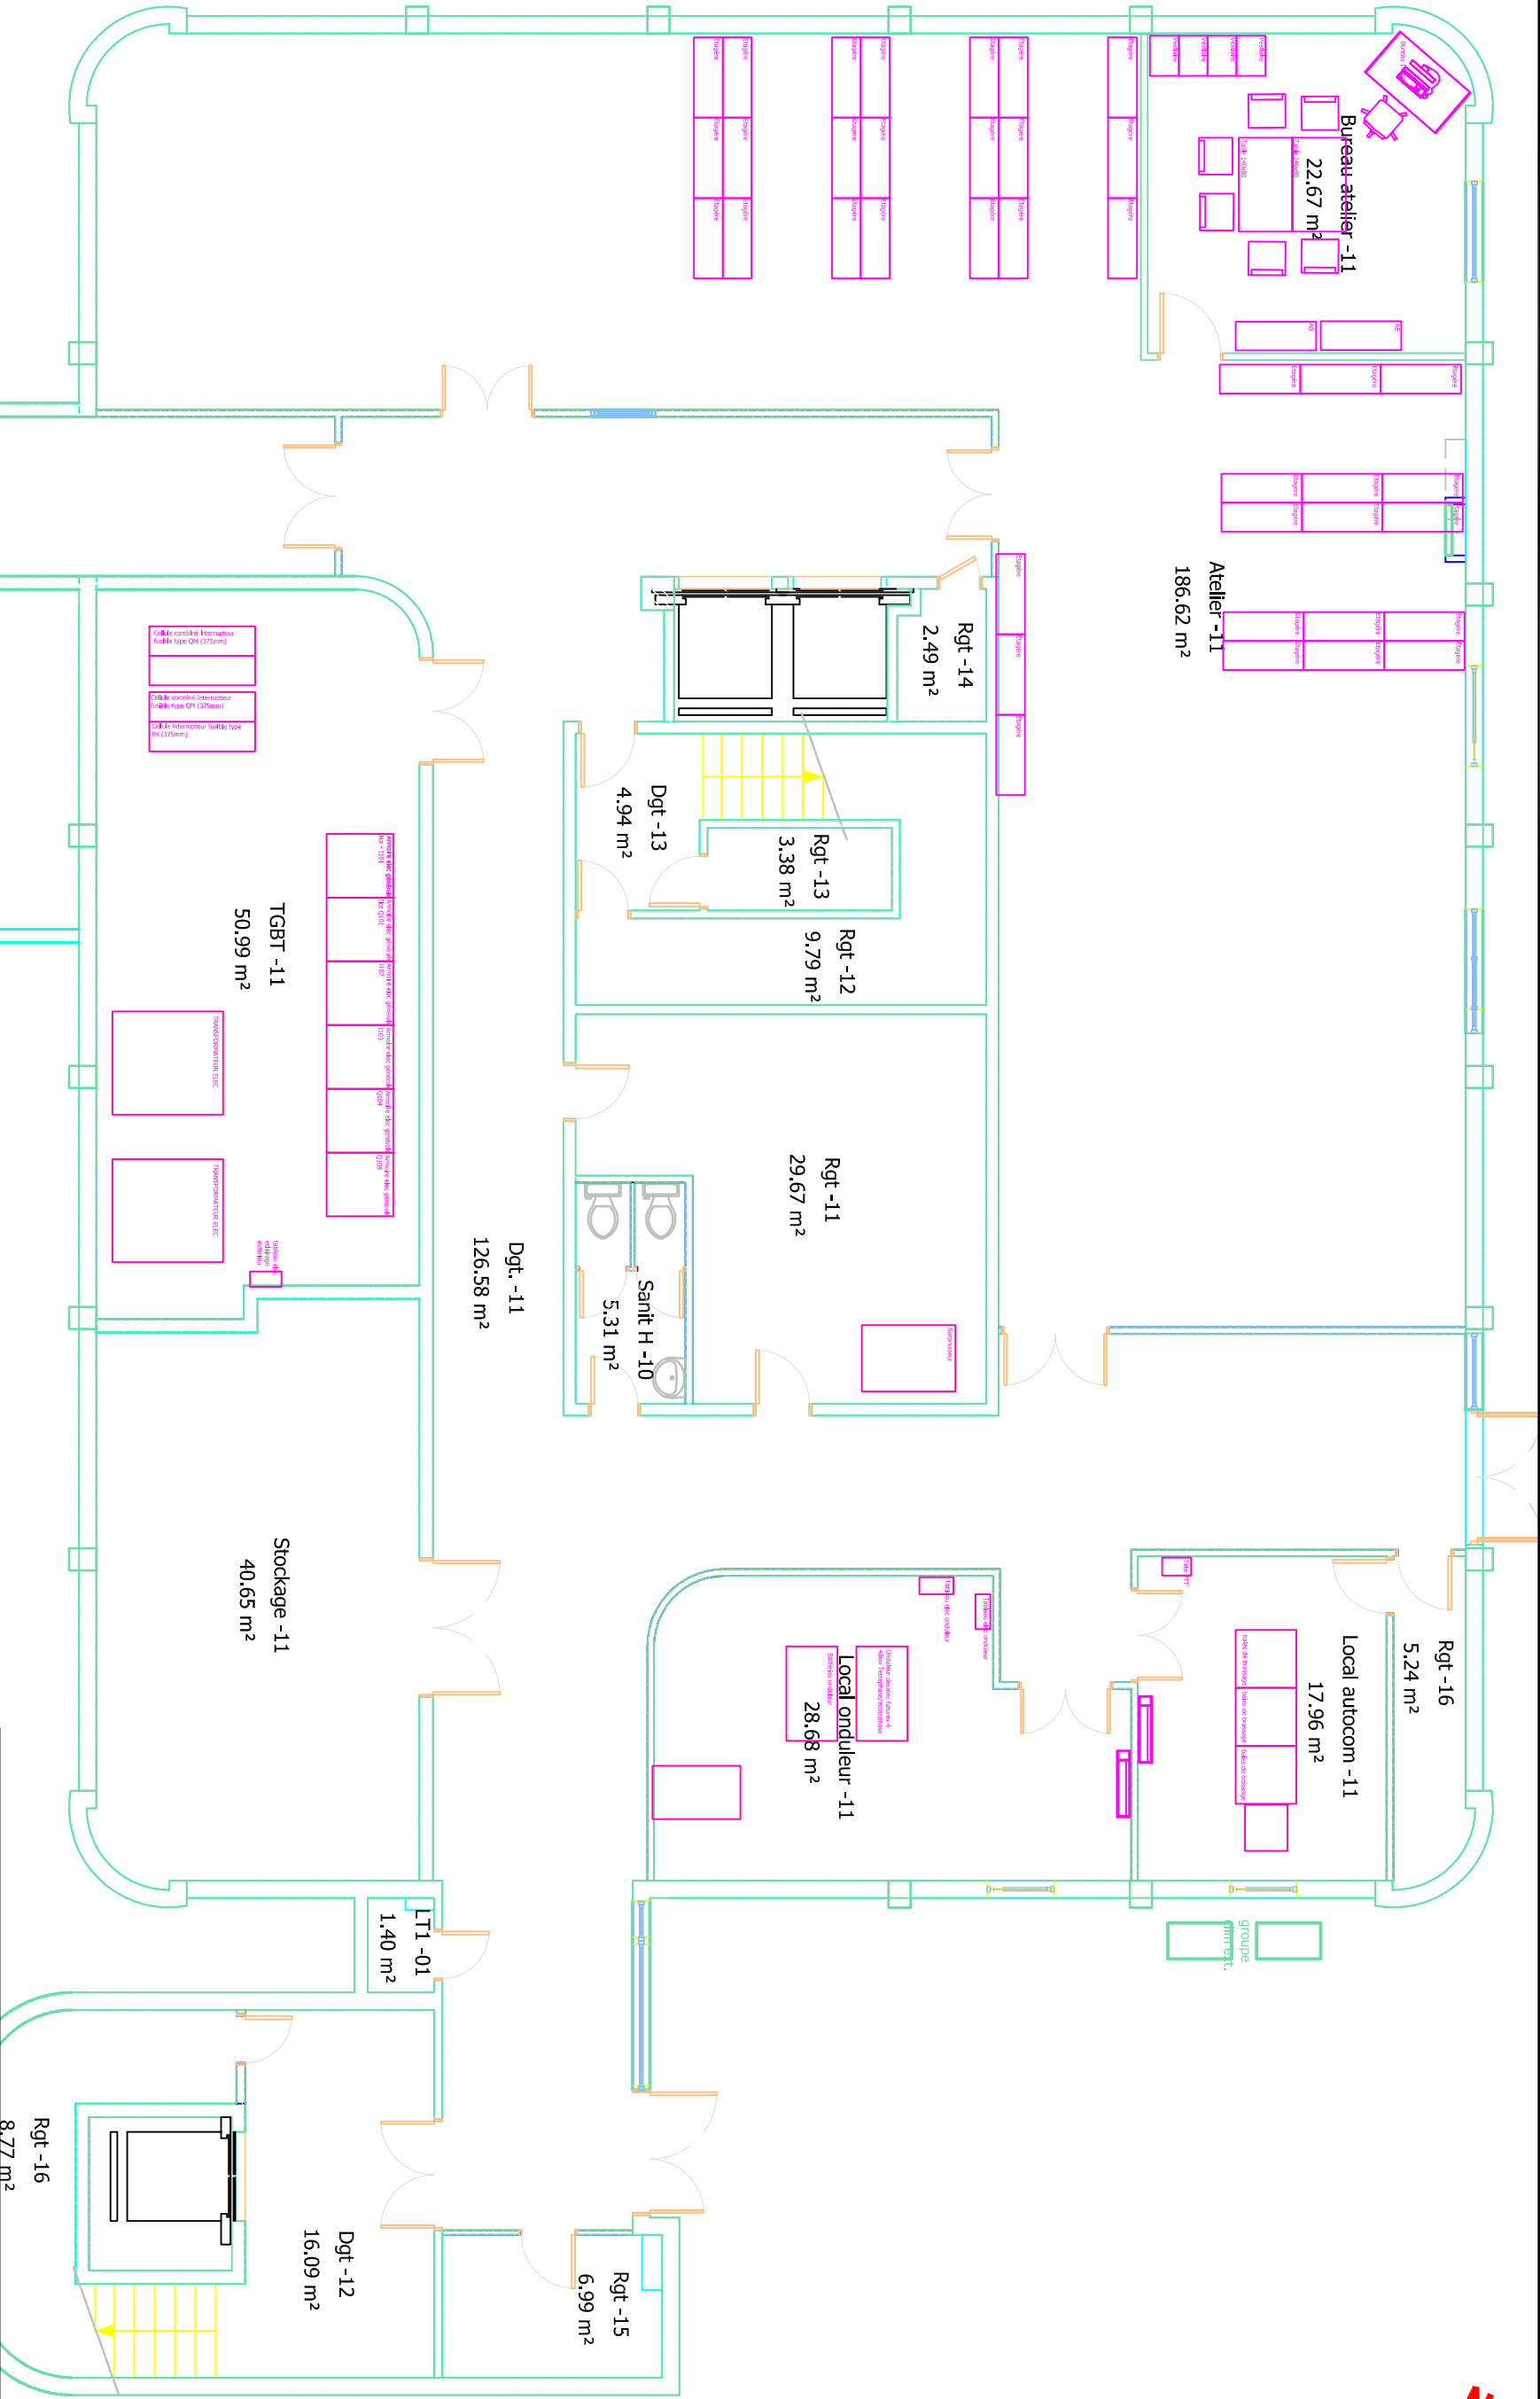

PATRIMOINE IMMOBILIER					
CAISSE PRIMAIRE D'ASSURANCE MALADIE					
DE SEINE ET MARNE					
					
PLAN DU SOUS-SOL					
MOBILIER					
PC	Date :	Rue des Meuniers - Rubelles 77951 MAINCY CEDEX	Ech :	Ind :	N° :
	01/25		1/100	-	001