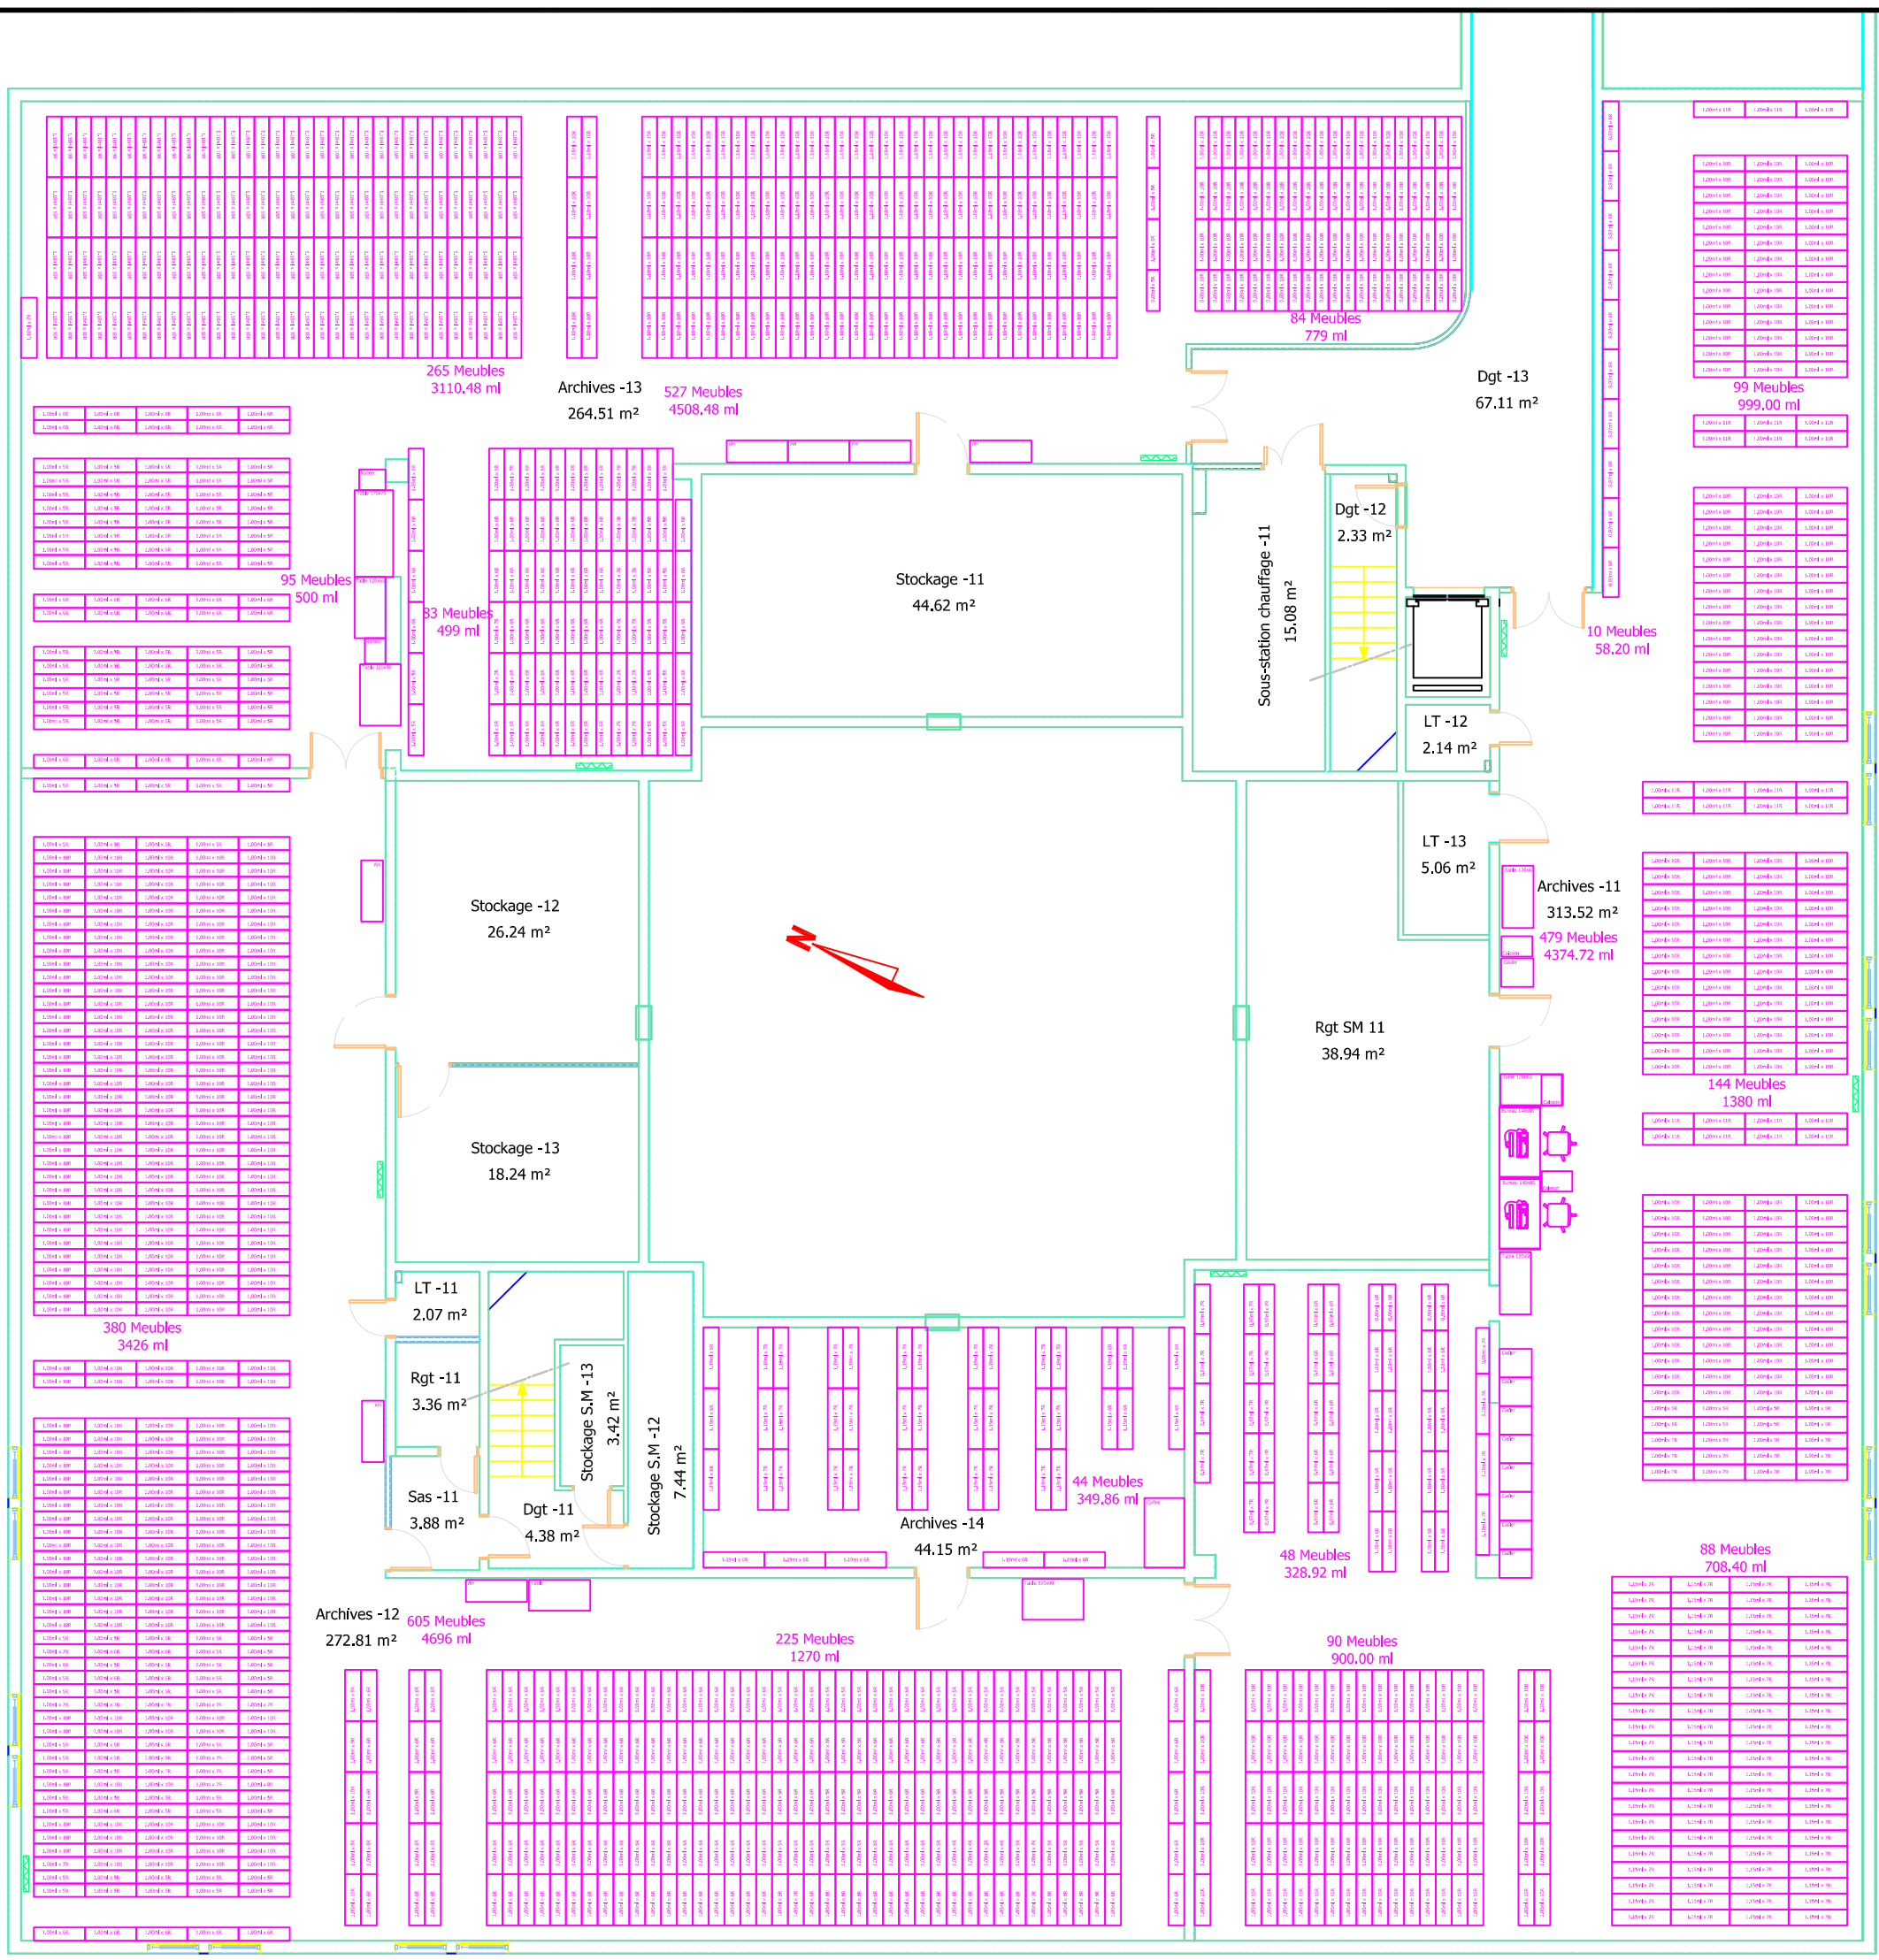

PATRIMOINE IMMOBILIER
CAISSE PRIMAIRE D'ASSURANCE MALADIE
DE SEINE ET MARNE

l'Assurance Maladie
Agir ensemble, protéger chacun

PLAN DU SOUS-SOL - Bâtiment C
MOBILIER

PC	Date :	Rue des Meuniers - Rubelles 77951 MAINCY CEDEX	Ech :	Ind :	N° :
	01/25		-	-	001b