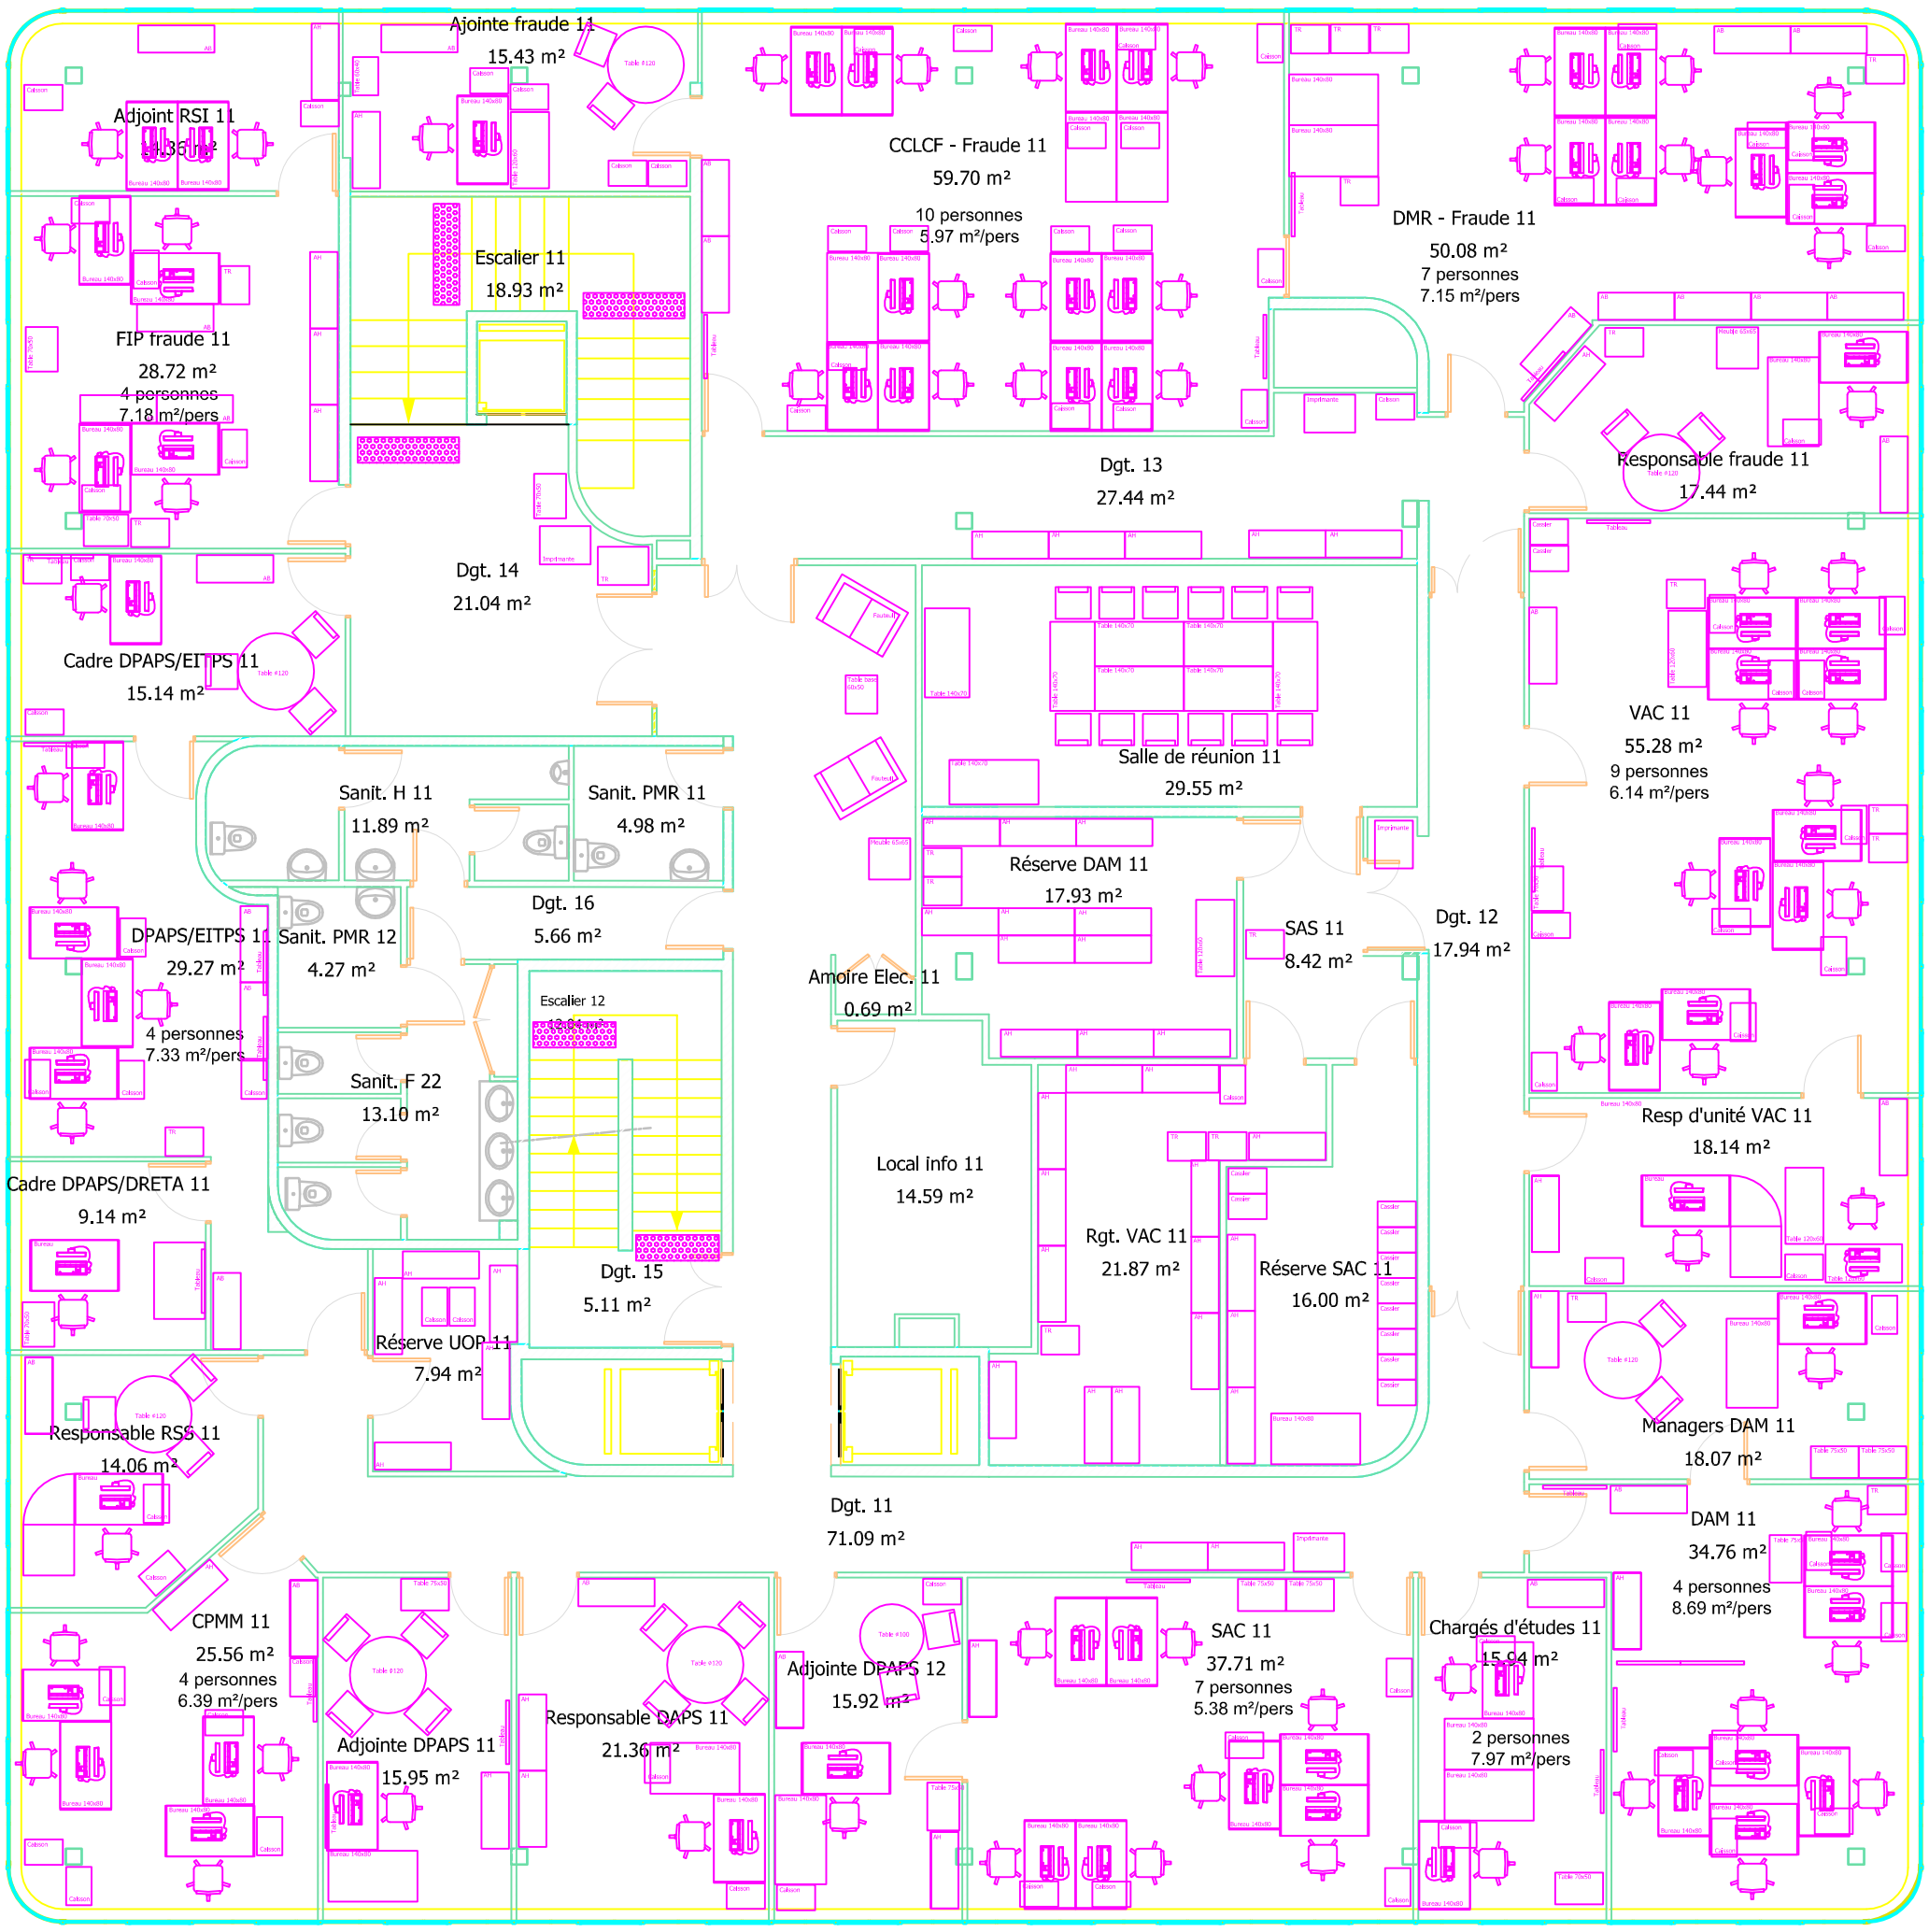

PATRIMOINE IMMOBILIER
CAISSE PRIMAIRE D'ASSURANCE MALADIE
DE SEINE ET MARNE

l'Assurance Maladie
Agir ensemble, protéger chacun

PLAN DU 1er ETAGE - Bâtiment R
MOBILIER

PC	Date :	Rue des Meuniers - Rubelles	Ech :	Ind :	N° :
	08/25	77951 MAINCY CEDEX	1/100	-	003b