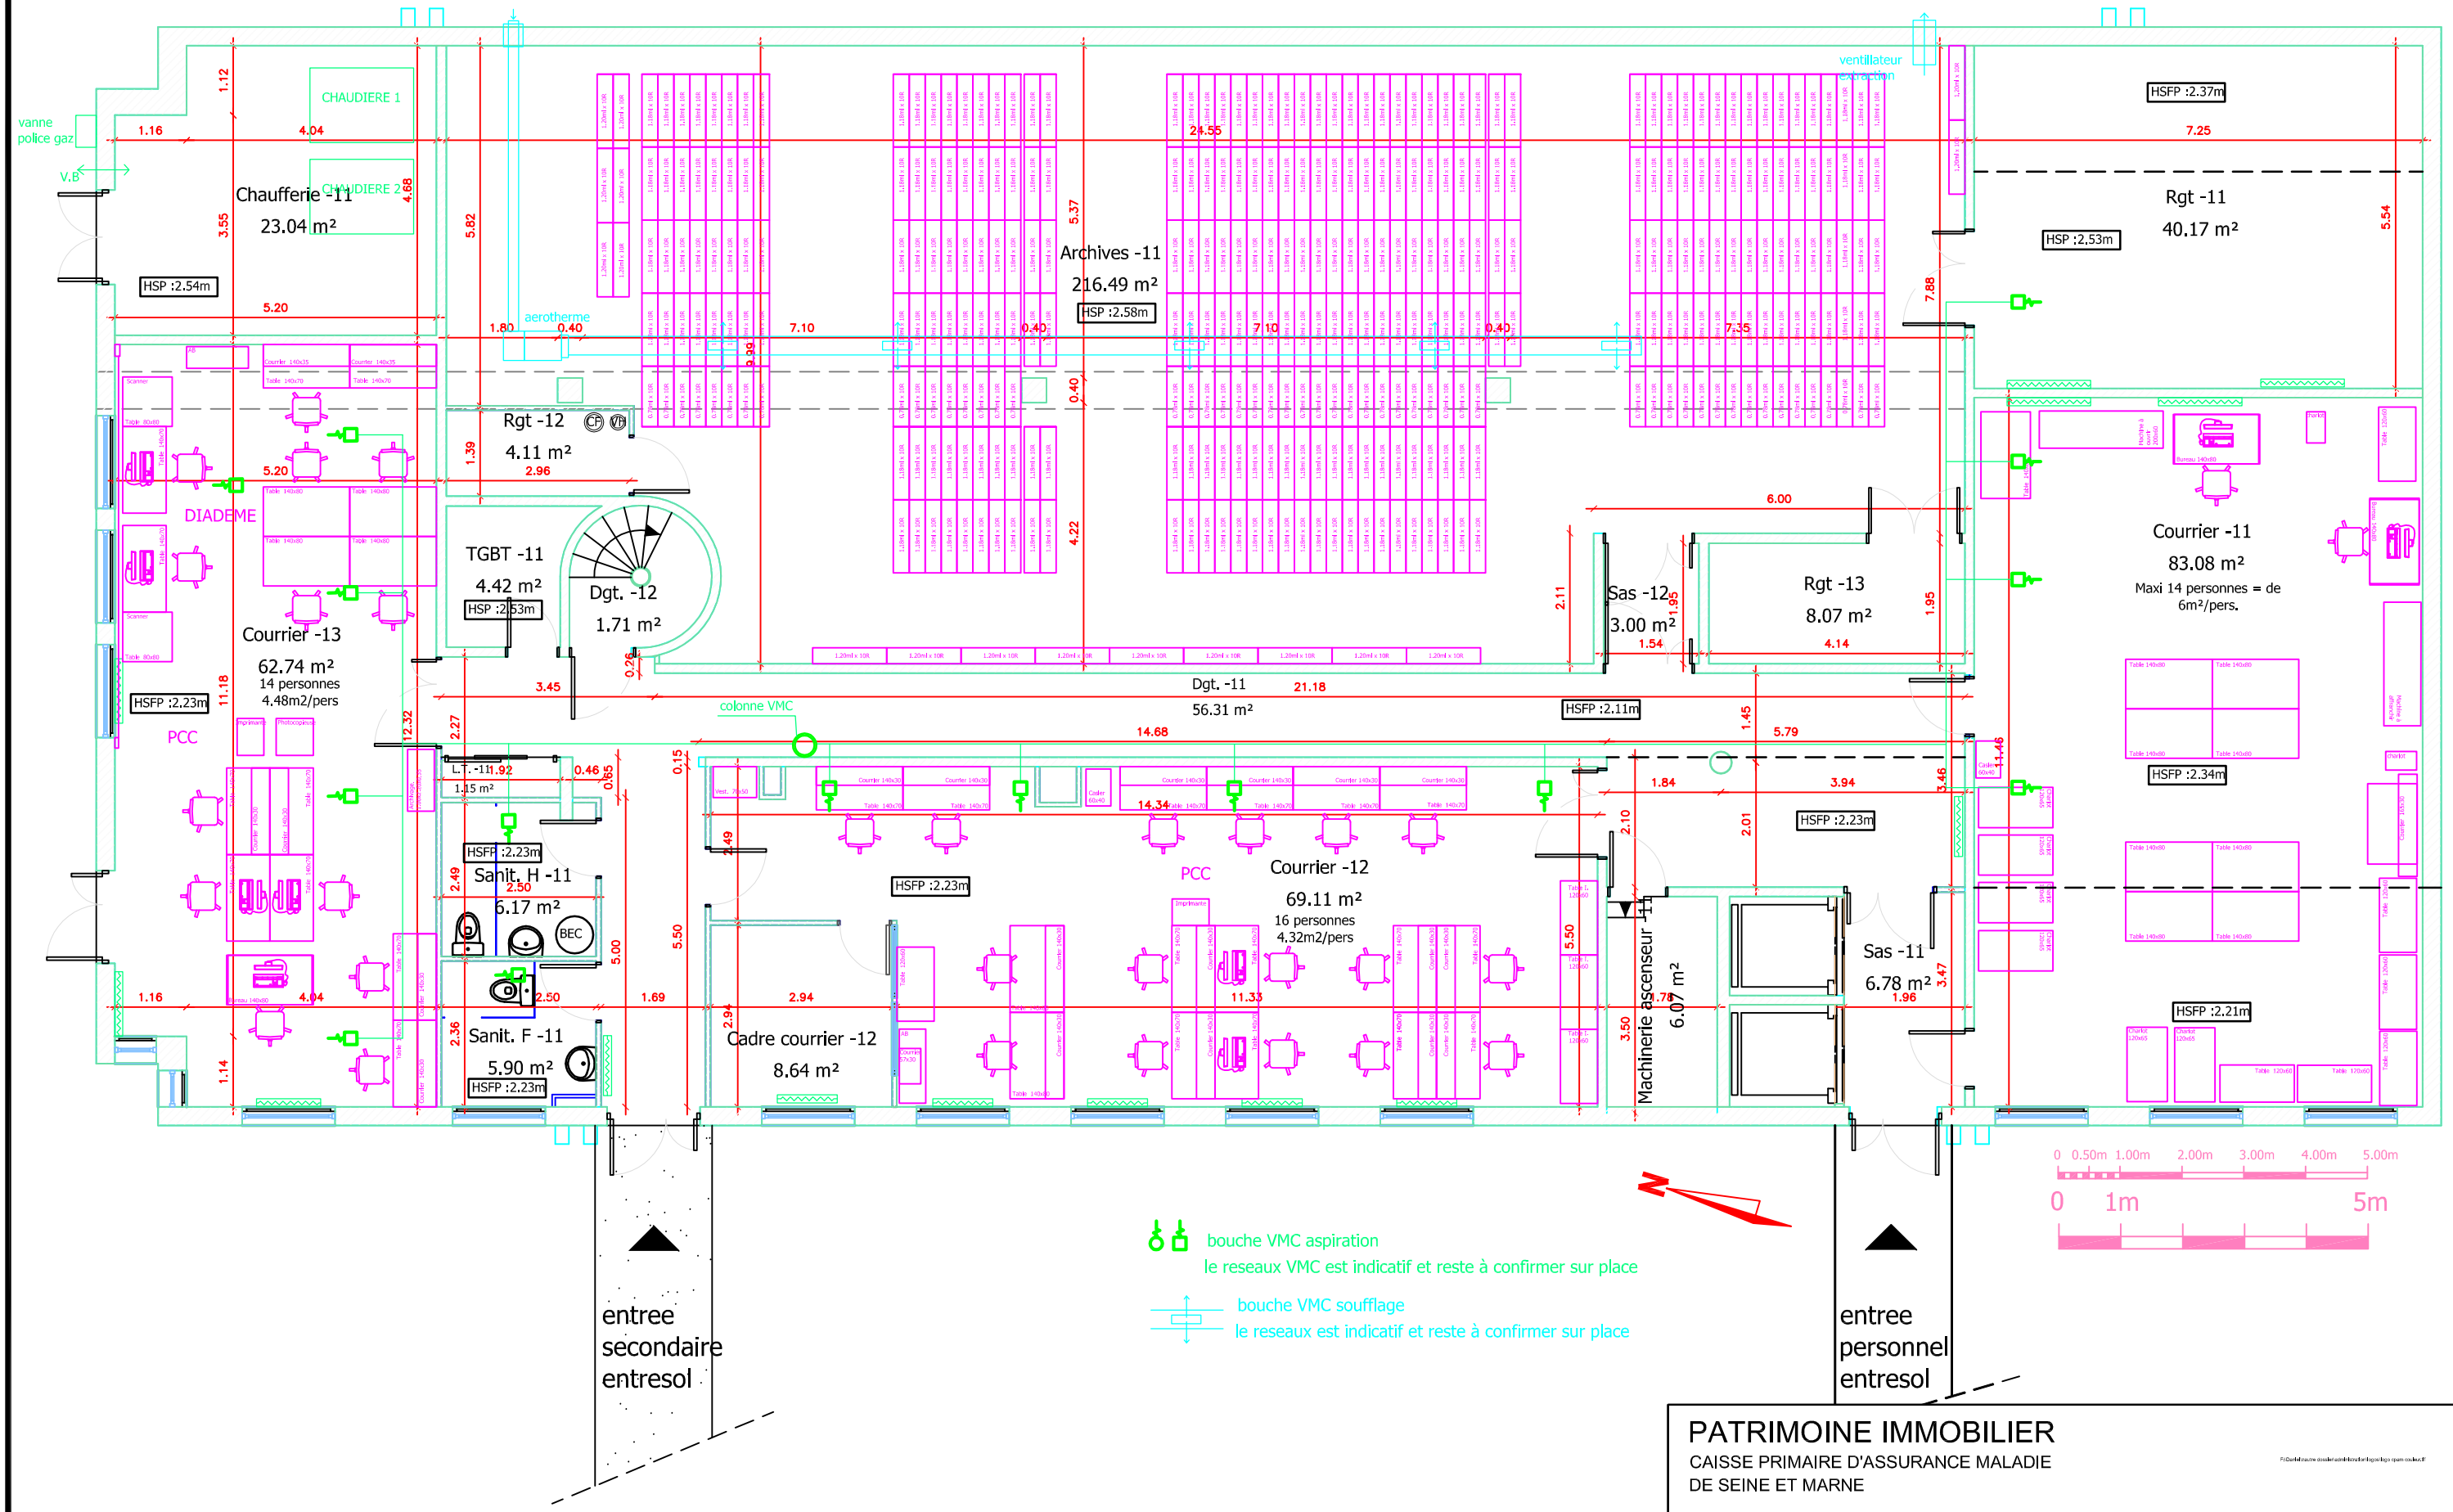


DOSSIER D'APPEL D'OFFRES ETABLI SUR LA BASE DE RELEVES DE COTES REALISES SUR SITE. UNE VISITE SUR SITE SERA INDISPENSABLE POUR CONTROLER LES OUVRAGES EXECUTES AVEC CEUX FIGURANT SUR LES PLANS ET VALIDER LEURS MODIFICATIONS POUR RENDRE LES TRAVAUX DE REHABILITATION COMPATIBLES AVEC LE PROJET PAR LES ENTREPRISES ADJUDICATAIRES.

PATRIMOINE IMMOBILIER
CAISSE PRIMAIRE D'ASSURANCE MALADIE
DE SEINE ET MARNE

# PLAN DE L'ENTRESOL

| exist | Date : | 2, Rue Raoul Follereau | Ech : | Ind : | N° : |
|---|---|---|---|---|---|
| | 03/25 | 77600 BUSSY SAINT GEORGES | 1/100 | - | 003 |