


----- Emprise de l'aménagement du parcours assurés

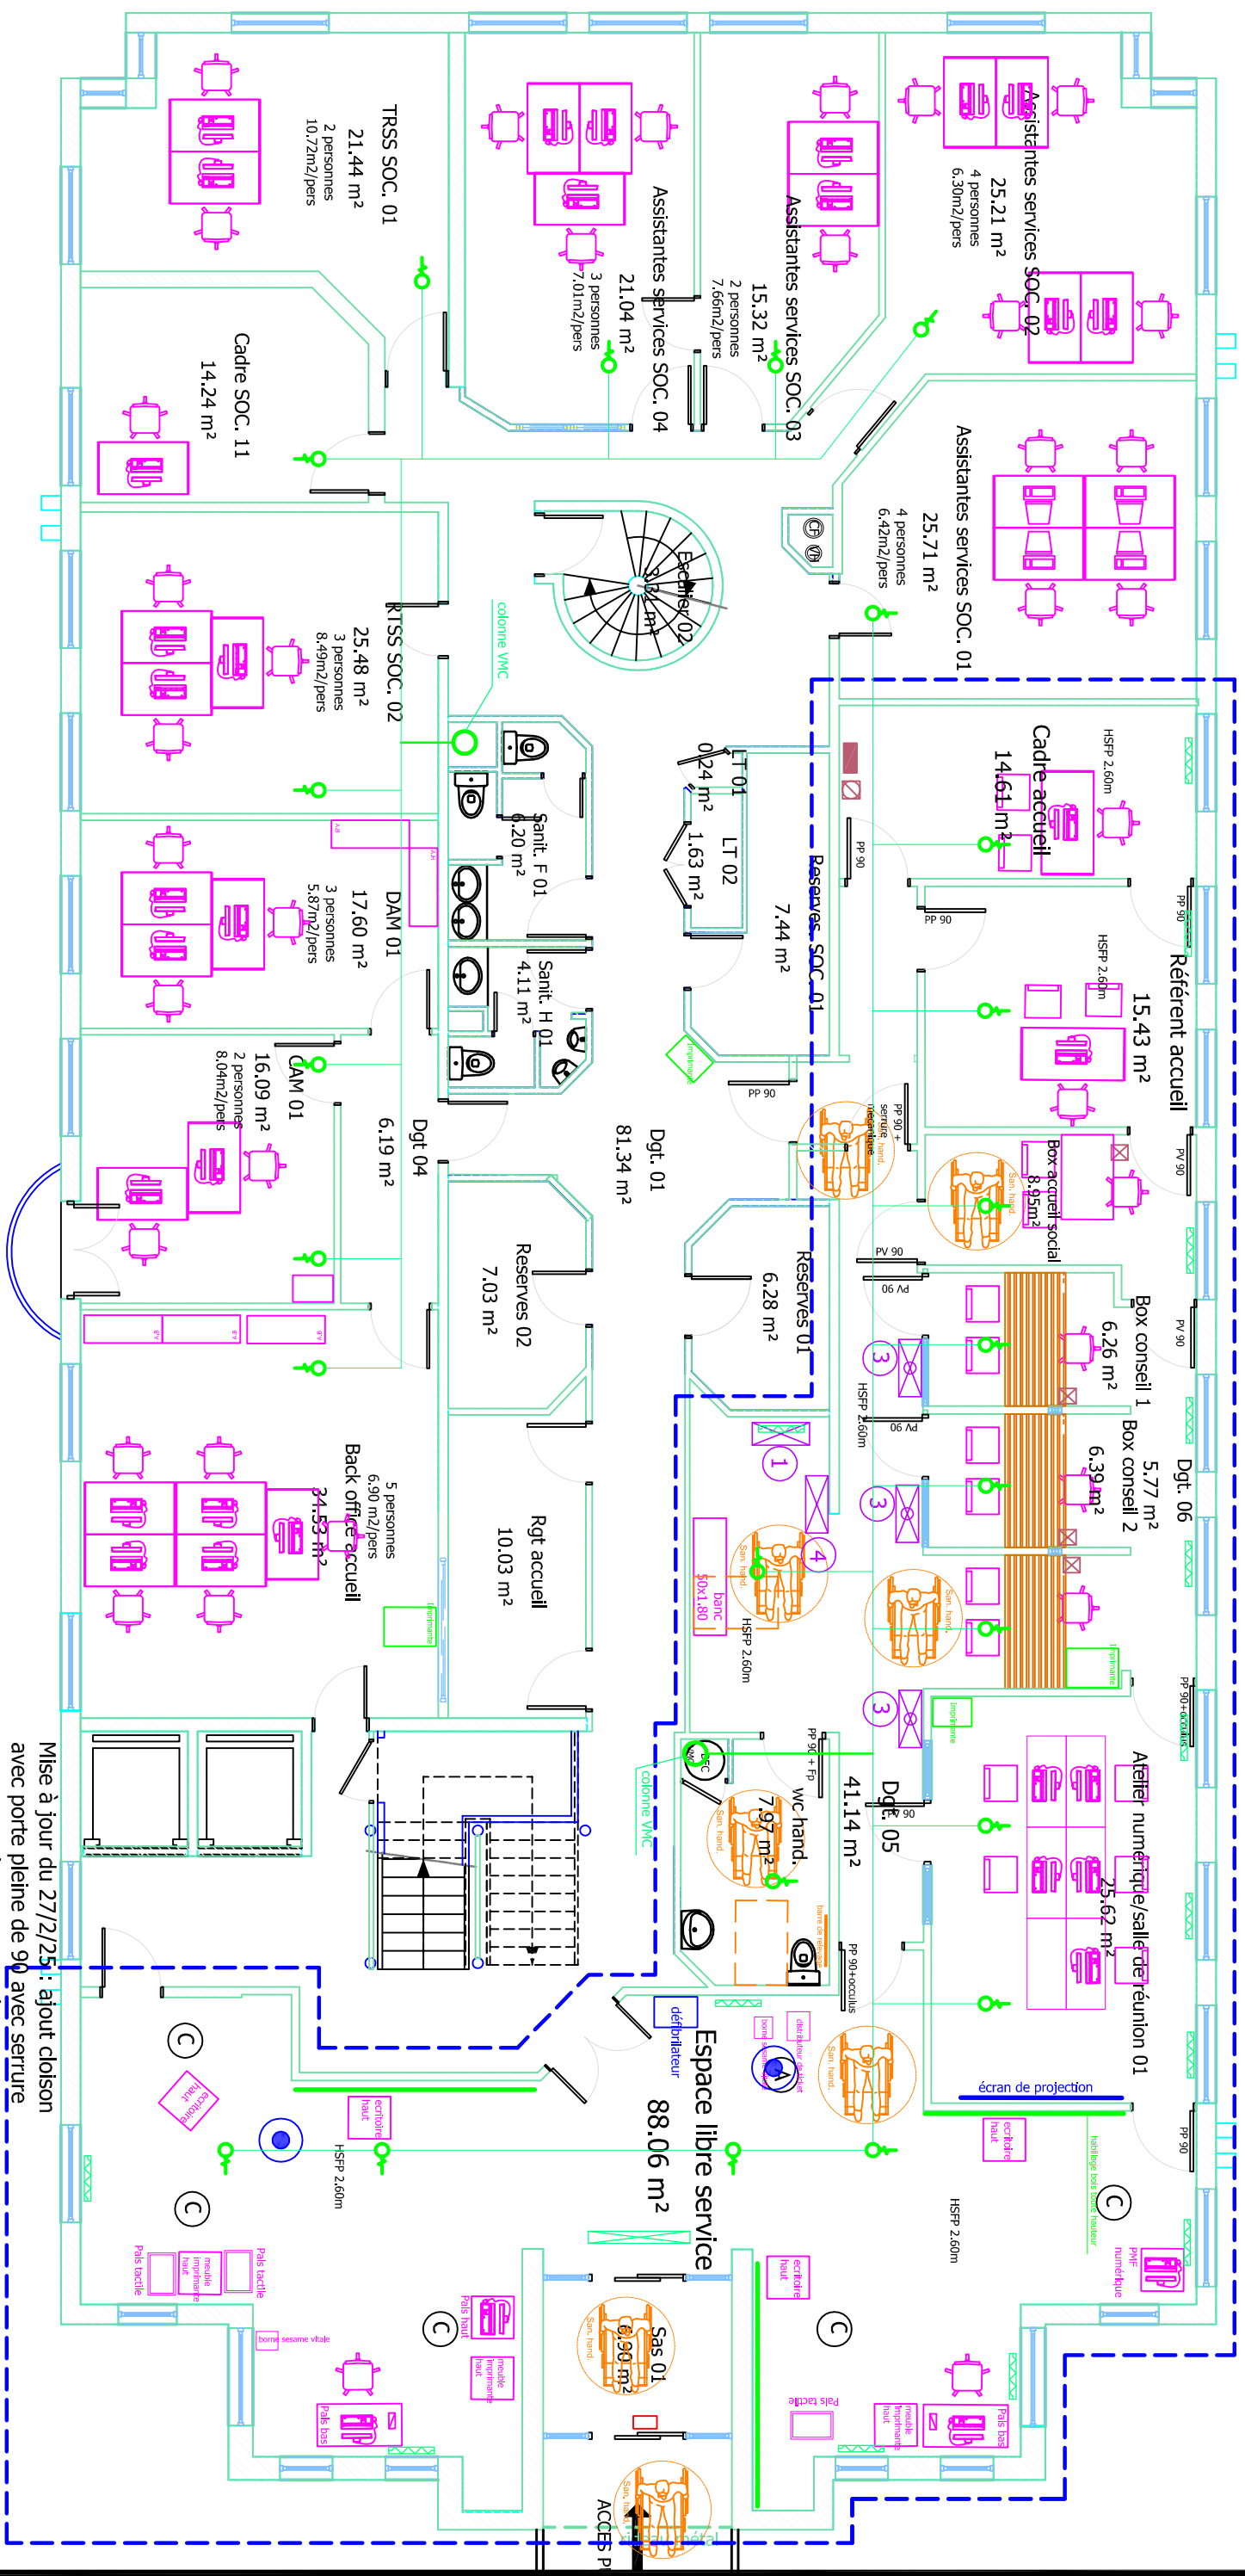

 bouche VMC aspiration
le réseaux et bouches VMC est indicatif et reste à confirmer sur place

camera de vidéo surveillance

 rideau air chaud

PATRIMOINE IMMOBILIER

PLAN DU REZ DE CHAUSSEE

exist.

Date :	2, Rue Raoul Follereau
06/24	77600 BUSSY SAINT GEOR

Ech :	Ind :	N° :
1/100	-	004

06/24

77600 BUSSY SAINT GEORGES

1/100

-	004
---	-----


