


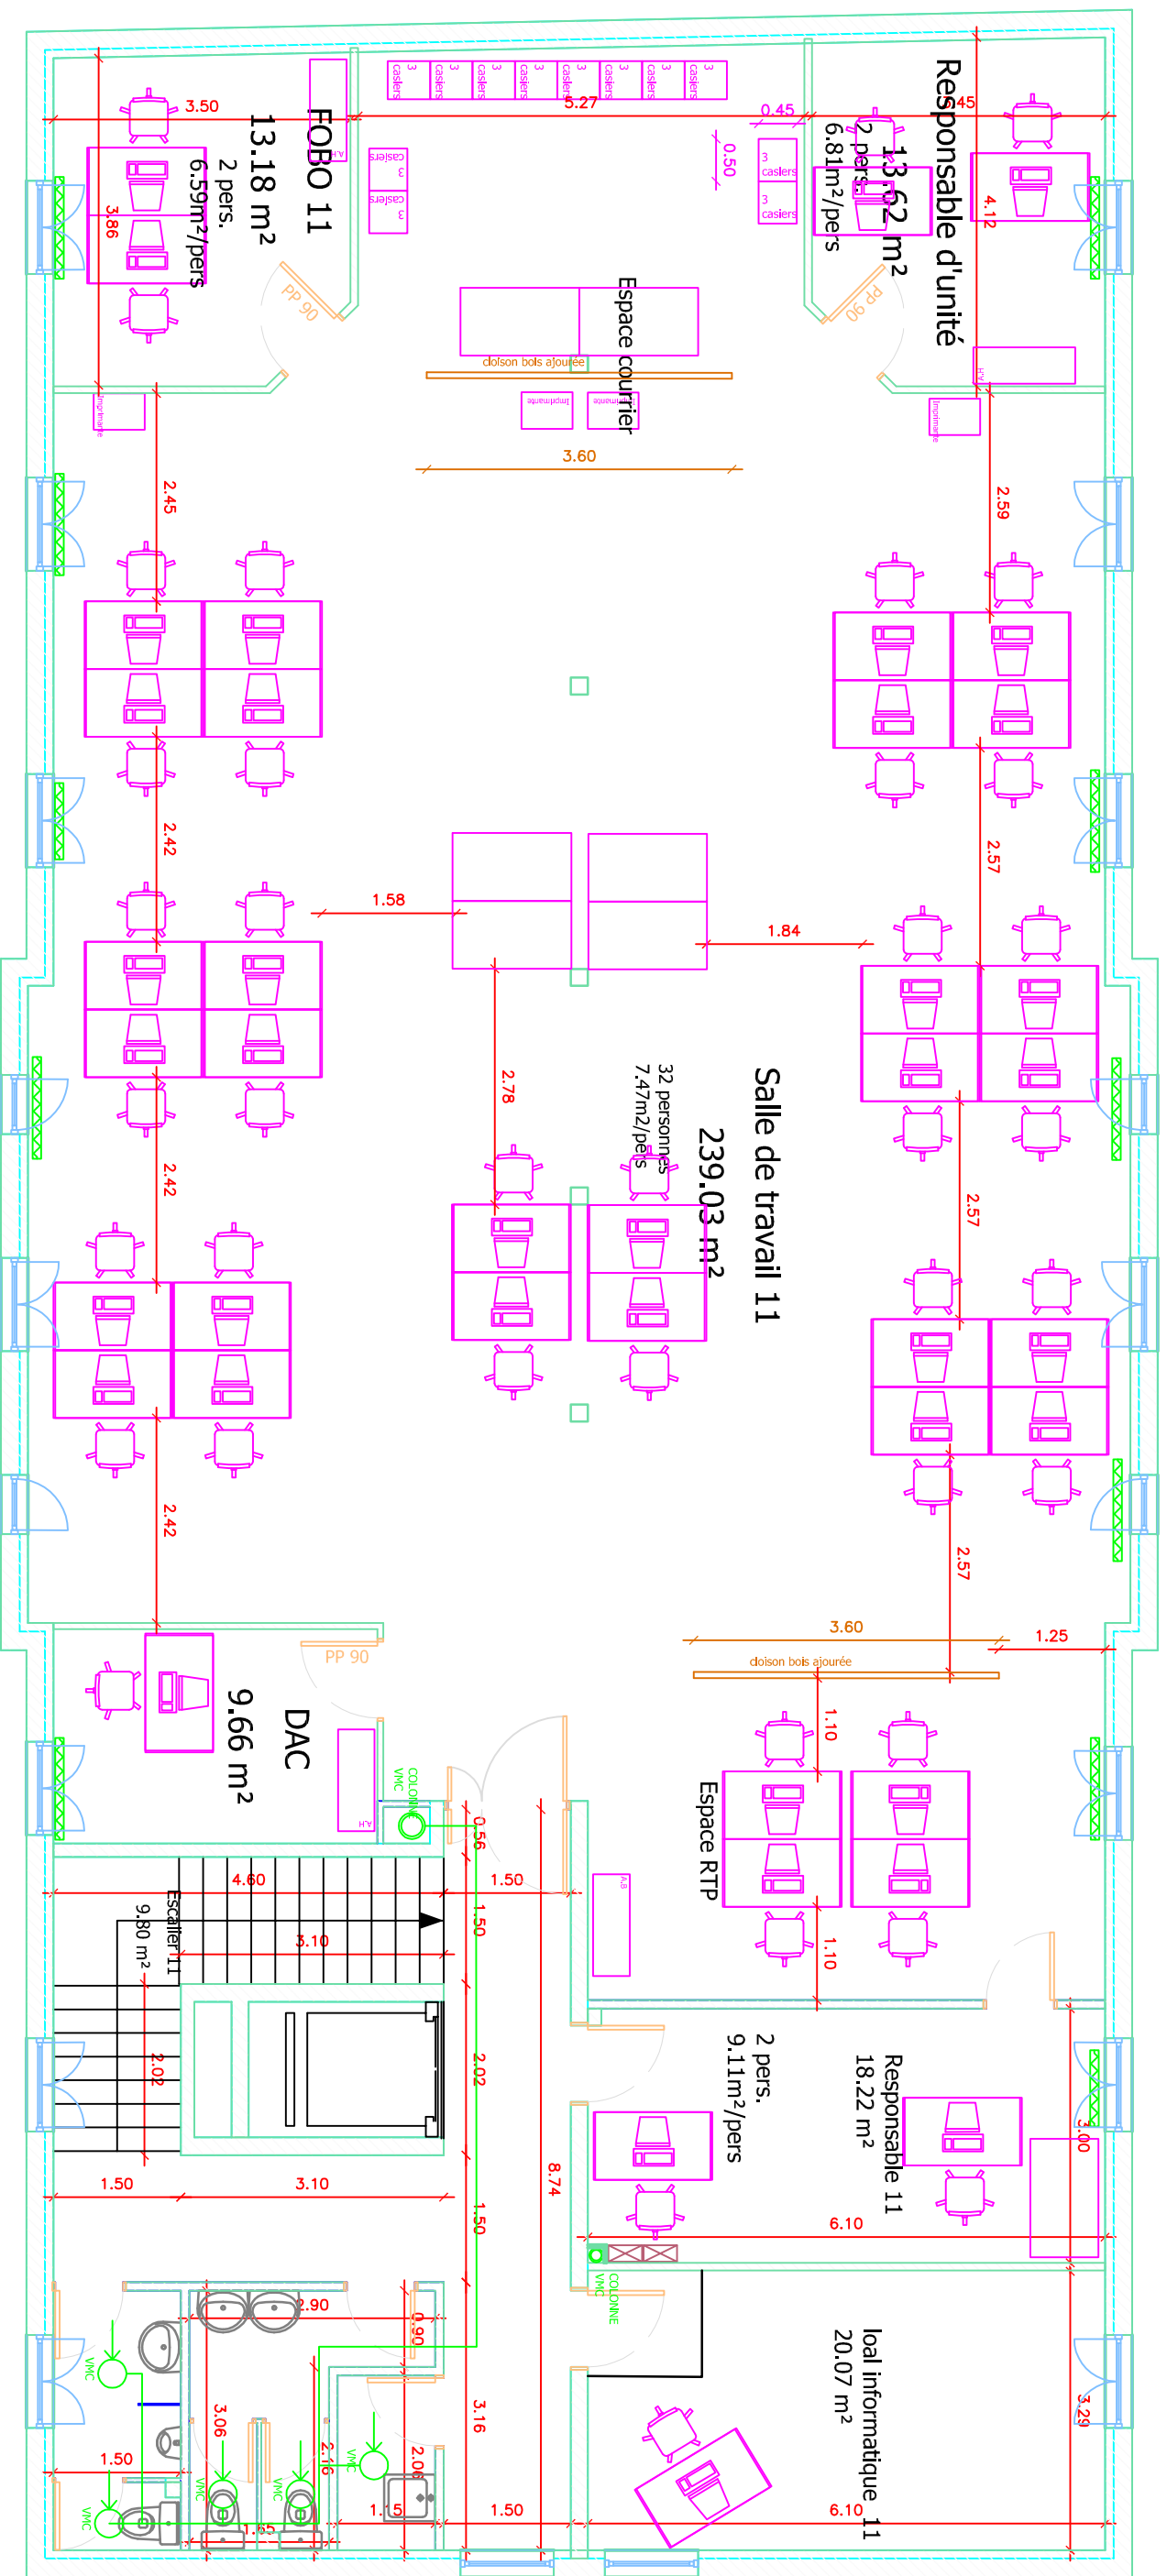

PATRIMOINE IMMOBILIER

PLAN DU 1^{er} ETAGE

exist.

Date :	4, rue du Général DELORT 77160 PROVINS
01/26	

Ech :	Ind :	N° :
1/100	-	003