


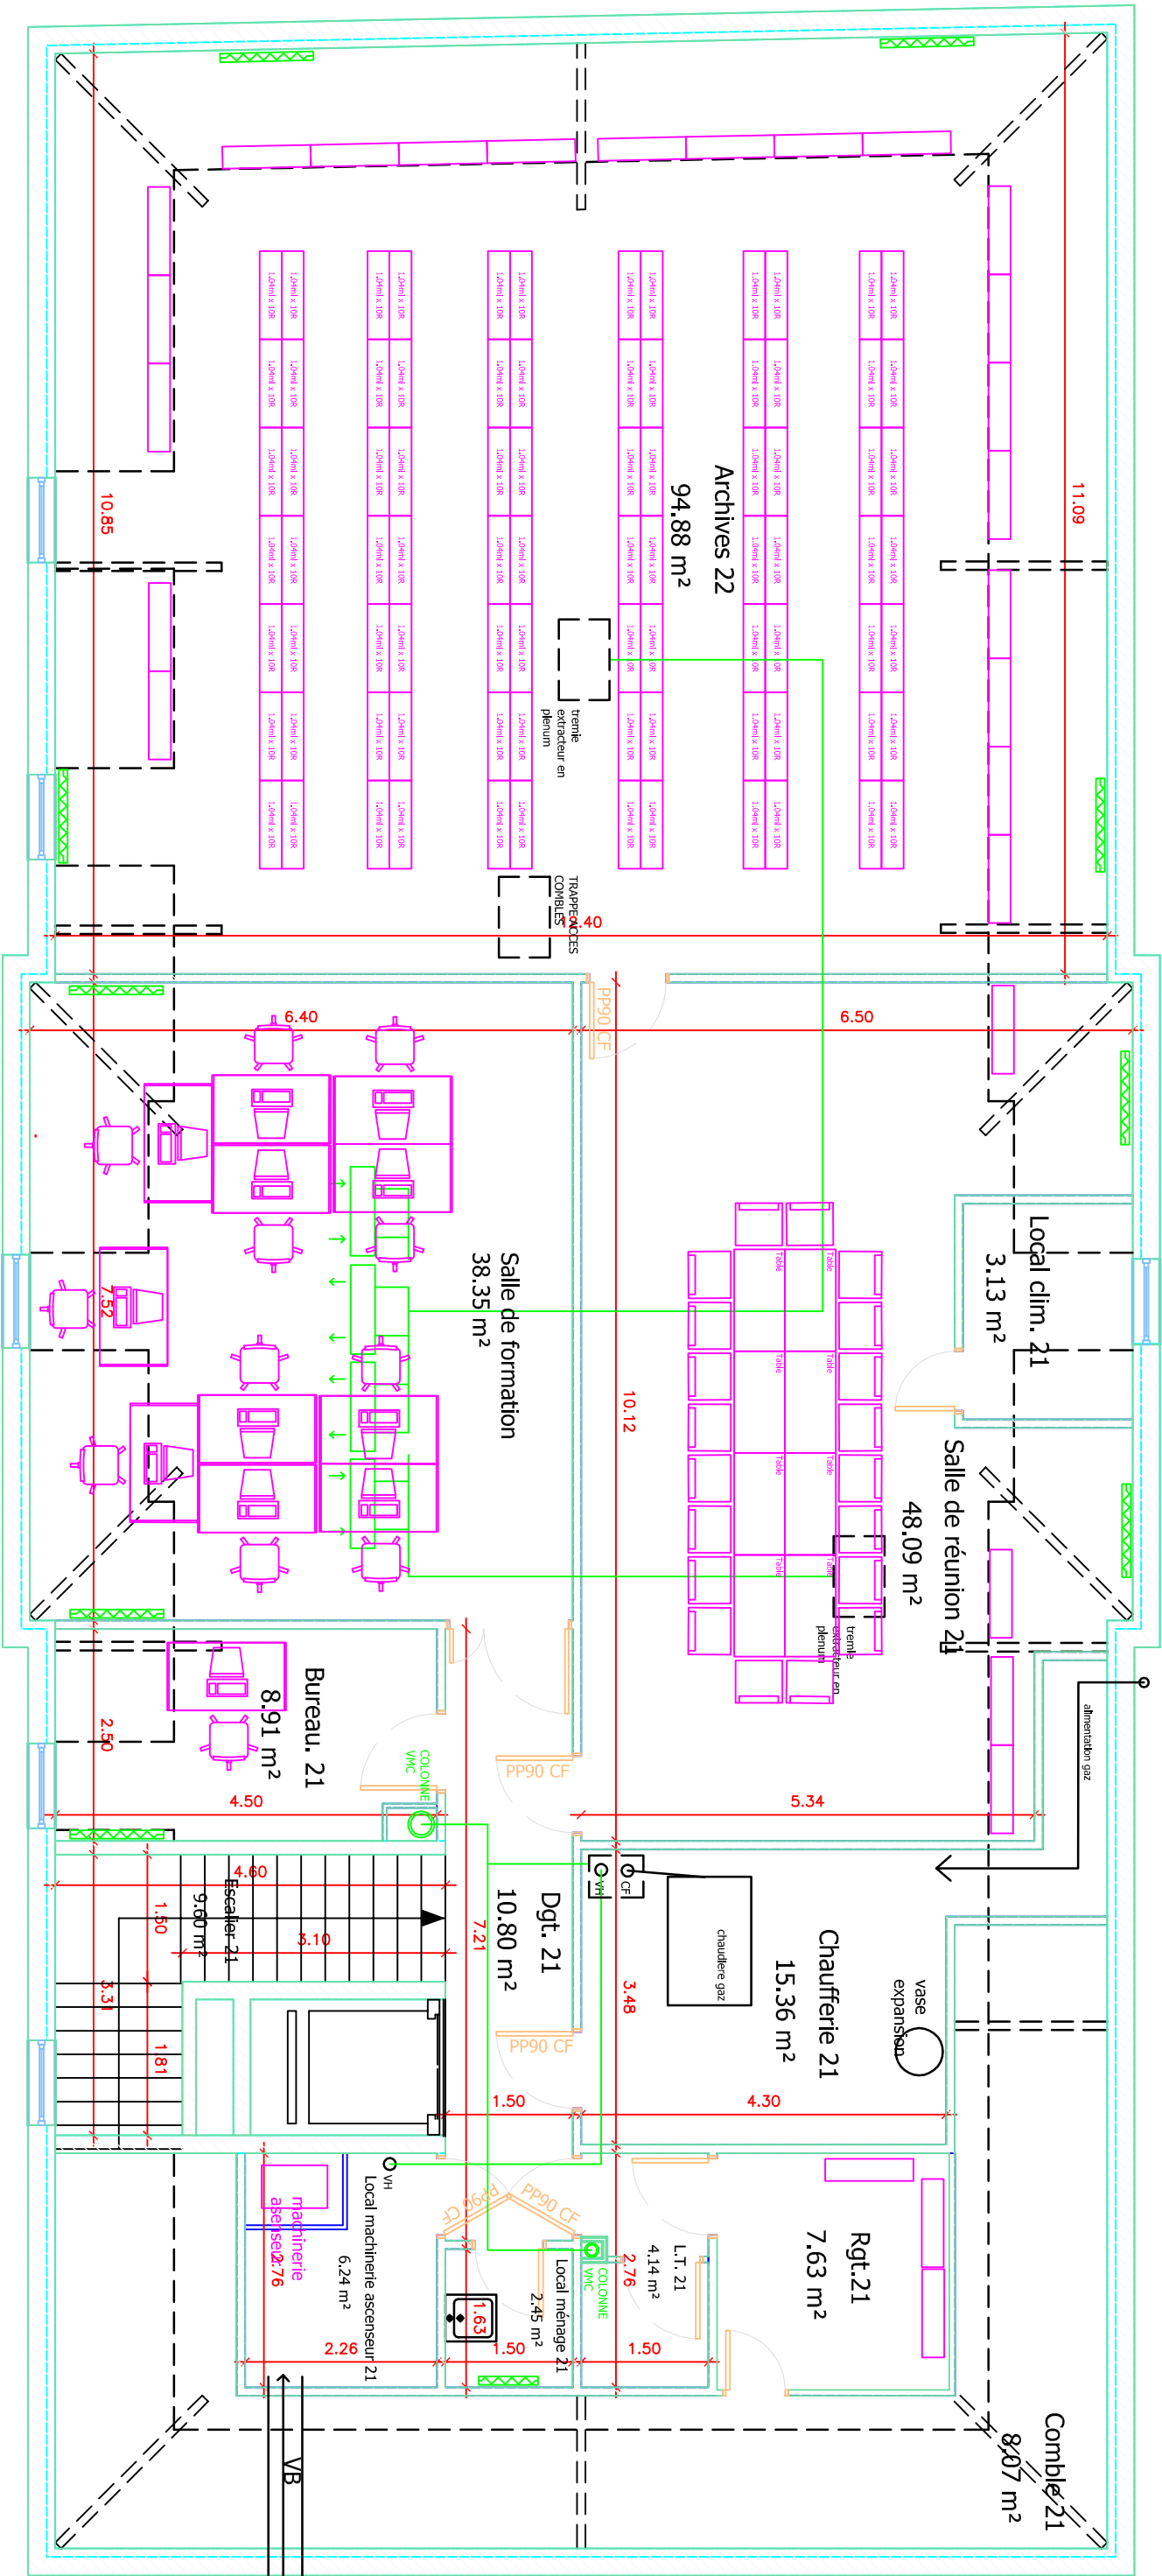

PATRIMOINE IMMOBILIER
CAISSE PRIMAIRE D'ASSURANCE MALADIE
DE SEINE ET MARNE

PLAN DU 2eme ETAGE

exist.	Date :	4, rue du Général DELORT 77160 PROVINS	Ech :	1/100	Ind :	-	N° :	004