




PATRIMOINE IMMOBILIER
CAISSE PRIMAIRE D'ASSURANCE MALADIE
DE SEINE ET MARNE

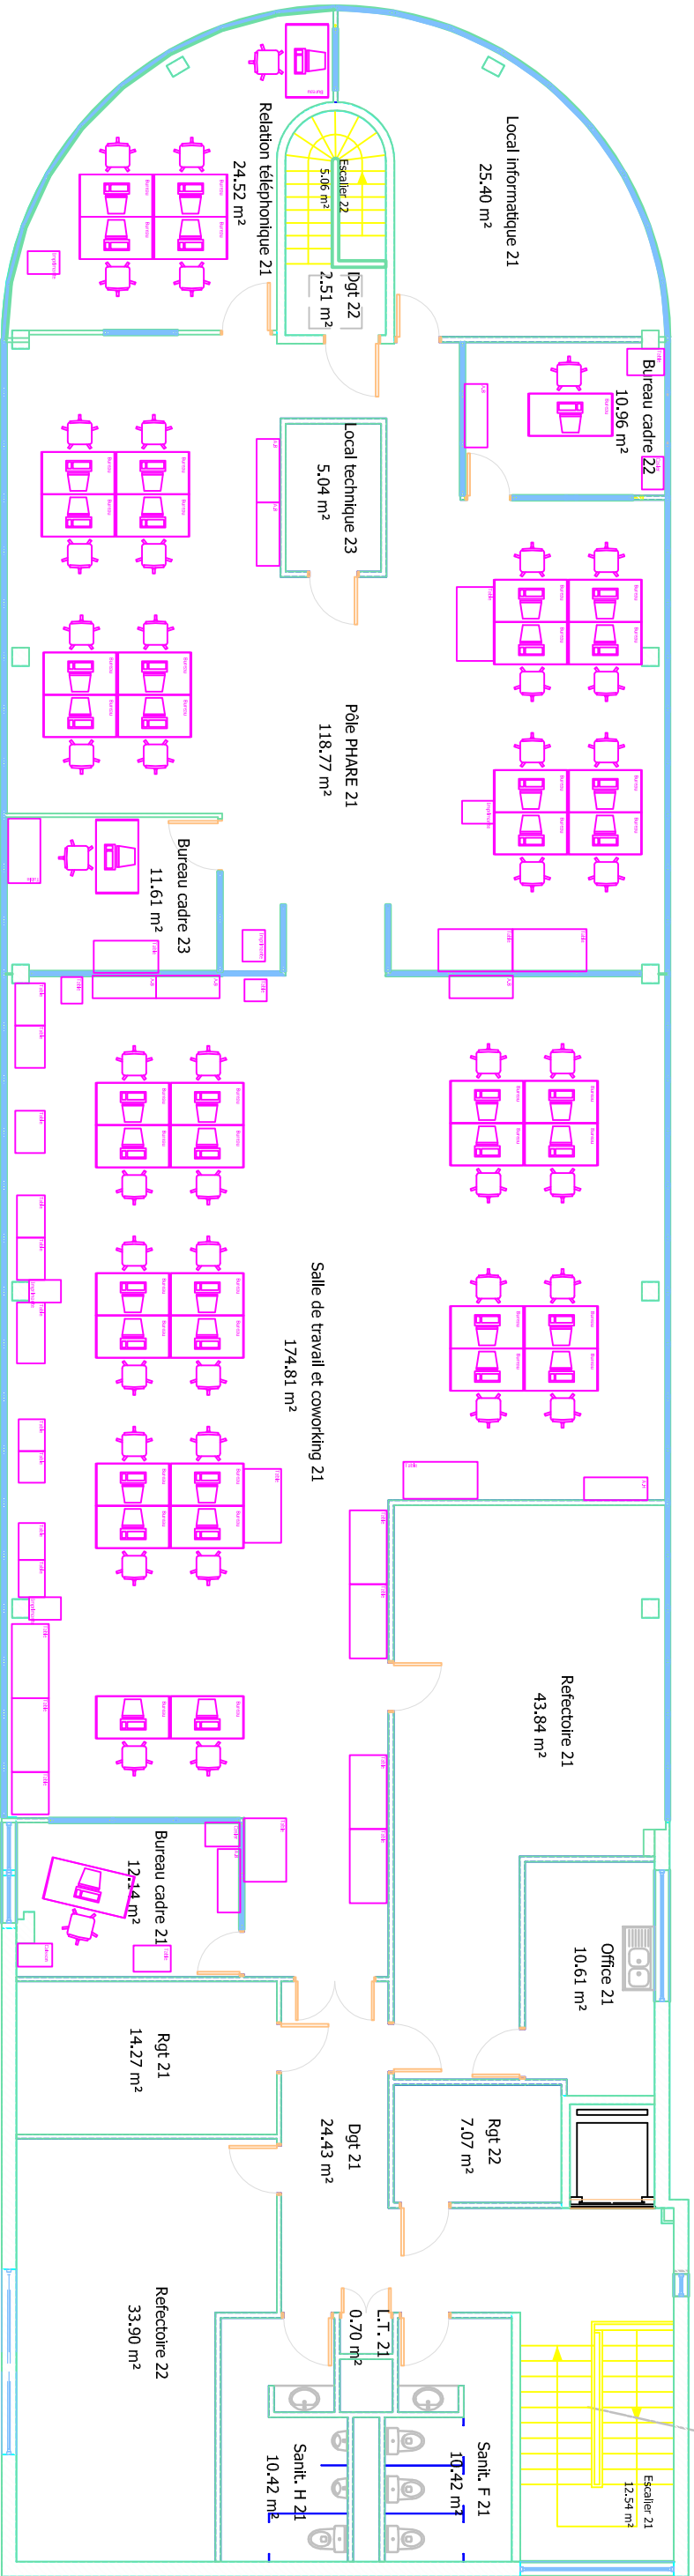

PLAN DU 2ème ETAGE - MOBILIER

PC	Date :	2, Clos des ministres	Ech :	Ind :	N° :
	07/09	77250 VENEUX LES SABLONS	1/100	-	005b