

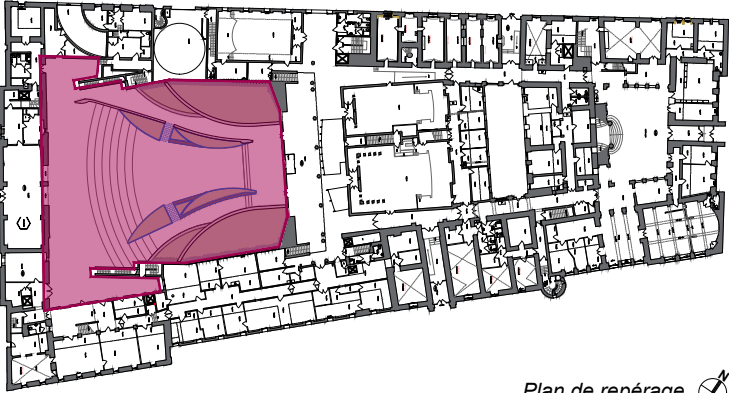
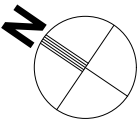
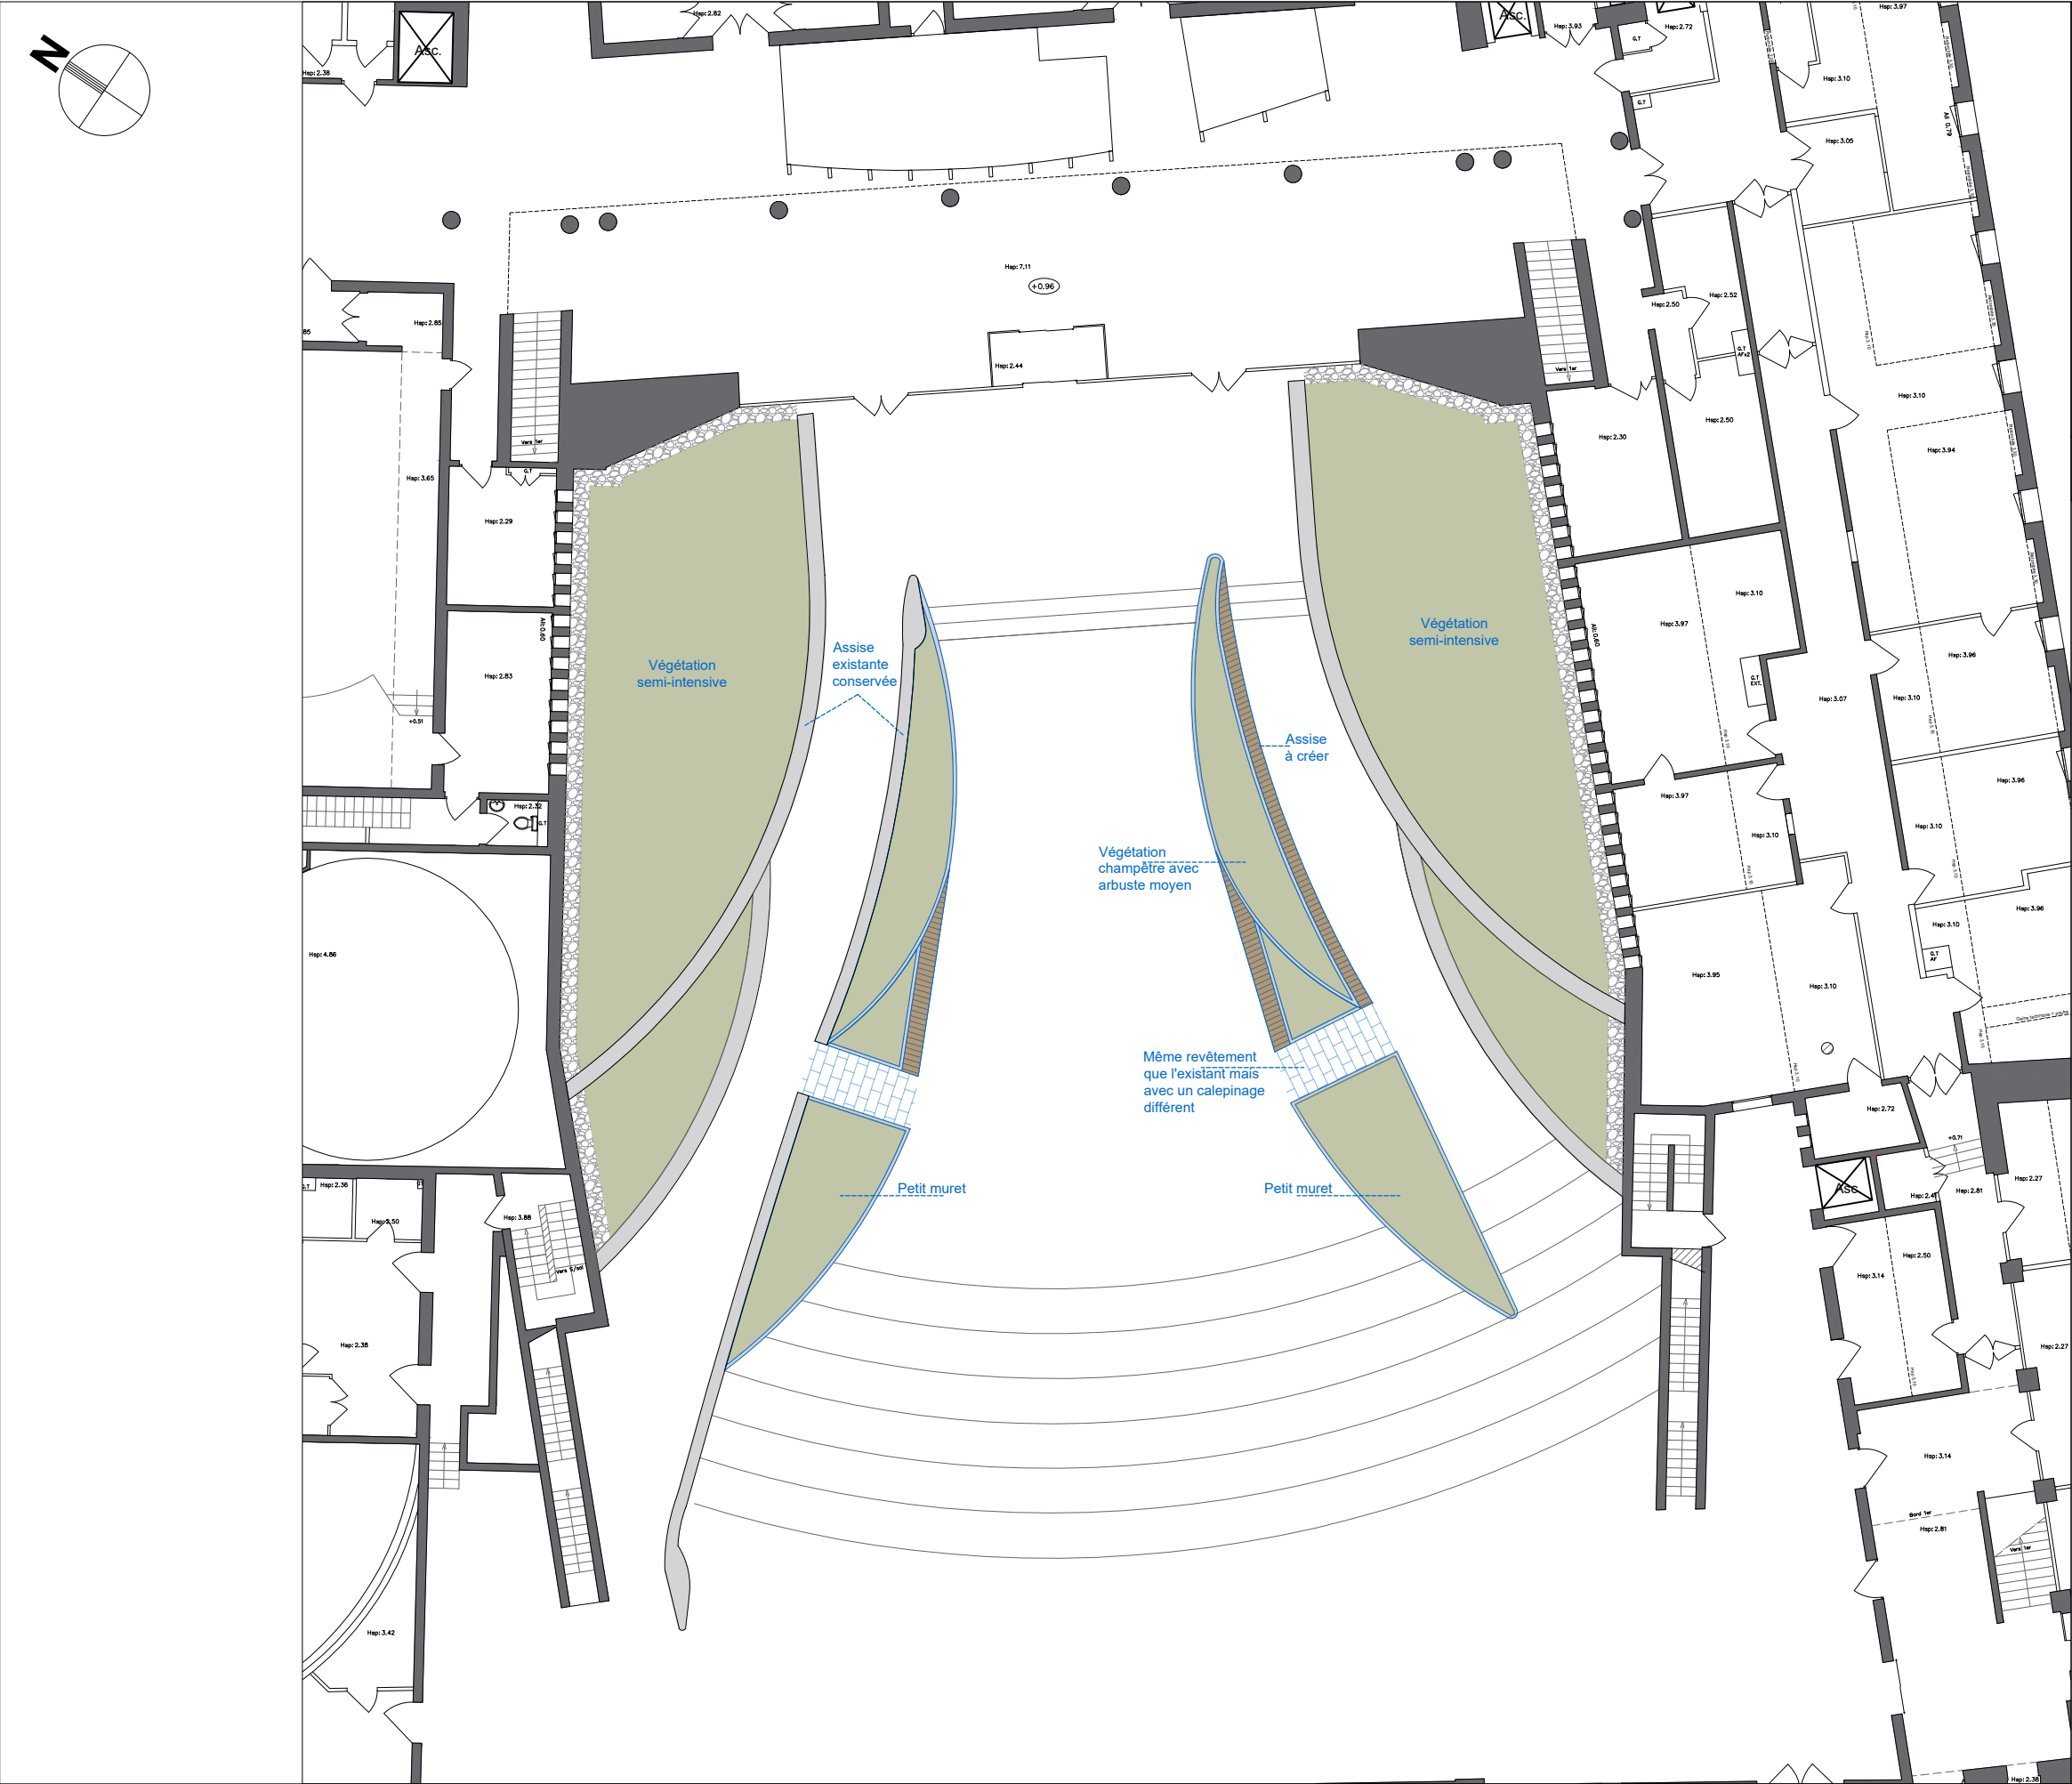
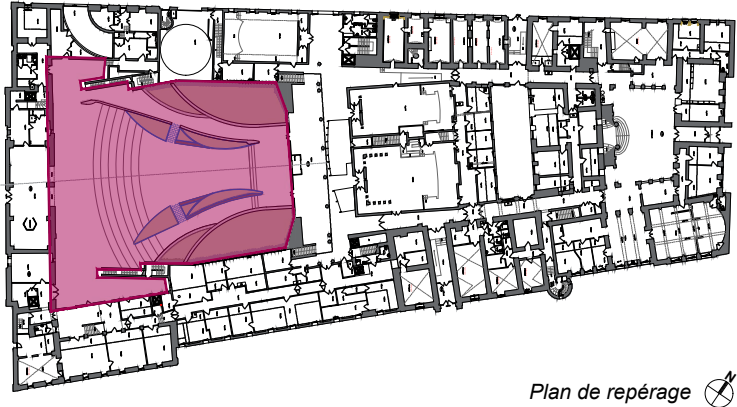


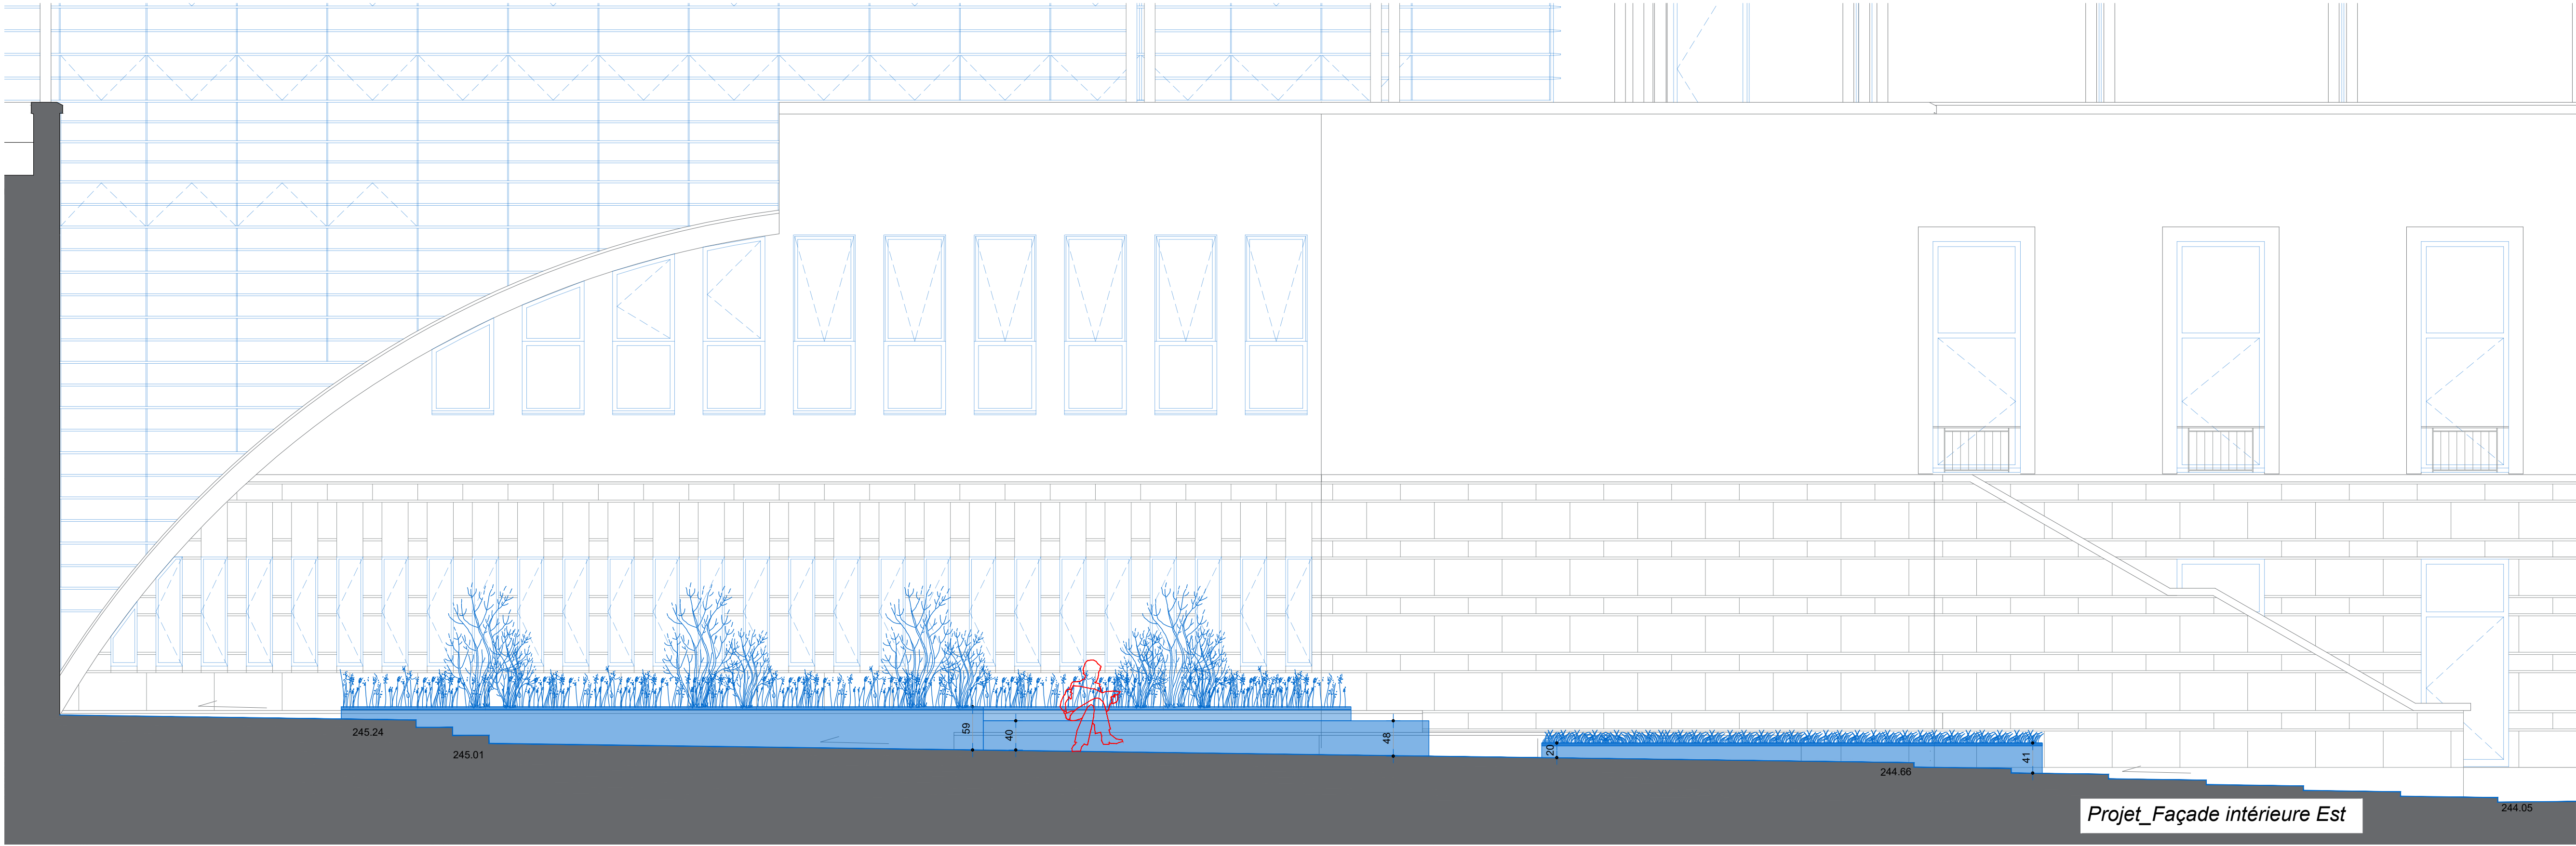

Service: Parvis Etage: RDC

Descriptif: Référence rapport de la société SARI 25

- Intégration de végétalisation partielle
- Ajout de mobilier urbain (assise, bac à fleurs,...)
- Ajout du même revêtement avec un calepinage différent

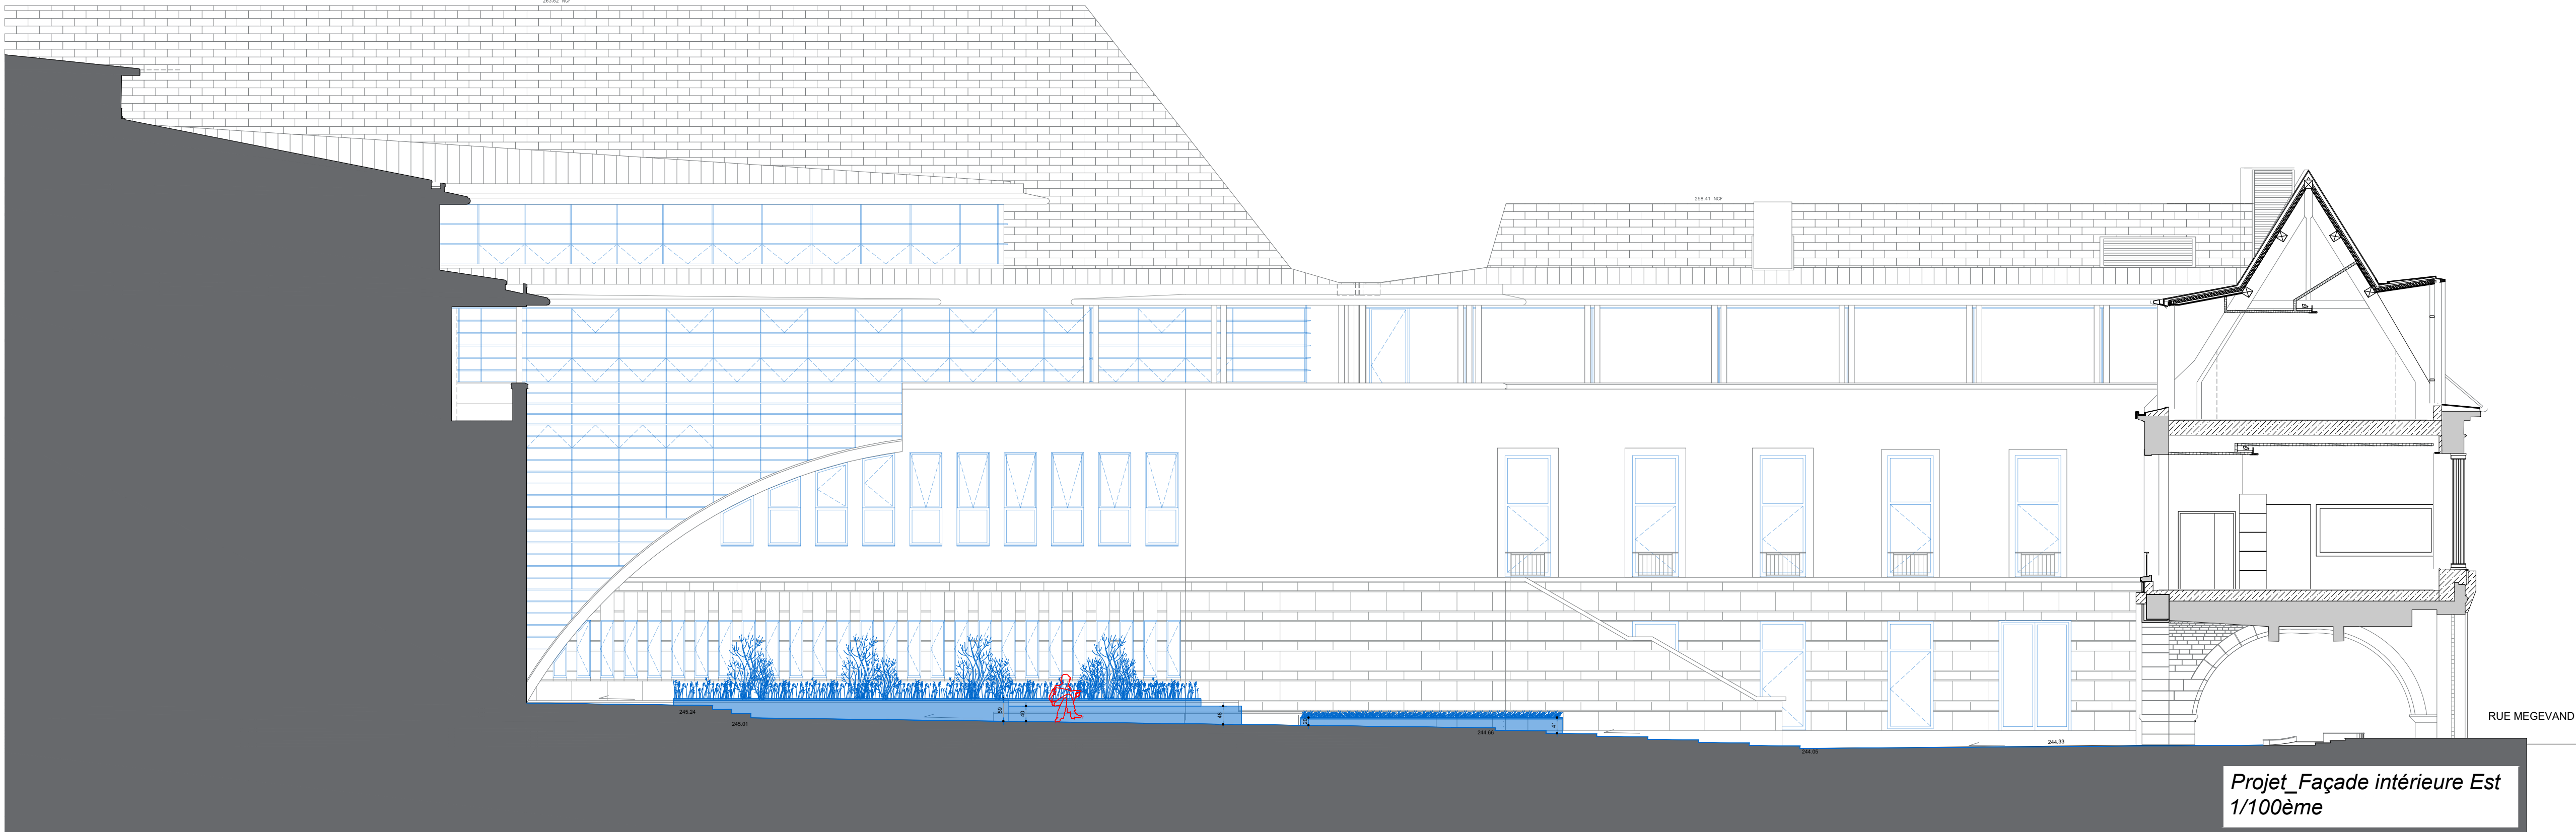

Service: Parvis Etage: RDC

Descriptif: Référence rapport de la société SARI 25

- Intégration de végétalisation partielle
- Ajout de mobilier urbain (assise, bac à fleurs,...)
- Ajout du même revêtement avec un calepinage différent

Ministère de la Justice
Direction Interrégionale Grand-Centre
Département Immobilier

Palais de Justice
Rénovation globale et réorganisation de l'ensemble des bâtiments
2 rue Hugues Sambin - 25000 BESANCON

MAÎTRISE D'OUVRAGE			
Maître d'ouvrage	Ministère de la Justice	4 rue Léon Mauris BP 17724 - 21077 DIJON Cedex	
Bureau de contrôle			
Coordonnateur SPS			

MAÎTRISE D'OEUVRE			
Architecte	EQUIP'ARCHI AACT+	3 chemin des écoles de Tilleroyes 25000 BESANCON	contact@aacplus.fr 03 81 47 97 45
Architecte du Patrimoine	BLONDIN Isabelle	9 rue de l'Arquebuse 22230 ARNAY-LE-DUC	ibondin.architecte@gmail.com 06 28 59 12 90
Economiste / OPC	CEI	1 bis route de Marchaux 25000 BESANCON	contact@cei-ingenierie.fr 03 81 80 01 33
BET Structure	FDI	15 route de Lyon 25720 BEURE	contact@fdi-bet.fr 03 81 50 99 21
BET Electricité	BELLUCCI	ZI Thise - 4 rue de Gray 25021 BESANCON	contact@bet-bellucci.com 03 81 80 01 33
BET Fluides	BELLUCCI	ZI Thise - 4 rue de Gray 25021 BESANCON	contact@bet-bellucci.com 03 81 80 01 33
Acousticien	AMSTEIN & WALTHER	200 av. Jean Jaurès 69007 LYON	contact@amstein-walther.fr 04 78 95 29 69

INDICE / OBSERVATIONS		
Date	Modification	Indice

EQUIP'ARCHI AACT+		Aménagement du parvis Coupes		
n° affaire	échelle	date	APD	02-02
24-022	1/50	05/2025		