



EMPRISE DE LA ROUTE

PROFIL EN TRAVERS

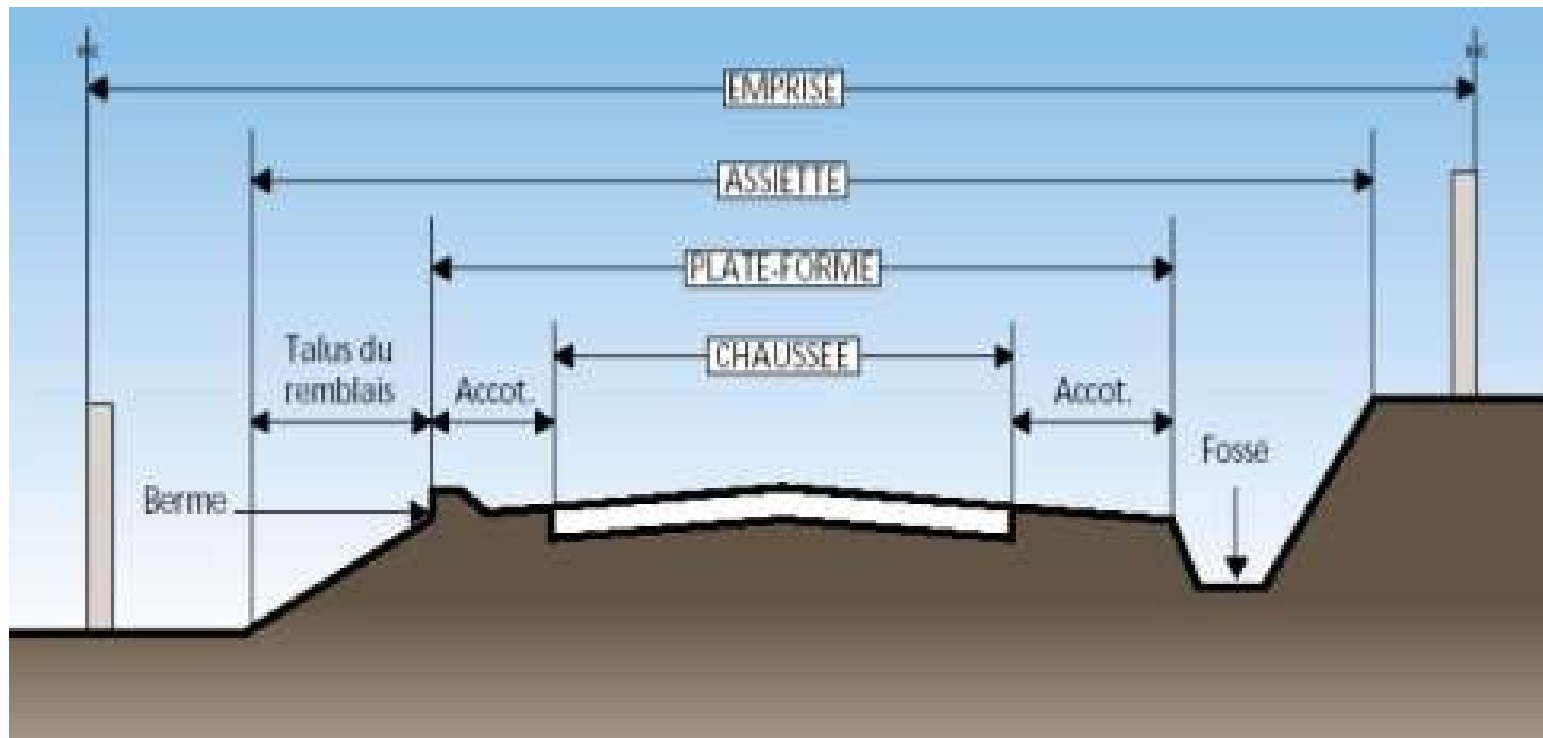


CHAUSSÉE EN GNT ET BETON ARMÉ

COUPE TRANSVERSALE

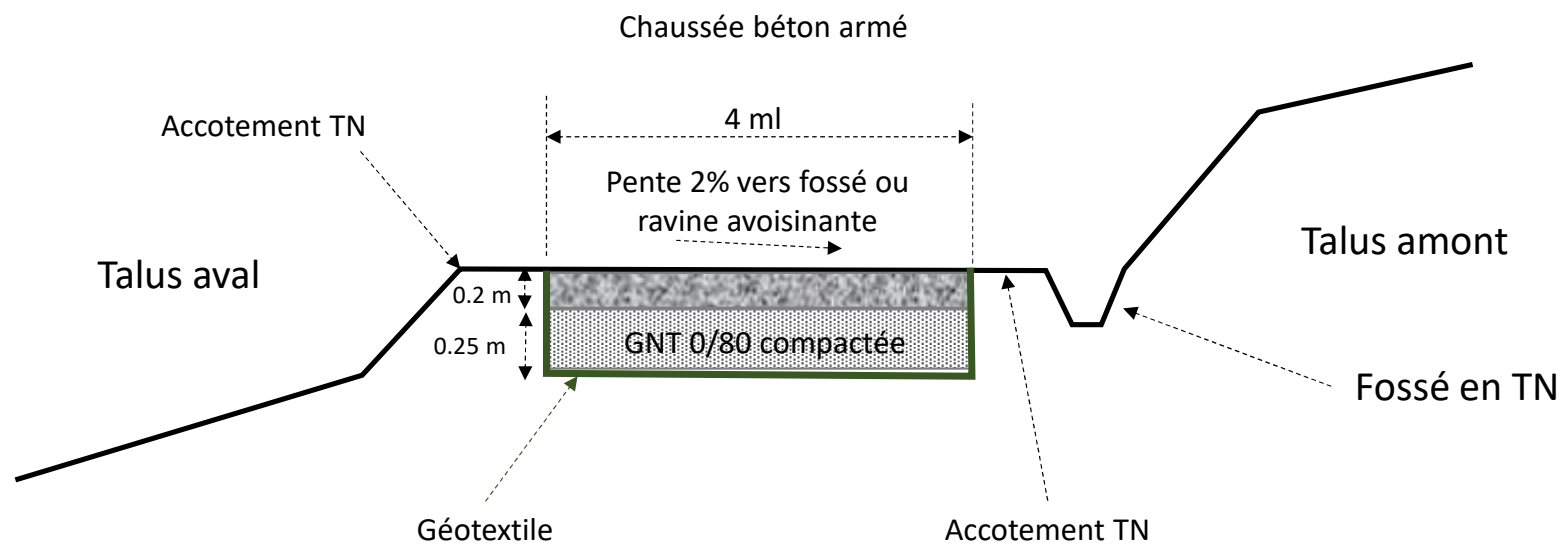

CHAUSSEE EN BETON ARMÉ

COUPE LONGITUDINALE

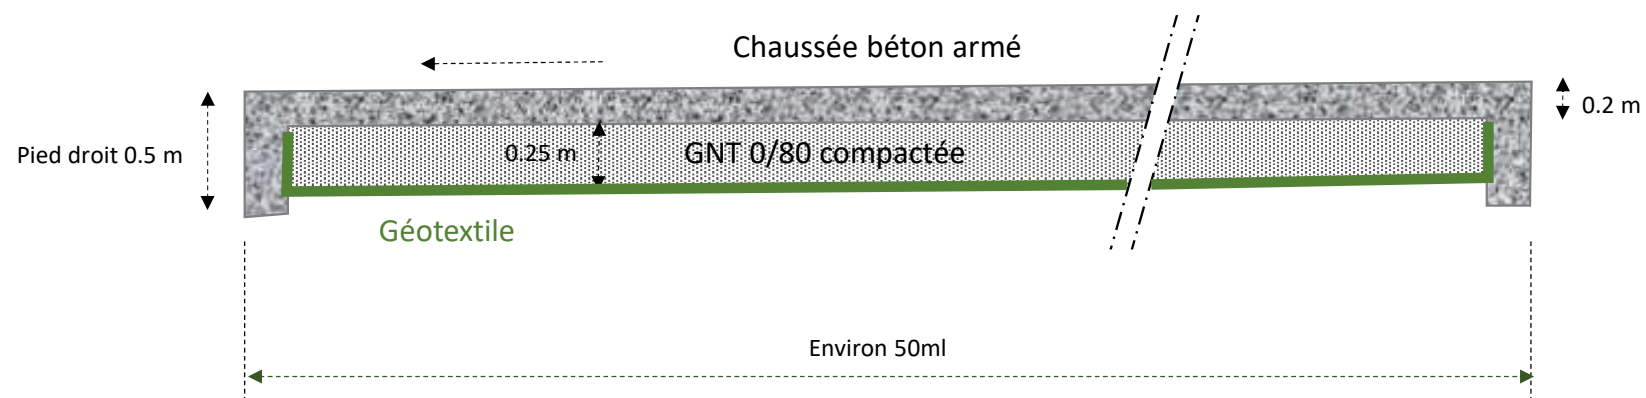

PROFIL TRAPEZOIDAL DES FOSSES

