


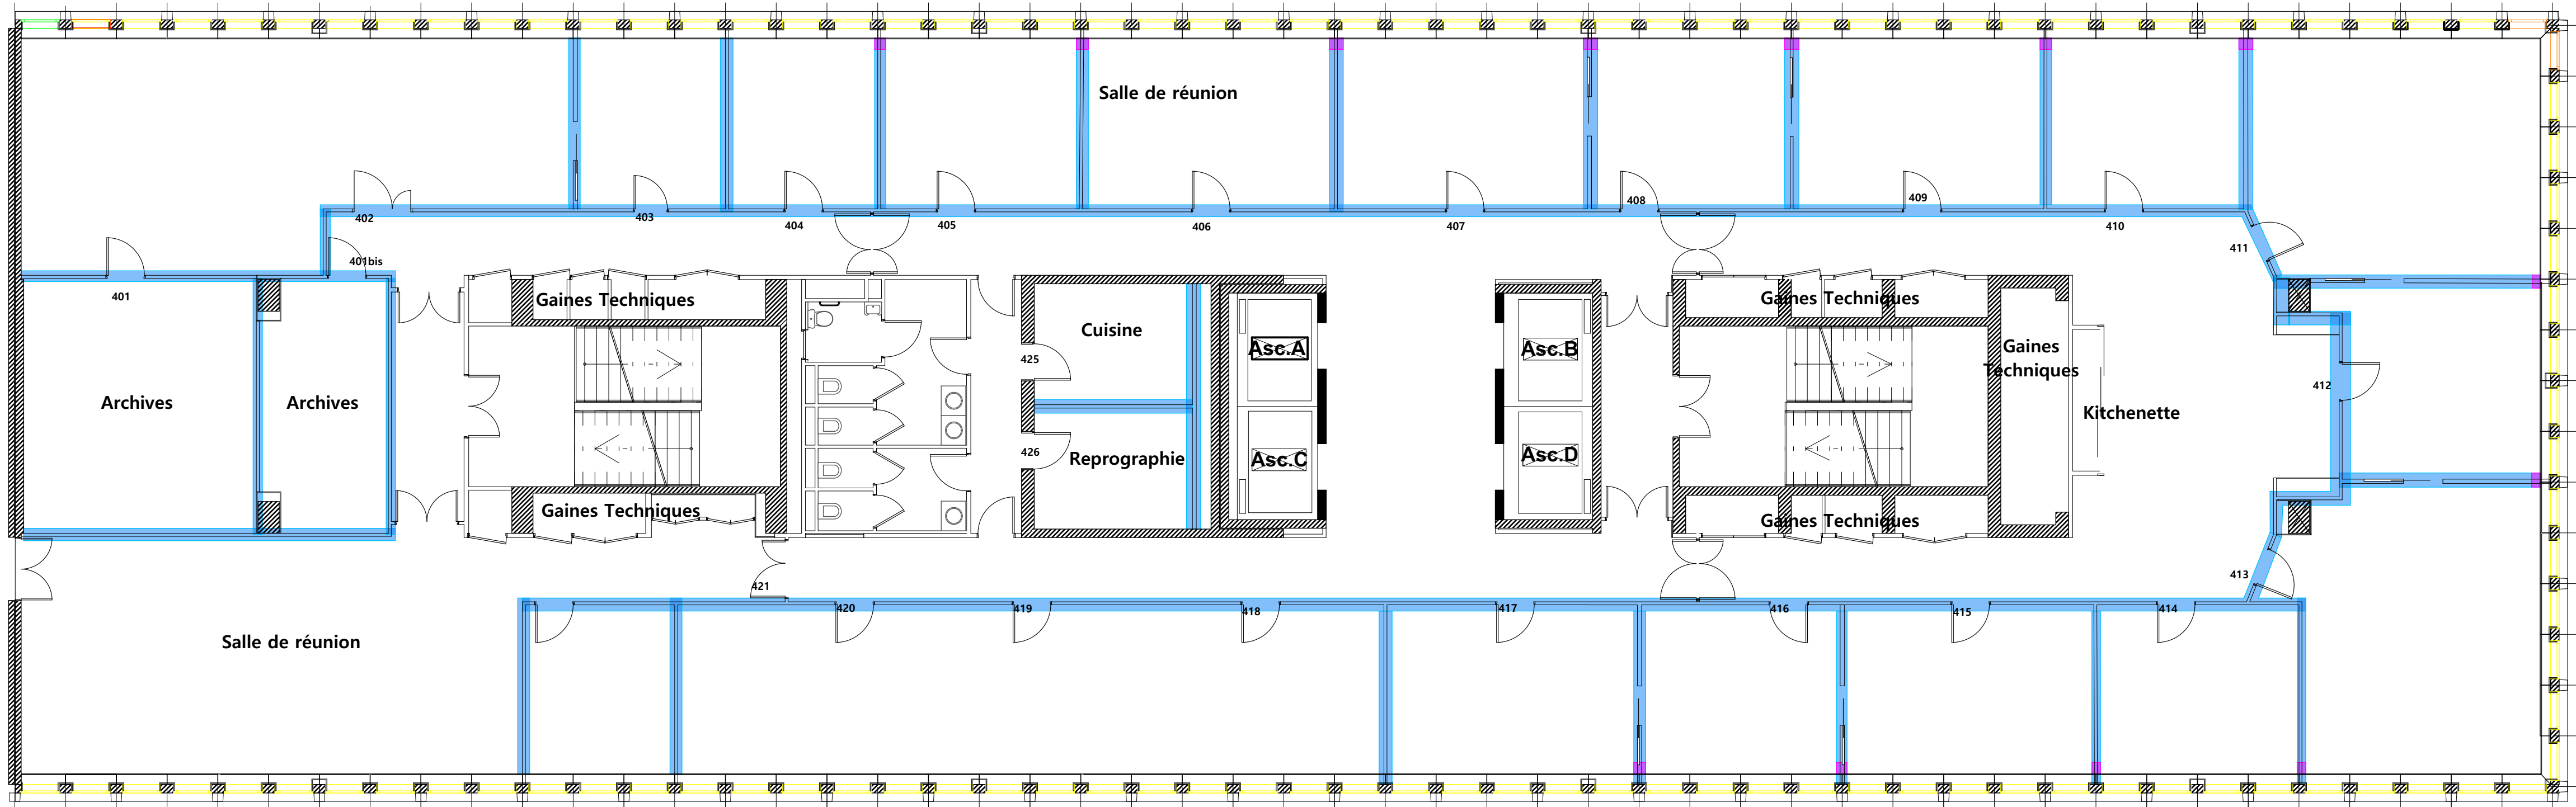

LEGENDE

Cloison fixe

Cloison fixe vitrée

Cloison amovible

Cloison démontable

Cloison démontable vitrée

Cloison de 2.2 m de ht plein

Cloison de 2.2 m de ht vitrée

UIOSS

UNION IMMOBILIERE DES ORGANISMES DE SECURITE SOCIALE

36 Rue Edouard Vaillant

37035 TOURS Cedex 9

RENOVATION DES FACADES, DU SYSTEME DE VMC ET DU CHAUFFAGE

R+4

ETAT EXISTANT

DCE

ARCHITECTE

Agence Ranjard & Associés

5 rue Fontaine Pottier

37100 Tours

Tél 02 47 64 16 16

Fax 02 47 66 09 54

agence.ranjard.associés@gmail.com

REF.AFFAIRE : 530

DATE DE CREATION : 08/09/2025

ECHELLE : 1:100, 1:200

INDICE

INDICE	DATE	MODIFICATIONS