




UIOSS

UNION IMMOBILIERE DES ORGANISMES DE SECURITE SOCIALE
36 Rue Edouard Vaillant
37035 TOURS Cedex 9

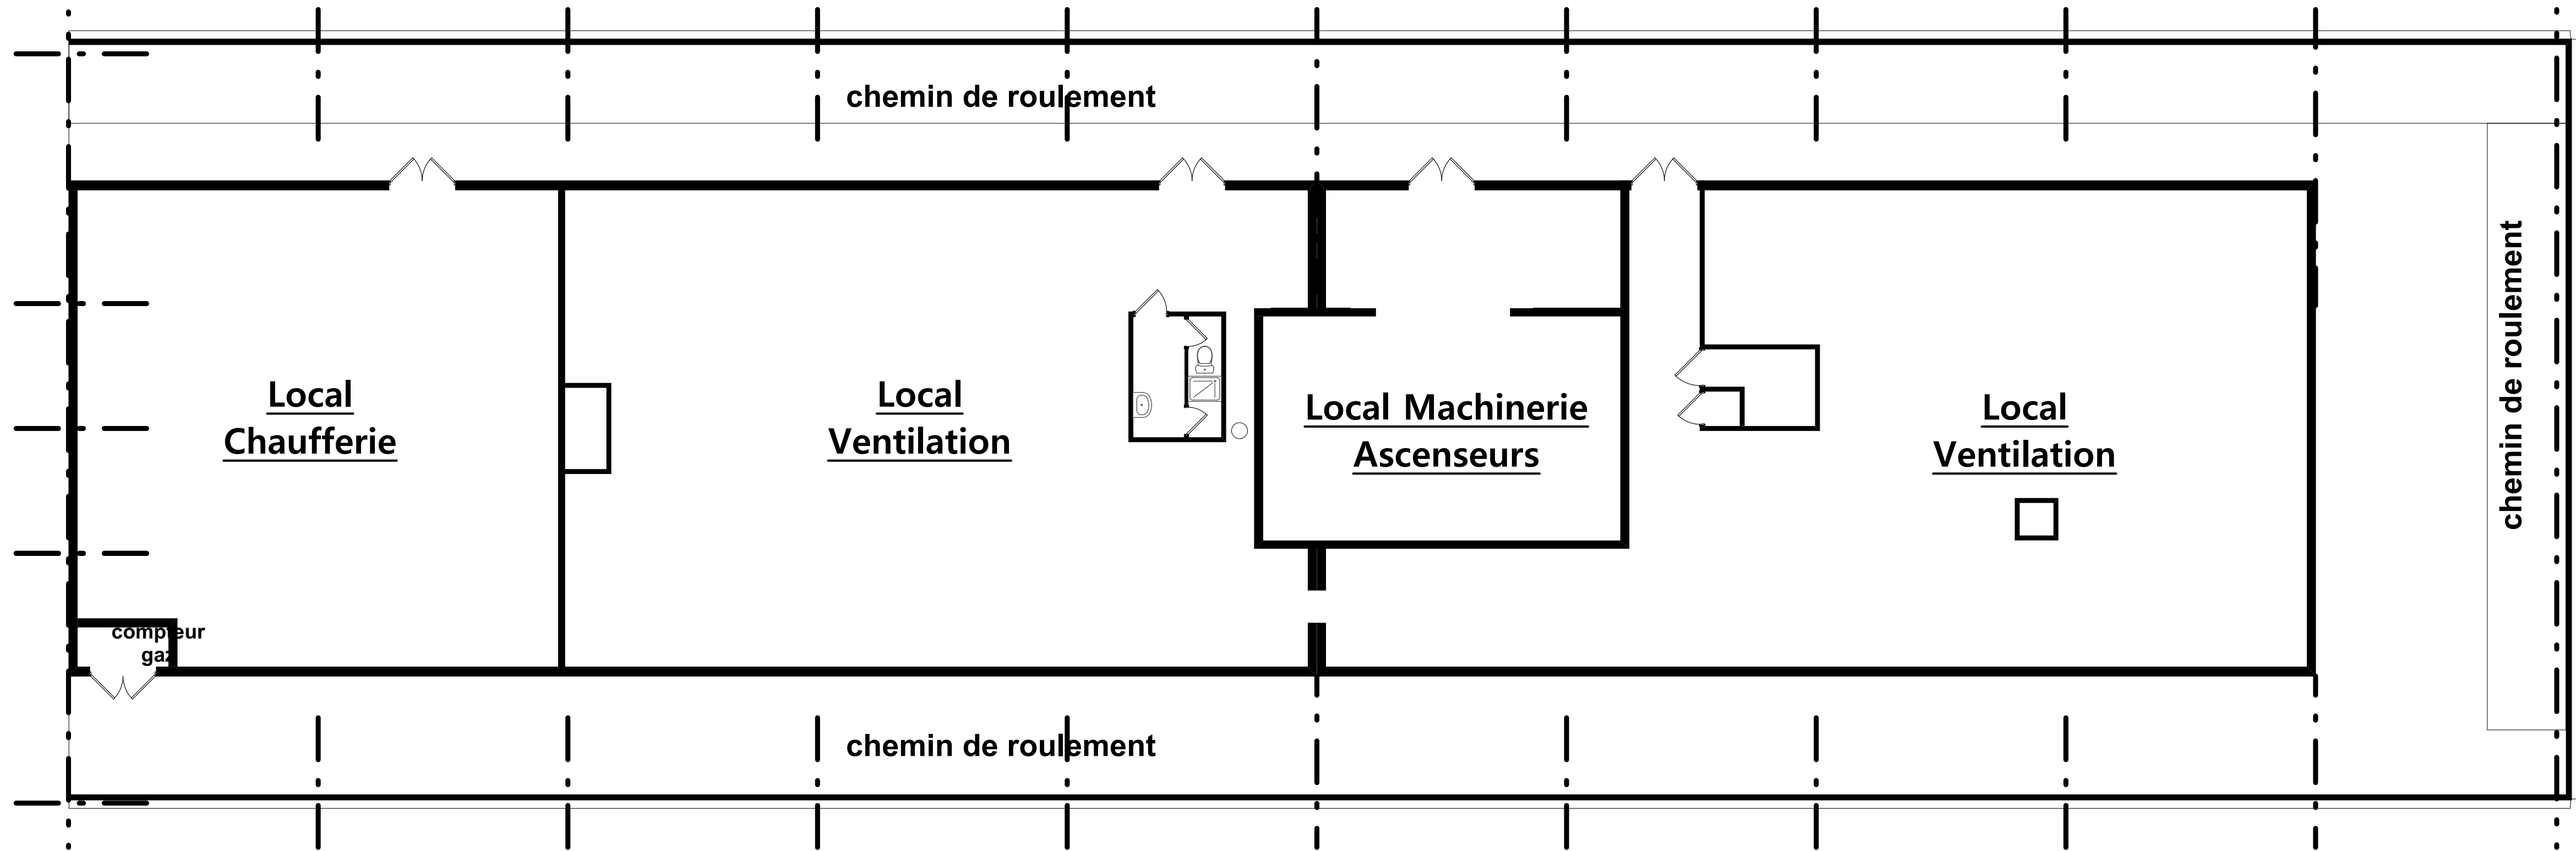

RENOVATION DES FACADES, DU SYSTEME DE VMC ET DU CHAUFFAGE

R+10
ETAT EXISTANT

DCE



ARCHITECTE
Agence Ranjard & Associés
5 rue Fontaine Pottier
37100 Tours
Tél 02 47 64 16 16
Fax 02 47 66 09 54
agence.ranjard.associes@gmail.com

REF.AFFAIRE : 530
DATE DE CREATION : 08/09/2025
ECHELLE : 1:100
INDICE

INDICE	DATE	MODIFICATIONS