


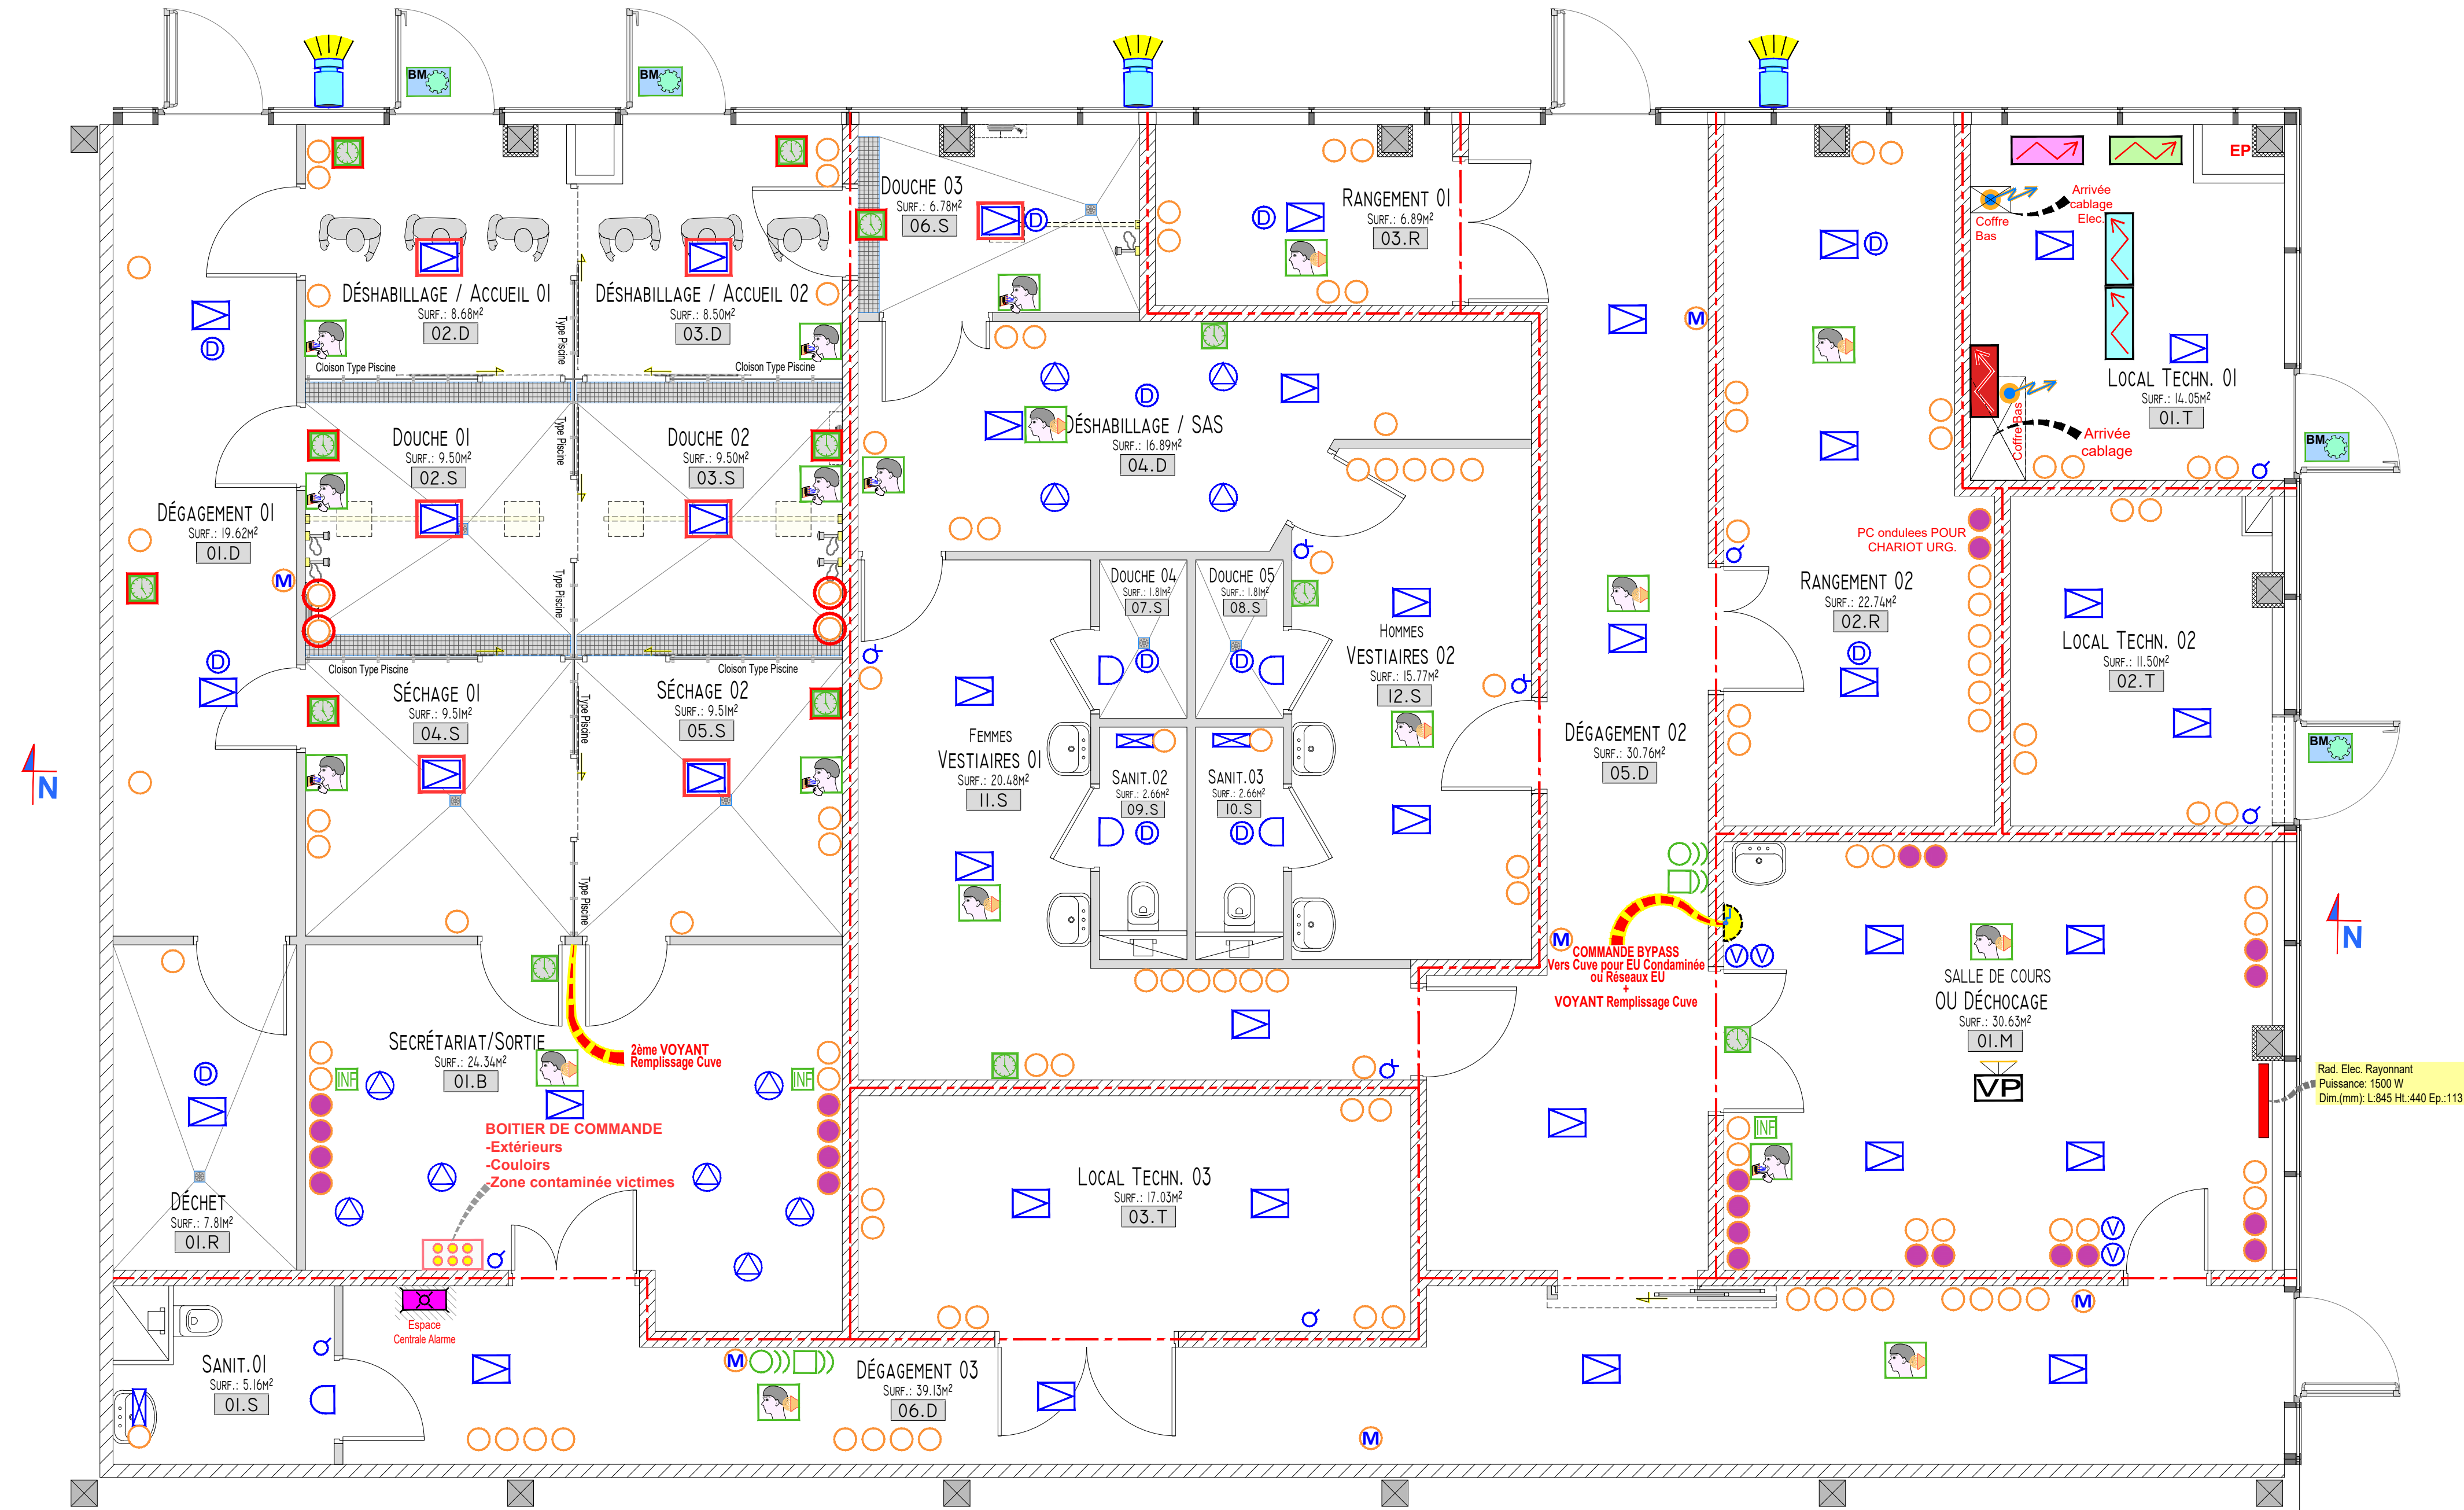

LEGENDE CLOISONS

	Mur Bloc Béton aggloméré 15cm + enduit Hauteur maxi variant de 4.70m à 4.35m
	Cloison type "placoStyle" Au dessus Faux-Plafond
	Cloison type "Piscine" Pièce d'eau
	Isolant Périphérique
	élément CF positionné sur la structure du mur rideau. Permettant la continuité du CF jusqu'à la vitre
	-COUPE FEU 1H- Le Mur doit être créé sur tout hauteur du niveau. (de plancher bas à Dalle haute)
	Encoffrement poteau métallique -Coupe Feu 1h-

POUR LES HAUTEURS DES CLOISONS VOIR COUPES

LÉGENDE CFO-CFA

SYMBOLES	CFO	CFA	Sureté
Simple			
Eclairage			
Va & Vent			
Interrupteur			
Interrupteur Variateur			
Interrupteur Auto Détecteur Mouvement			
Plafonnier LED			
Spot orientable			
Hublot			
Projecteur Extérieur			
Réglette lavabo + PC			
PC 10/16A + T			
Simple			
Ménage			
Micro-Ondes			
Eclairage			
Ondulée			
Câblage Electrique pour alimentation appareillage			
RJ45 Dédiee au DECT			
RJ45 Dédiee au WIFI			
RJ 45 dédié à la Téléphonie			
RJ 45 dédié informatique (Imprimante / PC)			
Commande			
Diffuseur Audio			
INTERPHONE			
Bouton Moleté			
Horloge Digitale Murale			
Prévoir équipement électrique pour Visioprojecteur & Ecran			
Tableau de Commande des éclairages			
BAIE INFORMATIQUE BAIE TELEPHONE			
ONDULEUR			
ARMOIRE pour La Gestion Technique Centralisée			
REGROUPEMENT: TABLEAU DIVISIONNAIRE Eclairage / PC / Radiateur Chauffe Eau / CTA ARMOIRE PRINCIPALE DE DISTRIBUTION CFO			
RADIATEUR ÉLECTRIQUE RAYONNANT			



Direction des Travaux et
des Services Techniques
- Sécurité Incendie

Hôpital Charles Nicolle

C.24.0

EXTENSION PARKING SILO
Rez-de-Chaussée

DCE

EF.50.VP.Elec1

Projet NRBC
Création d'une
"Unité Fixe de Décontamination Hospitalière"

Vue en Plan
CFO-CFA

Implantation équipements

ETAT FUTUR

LES COTES INDIQUEES SONT A VERIFIER PAR L'ENTREPRISE

A	Plan Technique: passage en DCE	Le 16/09/2025	J. HERRERO
B	DCE: Suite réunion Passation 17/09/25: Ajout 2 Controle d'accès, 01.T & 02.T + 3 Projecteurs extérieurs	Le 22/09/2025	J. HERRERO
C	DCE: Modification plan Archi, Modification CFO-CFA	Le 06/02/2026	J. HERRERO
D	DCE Modification economiste	Le 26/05/2026	J. HERRERO
E			
F			
G			
H			
I			
J			
K			
L			
M			