


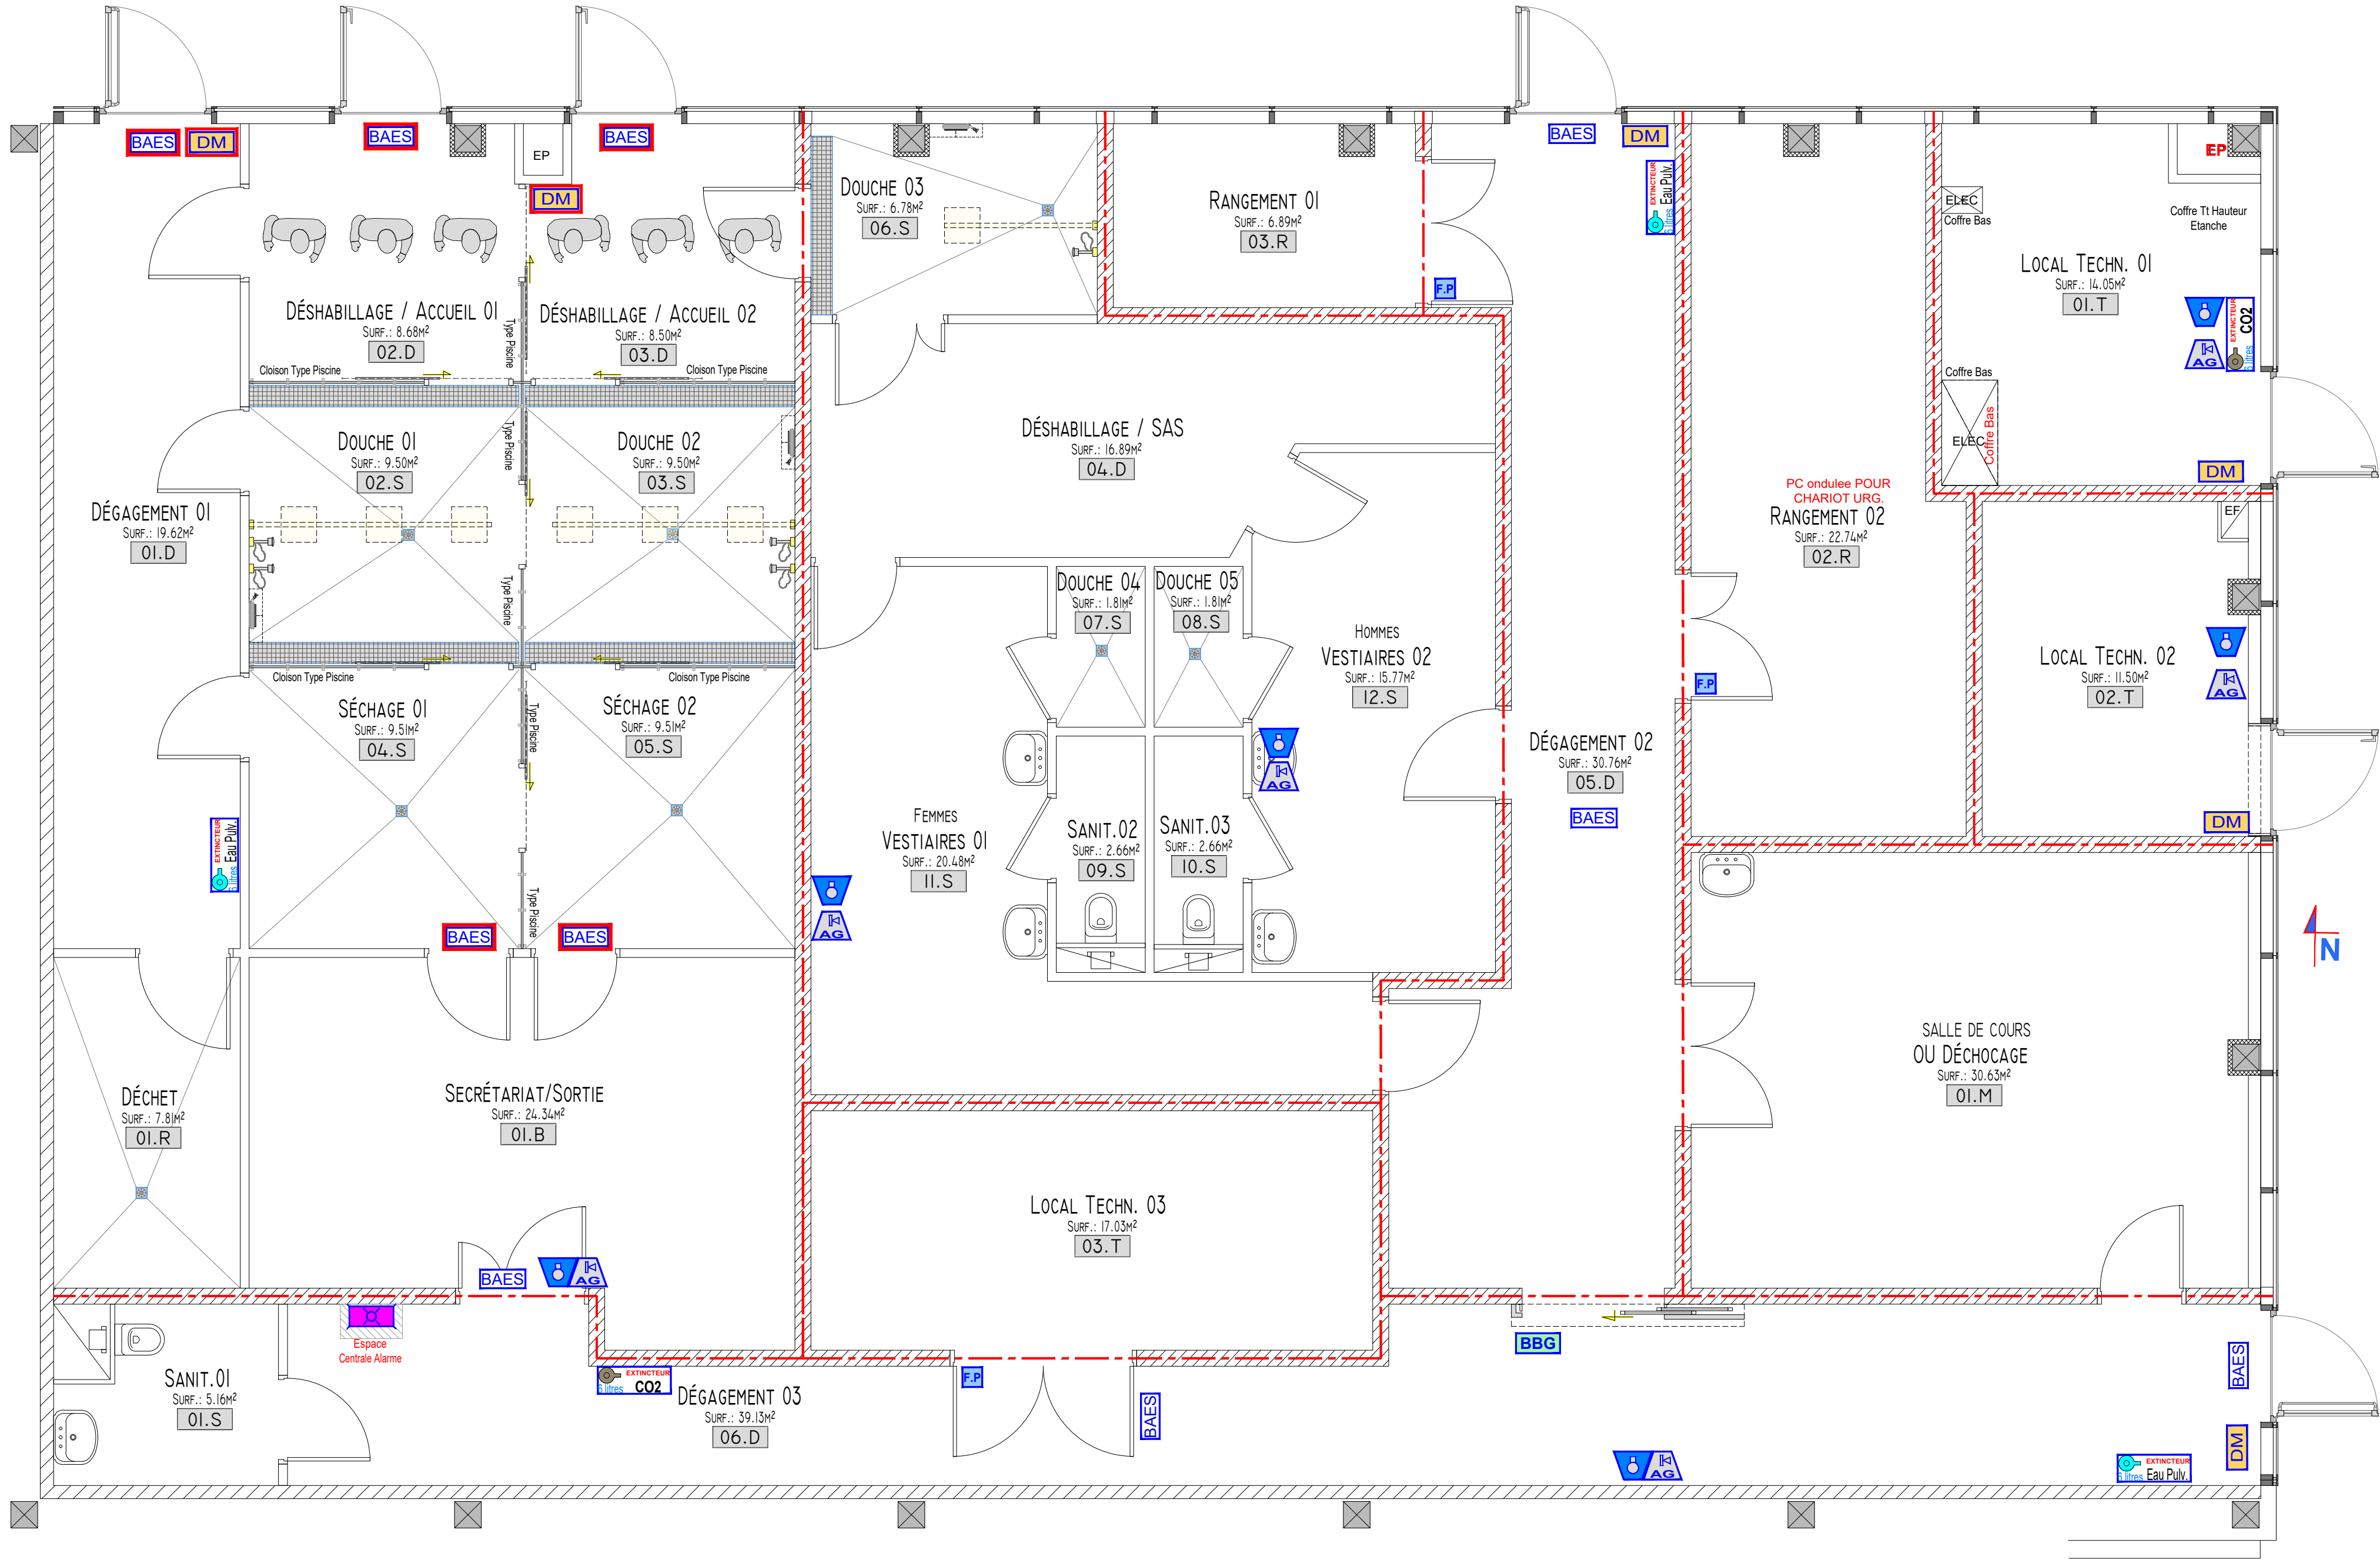

LEGENDE CLOISONS


	Mur Bloc Béton aggloméré 15cm + enduit Hauteur maxi variant de 4.70m à 4.35m
	Cloison type "placoStyle" Au dessus Faux-Plafond
	Cloison type "Piscine" Pièce d'eau
	Isolant Périphérique
	élément CF positionné sur la structure du mur rideau. Permettant la continuité du CF jusqu'à la vitre
	-COUPE FEU 1H- Le Mur, doit être créé sur tout hauteur du niveau. (de plancher bas à Dalle haute)
	Encoffrement poteau métallique -Coupe Feu 1h-

POUR LES HAUTEURS DES CLOISONS VOIR COUPES

LEGENDE SSI

SYMBOLES

		Déclencheur Manuel Alarme	
		Extincteurs	
		Centrale d'Alarme	
		Blocs autonomes d'éclairage de sécurité	
		Bris de Glace / Déverrouillage Porte	
		Diffuseur Lumineux (FEU FLASH)	
		AG (Alarme Générale)	
		Ferme porte mécanique (Groom)	

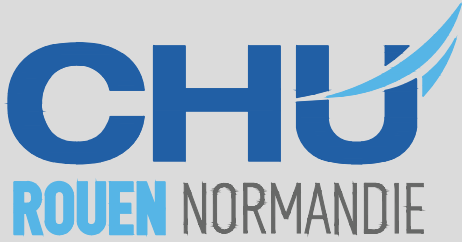

Direction des Travaux et
des Services Techniques
- Sécurité Incendie

Hôpital Charles Nicolle

C.24.0

EXTENSION PARKING SILO
Rez-de-Chaussée

DCE

EF.50.VP.SSI

Projet NRBC

Création d'une

"Unité Fixe de Décontamination Hospitalière"

Implantation équipements

ETAT FUTUR

Vue en Plan
SSI

Fichier	EF_C240_NRBC VP_SSI.dwg
Date :	16/09/2025
Echelle	1/50
Dessiné par	J. HERRERO

LES COTES INDIQUEES SONT A VERIFIER PAR L'ENTREPRISE

A	Plan Technique: passage en DCE	Le 16/09/2025 J. HERRERO
B	DCE: Suite réunion Passation 17/09/25: Ajout 2 DM dans 01.T & 02.T	Le 22/09/2025 J. HERRERO
C	DCE: Modification plan Archi, Modification SSI	Le 06/02/2026 J. HERRERO
D	DCE Modification economiste	Le 26/05/2026 J. HERRERO
E		
F		
G		
H		
I		
J		
K		
L		
M		