


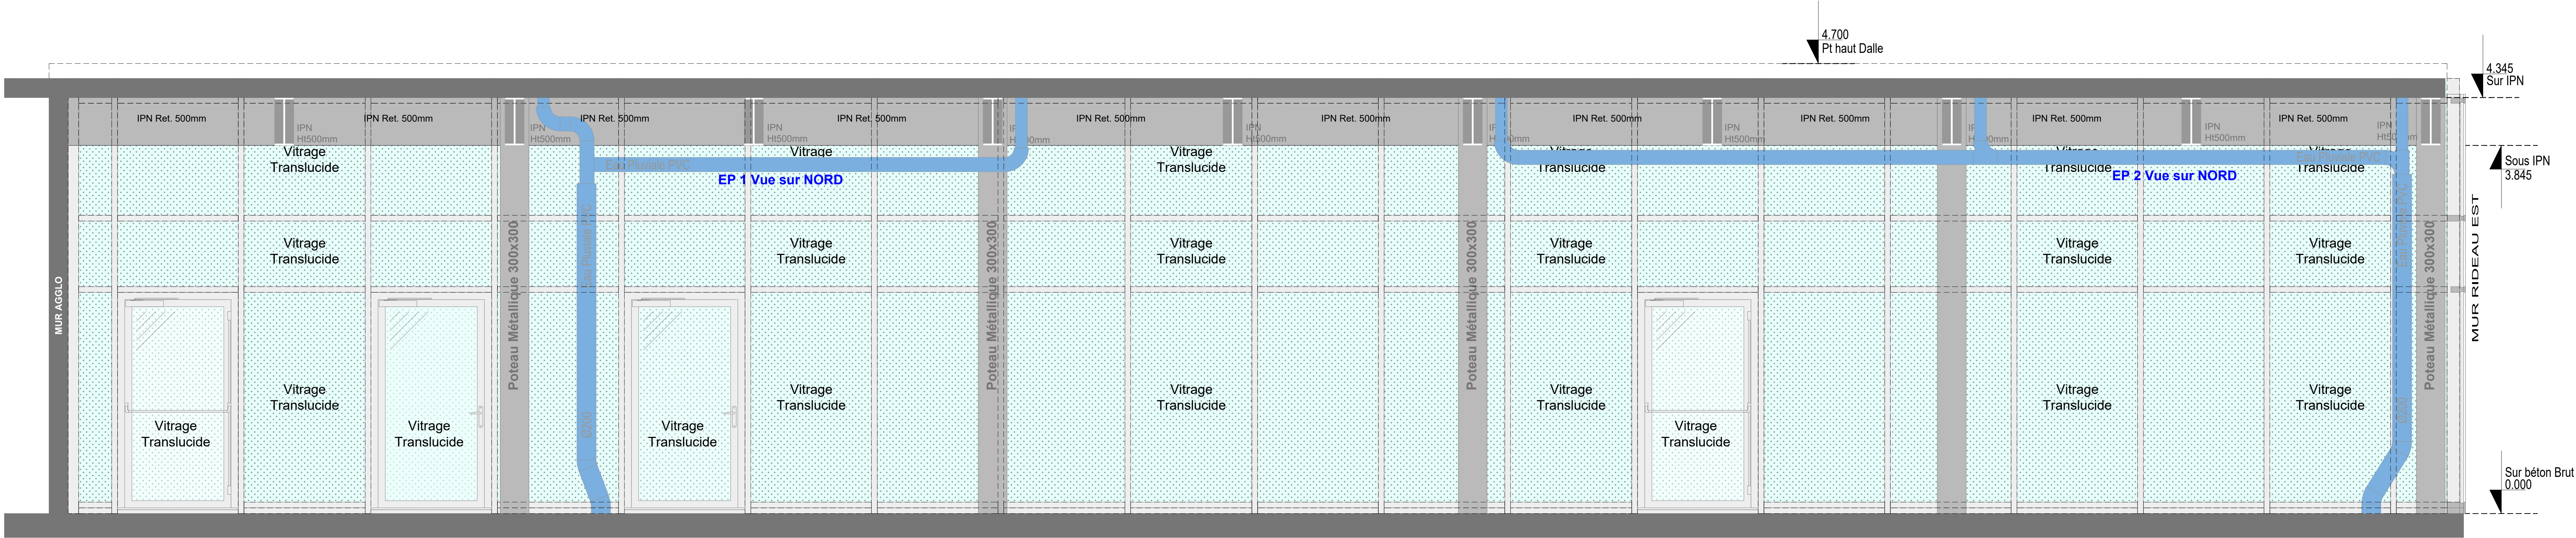

Coupe AA -Vue sur mur Rideau Nord-

Hôpital Charles Nicolle	C.24.0
EXTENSION PARKING SILO Rez-de-Chaussée	DCE
Locaux vides pour futur NRBC	EA.25.CPAA.Arch
	Coupe AA
	Mur Rideau Nord
	Architecture
ETAT ACTUEL	
LES COTES INDIQUEES SONT A VERIFIER PAR L'ENTREPRISE	
A DCE: Plan récoilé par BE CHU en Mars 2025 / Structure / Mur Rideau / Réserveation Techn	16/09/2025 J. HERRERO
B	
C	
D	
E	
F	
G	
H	
I	
J	
K	
L	
M	