



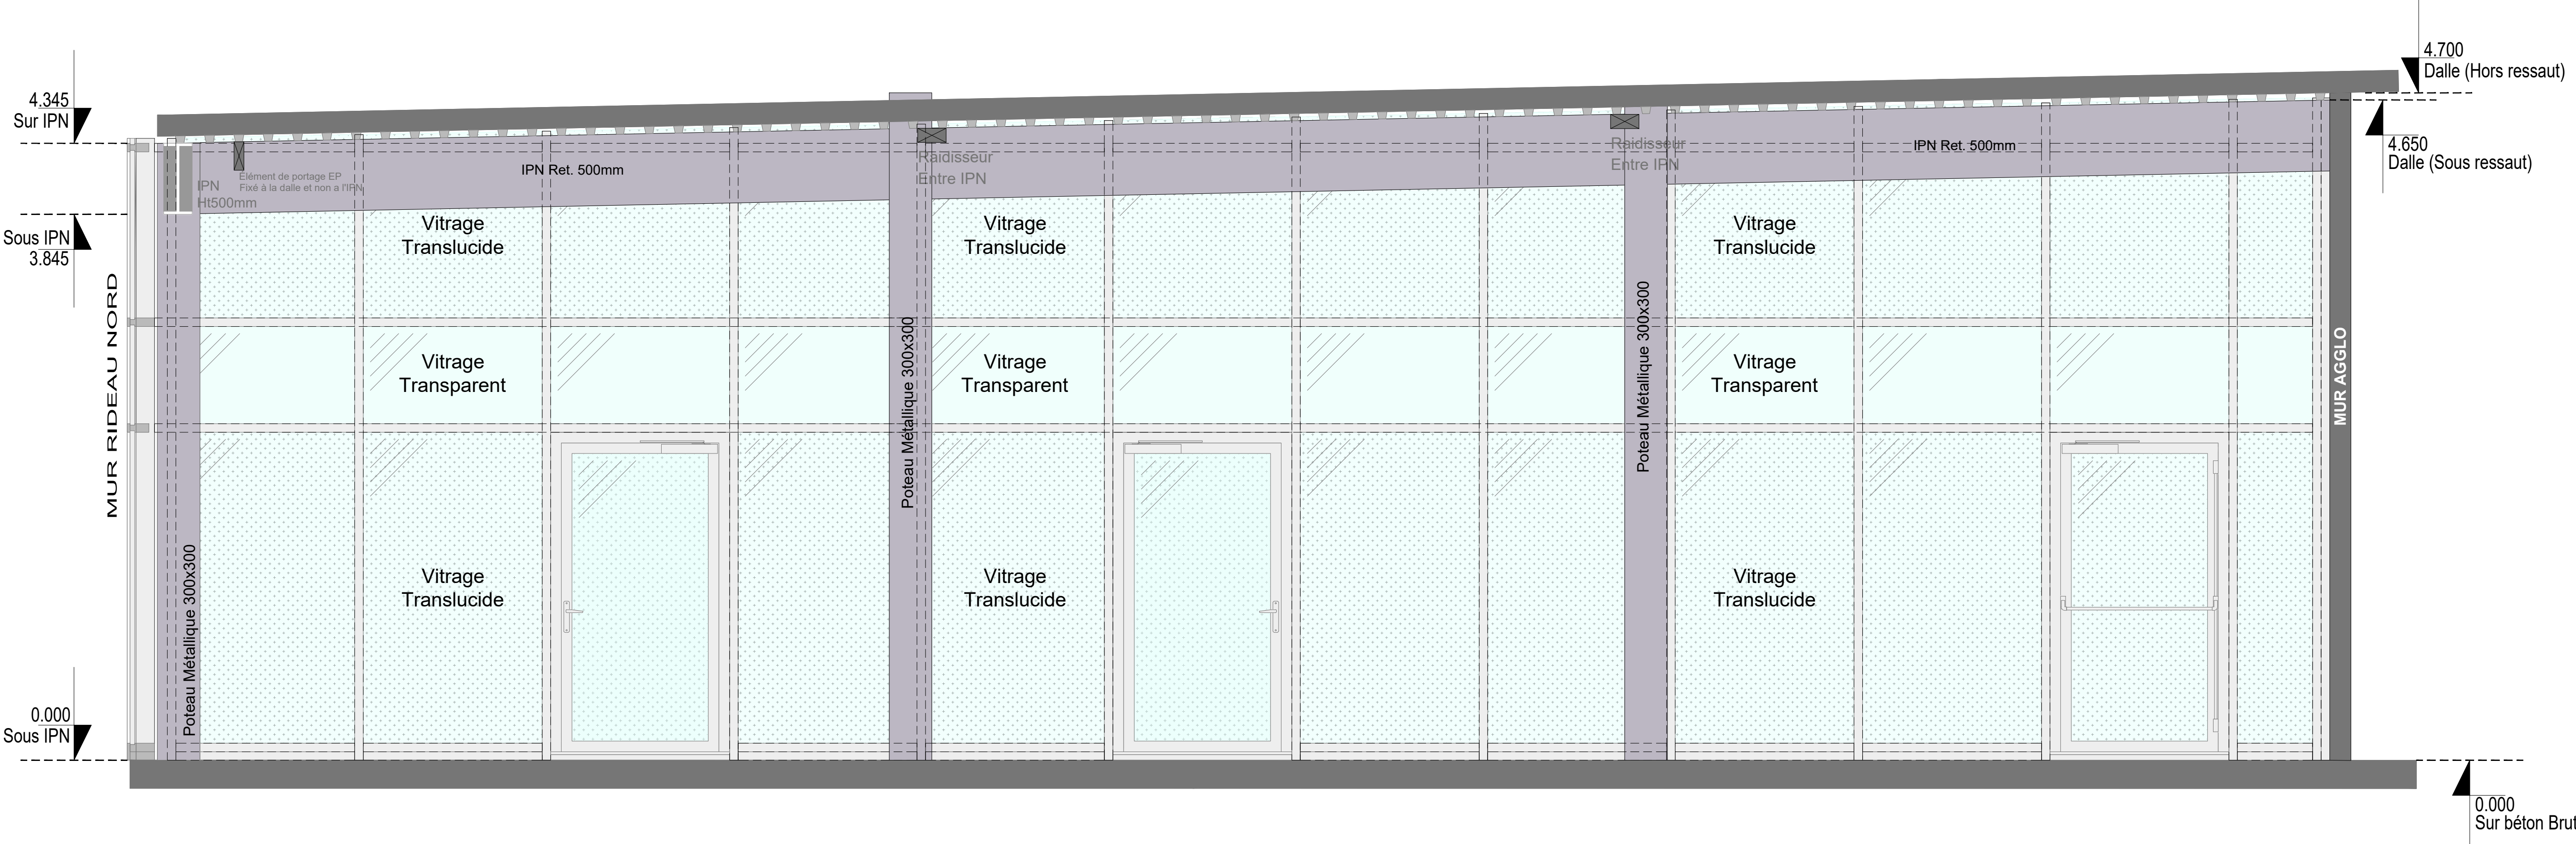

Coupe BB -Vue sur mur Rideau EST-

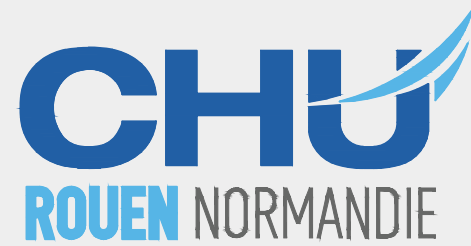

Direction des Travaux et  
des Services Techniques  
- Sécurité Incendie

|                                                                                     |                       |
|-------------------------------------------------------------------------------------|-----------------------|
| Hôpital Charles Nicolle                                                             | C.24.0                |
| EXTENSION PARKING SILO<br>Rez-de-Chaussée                                           | DCE                   |
| Locaux vides pour futur<br>NRBC                                                     | EA.25.CPBB.Arch       |
|                                                                                     | Coupe BB              |
|                                                                                     | Mur Rideau EST        |
|                                                                                     | Architecture          |
|                                                                                     |                       |
| ETAT ACTUEL                                                                         |                       |
| LES COTES INDIQUEES SONT A VERIFIER PAR L'ENTREPRISE                                |                       |
| A DCE: Plan récolé par BE CHU en Mars 2025 / Structure / Mur Rideau / Réserve Techn | 16/09/2025 J. HERRERO |
| B                                                                                   |                       |
| C                                                                                   |                       |
| D                                                                                   |                       |
| E                                                                                   |                       |
| F                                                                                   |                       |
| G                                                                                   |                       |
| H                                                                                   |                       |
| I                                                                                   |                       |
| J                                                                                   |                       |
| K                                                                                   |                       |
| L                                                                                   |                       |
| M                                                                                   |                       |