


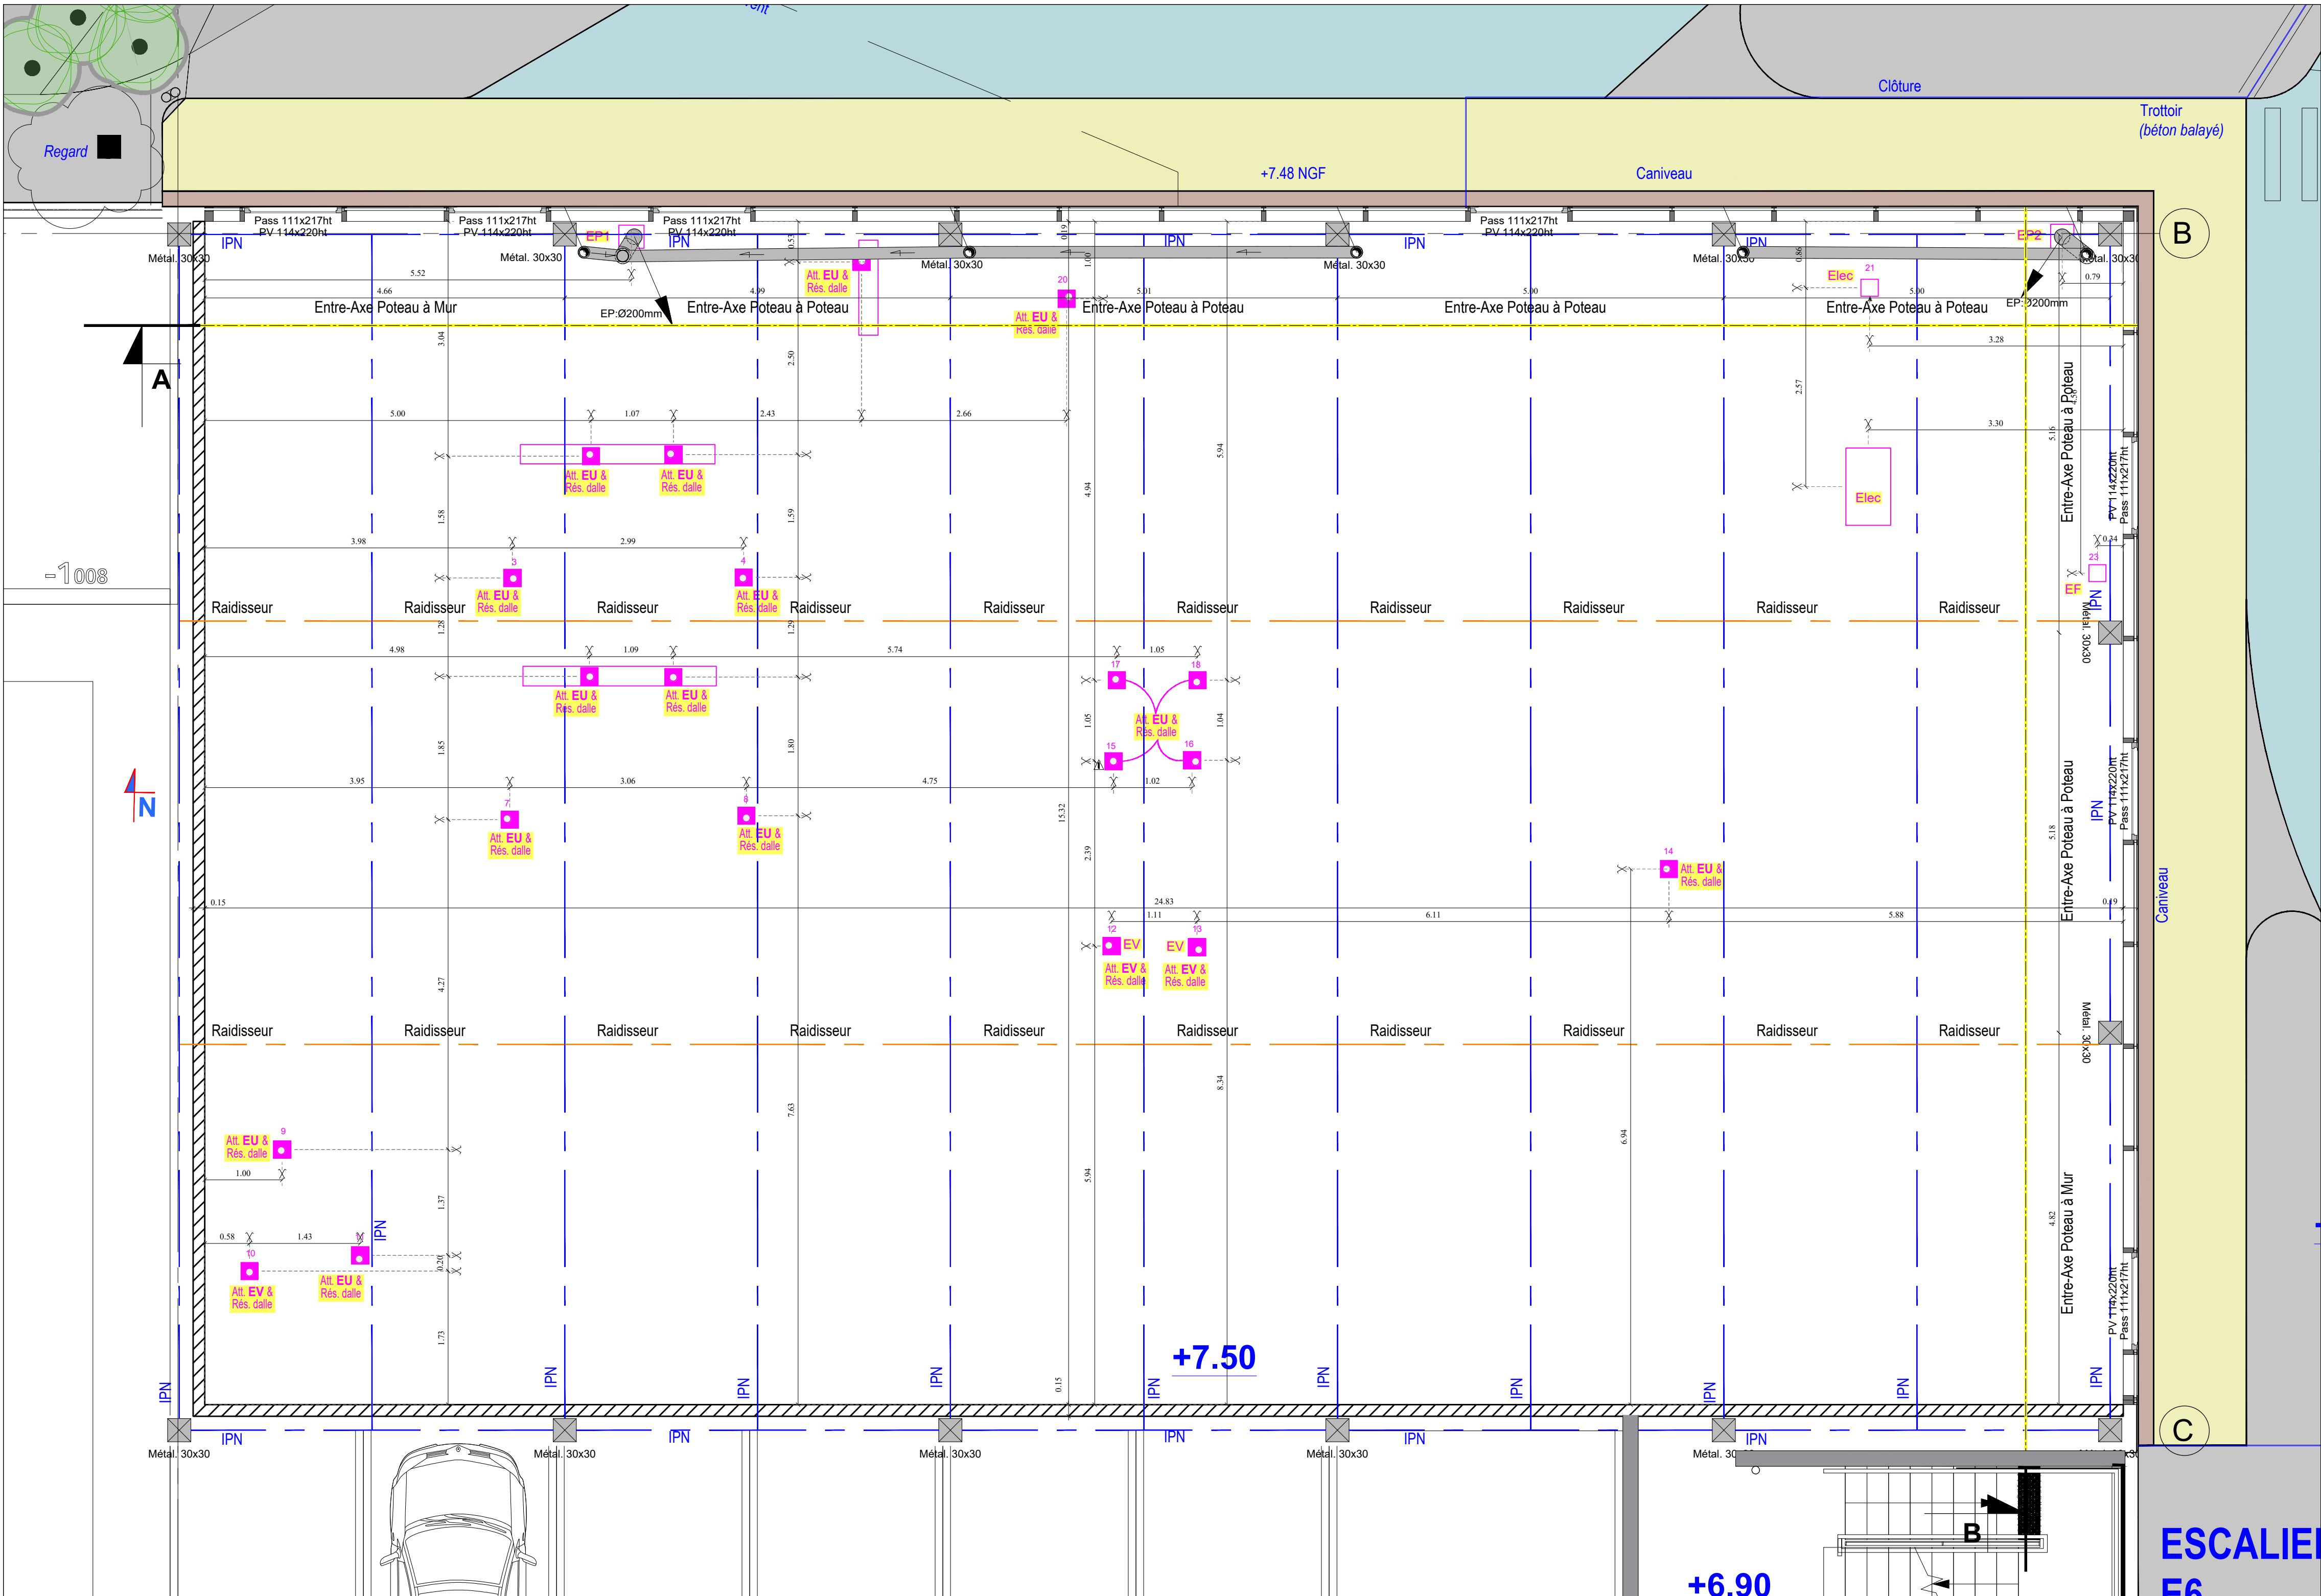

Direction des Travaux et
des Services Techniques
- Sécurité Incendie

Hôpital Charles Nicolle

C.24.0

EXTENSION PARKING SILO
Rez-de-Chaussée

EA.50.VP.Arch1

Locaux actuels
-vides pour futur NRBC-

Structure / Architecture
Réservation Dalle / techn. en attente

ETAT ACTUEL

LES COTES INDIQUEES SONT A VERIFIER PAR L'ENTREPRISE

A

B

C

D

E

F

G

H

I

J

K

L

M

Fichier

EA_C240_geo_NRBC_VP_Arch

Date :

16/09/2025

Echelle

1/50

Dessiné par

J. HERRERO

16/09/2025

J. HERRERO

ESCALIER
E6