


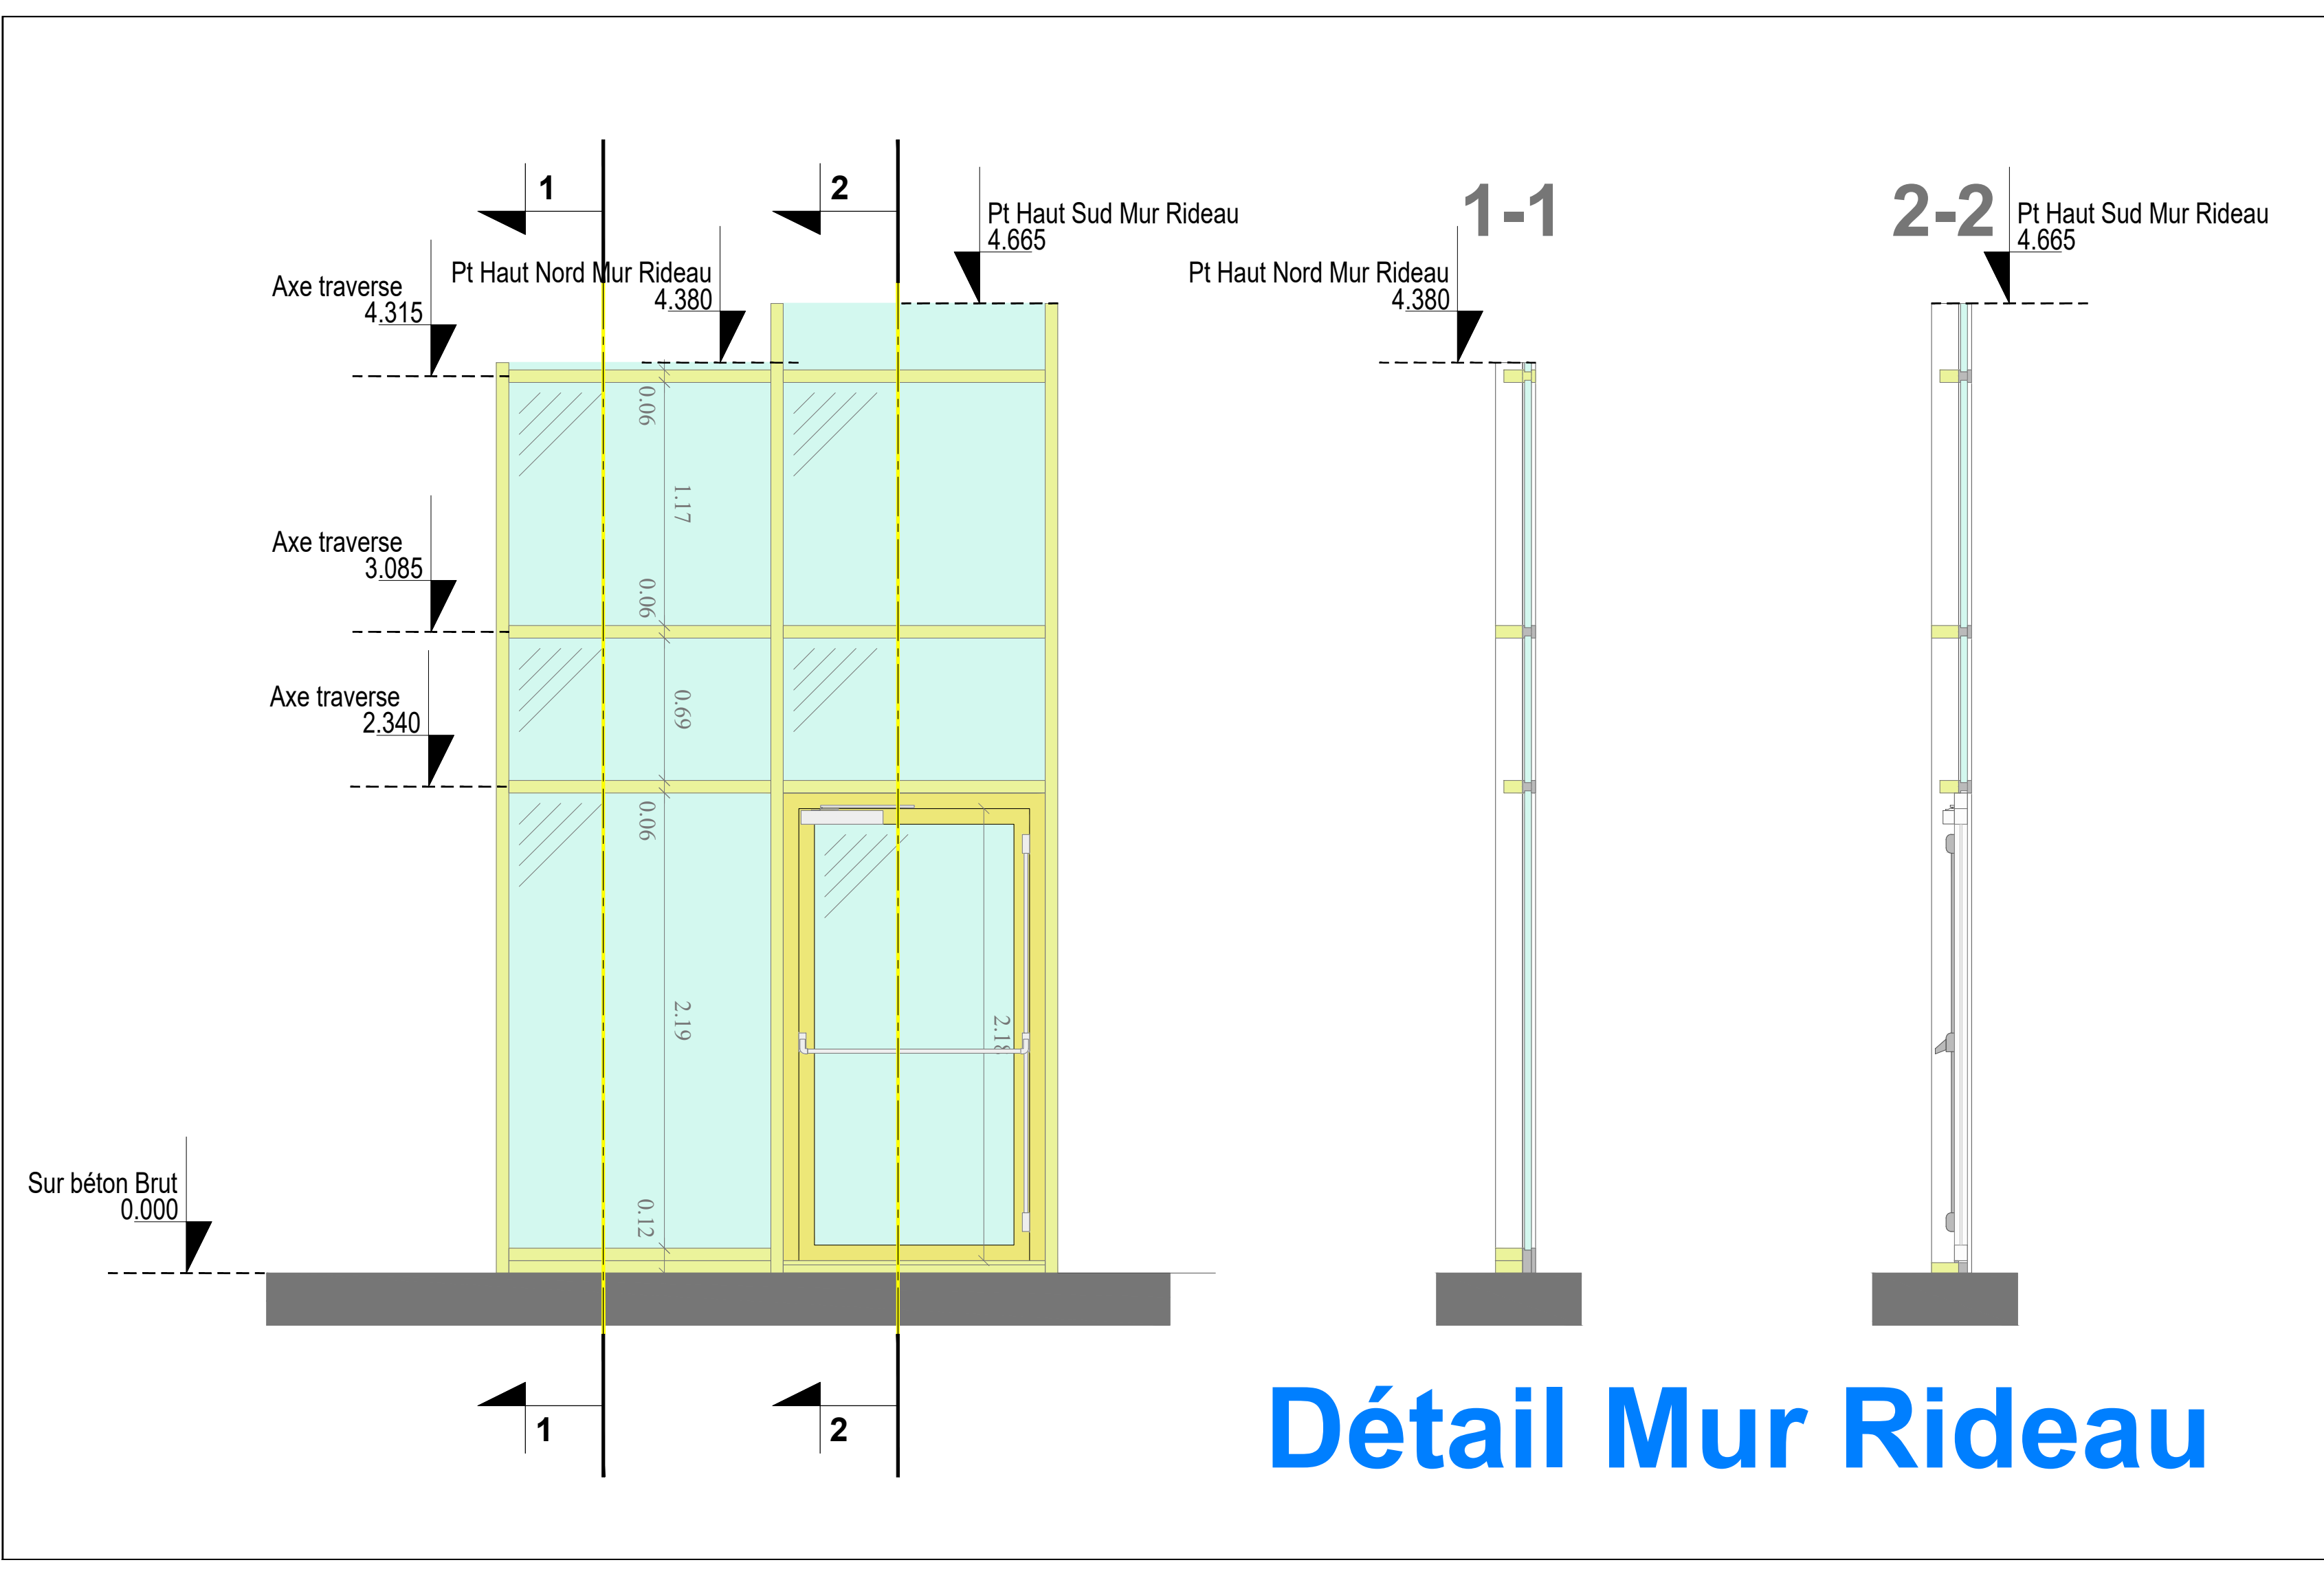

Direction des Travaux et
des Services Techniques
- Sécurité Incendie

Hôpital Charles Nicolle

C.24.0

EXTENSION PARKING SILO
Rez-de-Chaussée

Locaux vides pour futur
NRBC

ETAT ACTUEL

DCE

EA.25.CPdt.Arch

Élévation &
Coupe 1-1 & 2-2
Détail Mur Rideau

Architecture

Fichier

EA_C240_geo_NRBC CP_Archi

Date :

16/09/2025

Echelle

1/25

Dessiné par

J. HERRERO

LES COTES INDIQUEES SONT A VERIFIER PAR L'ENTREPRISE

A	DCE: Plan récolé par BE CHU en Mars 2025 / Structure / Mur Rideau / Réserve Techn	16/09/2025 J. HERRERO
B		
C		
D		
E		
F		
G		
H		
I		
J		
K		
L		
M		