


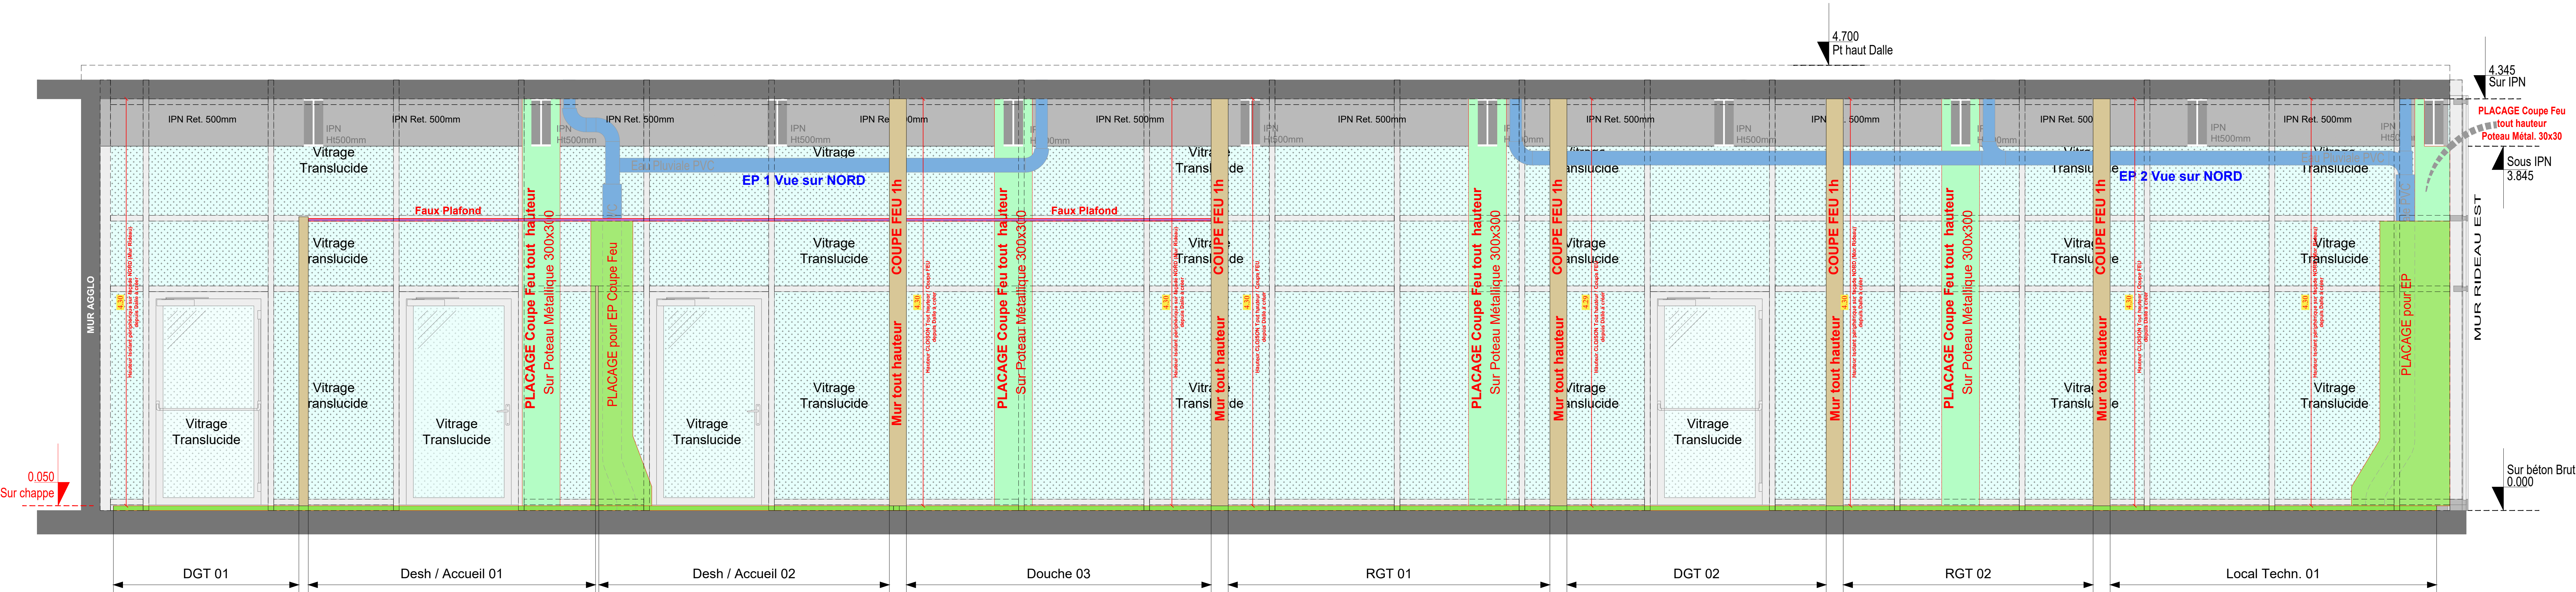

Coupe AA -Vue sur mur Rideau Nord-

Direction des Travaux et
des Services Techniques
- Sécurité Incendie

Hôpital Charles Nicolle	C.24.0
EXTENSION PARKING SILO Rez-de-Chaussée	DCE EF.25.CPAA.Arch
Projet NRBC Création d'une "Unité Fixe de Décontamination Hospitalière"	
Coupe A-A Architecture	
ETAT FUTUR	
LES COTES INDIQUEES SONT A VERIFIER PAR L'ENTREPRISE	
A Plan Archi: passage en DCE	Le 16/09/2025 J. HERRERO
B DCE Suppr. Isolant Periph/Lav 09.S & 10.S/Agglo pour tous les murs tout hauteur	Le 02/06/2026 J. HERRERO
C	
D	
E	
F	
G	
H	
I	
J	
K	
L	
M	

Fichier
EF_C240_NRBC_CP_Arch.dwg

Date
16/09/2025

Echelle
1/50

Dessiné par
J. HERRERO