


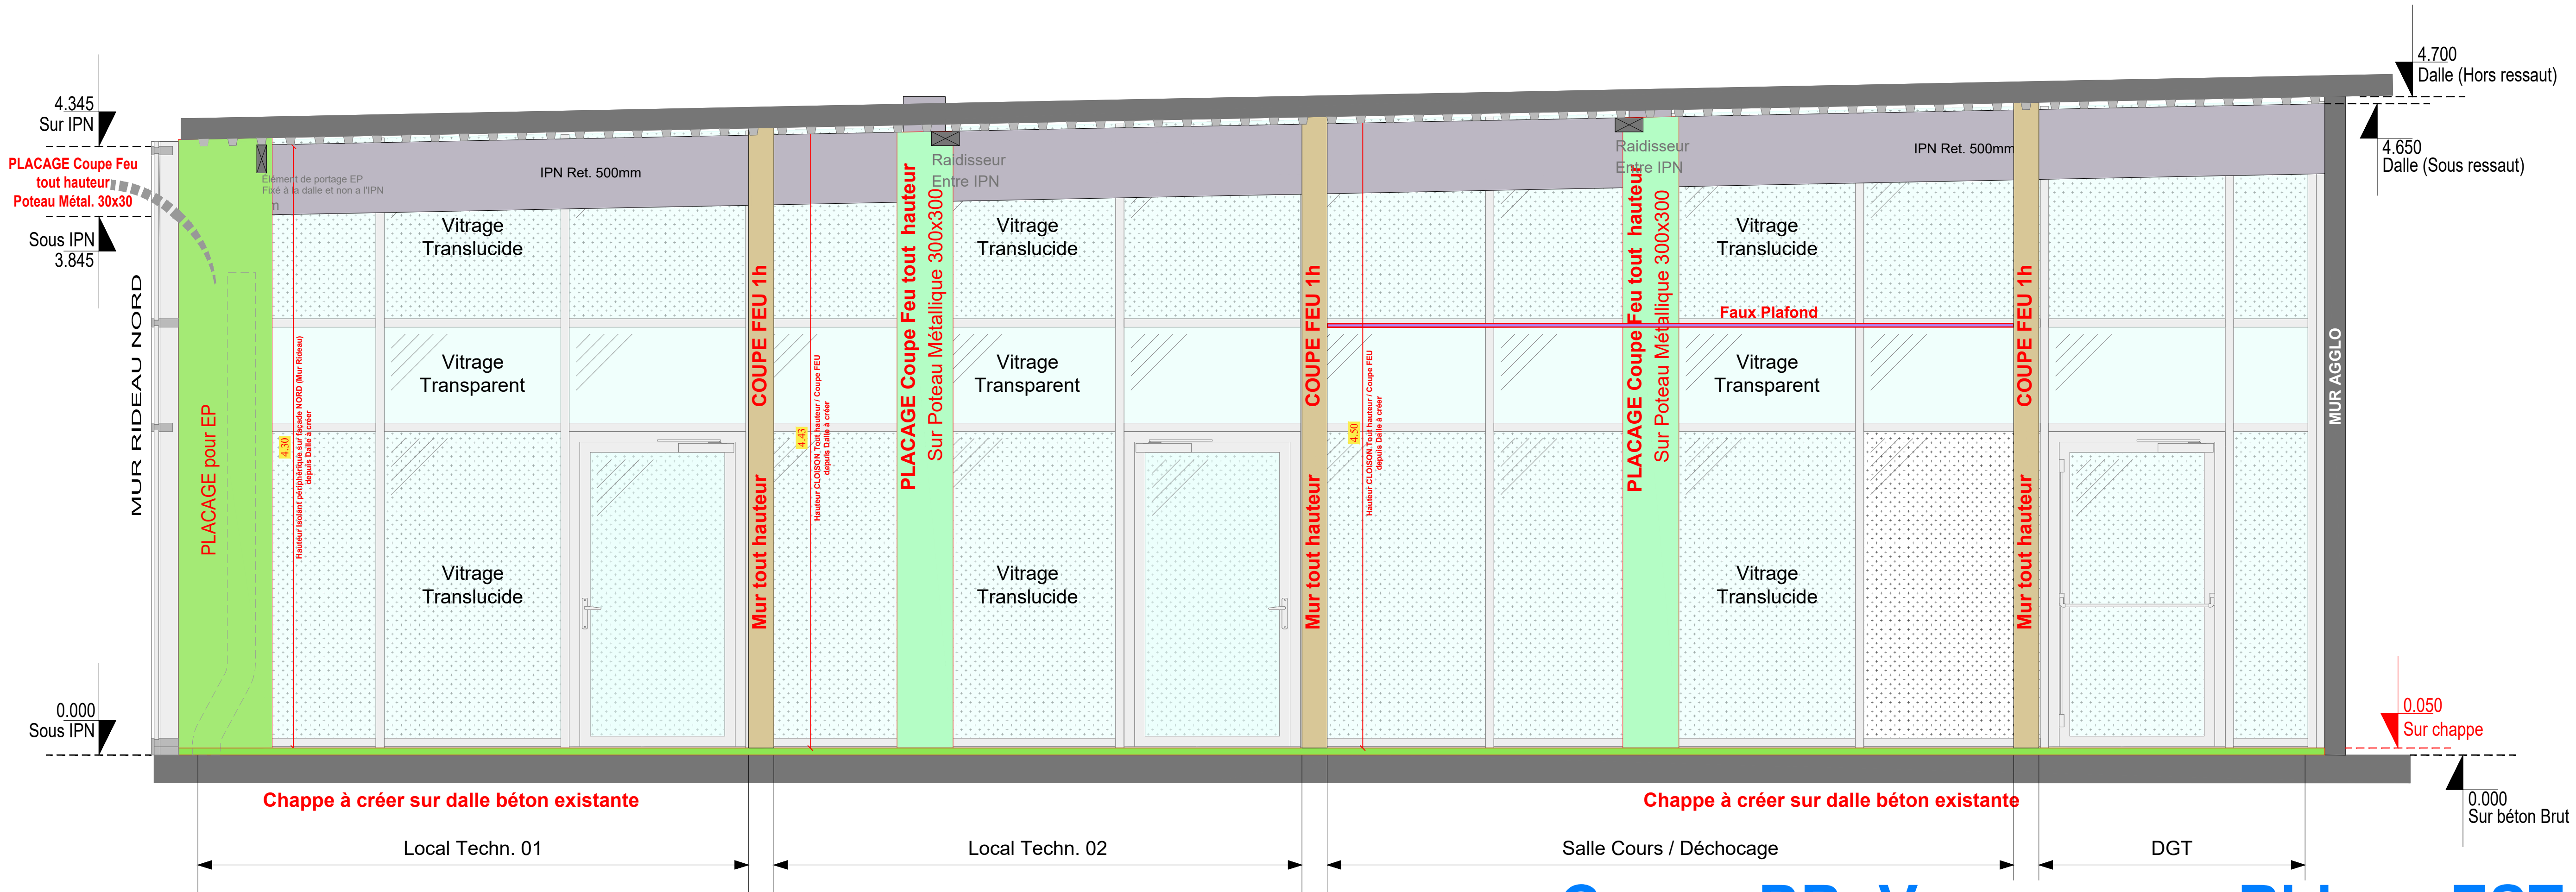

Coupe BB -Vue sur mur Rideau EST-



Direction des Travaux et
des Services Techniques
- Sécurité Incendie

Hôpital Charles Nicolle

C.24.0

EXTENSION PARKING SILO
Rez-de-Chaussée

DCE

EF.25.CPBB.Arch

Coupe B-B

Architecture

Projet NRBC
Création d'une
"Unité Fixe de Décontamination Hospitalière"

ETAT FUTUR

LES COTES INDIQUEES SONT A VERIFIER PAR L'ENTREPRISE

A	Plan Archi: passage en DCE	Le 16/09/2025 J. HERRERO
B	DCE Suppr. Isolant Periph/Lav 09.S & 10.S/Agglo pour tous les murs tout hauteur	Le 02/06/2026 J. HERRERO
C		
D		
E		
F		
G		
H		
I		
J		
K		
L		
M		