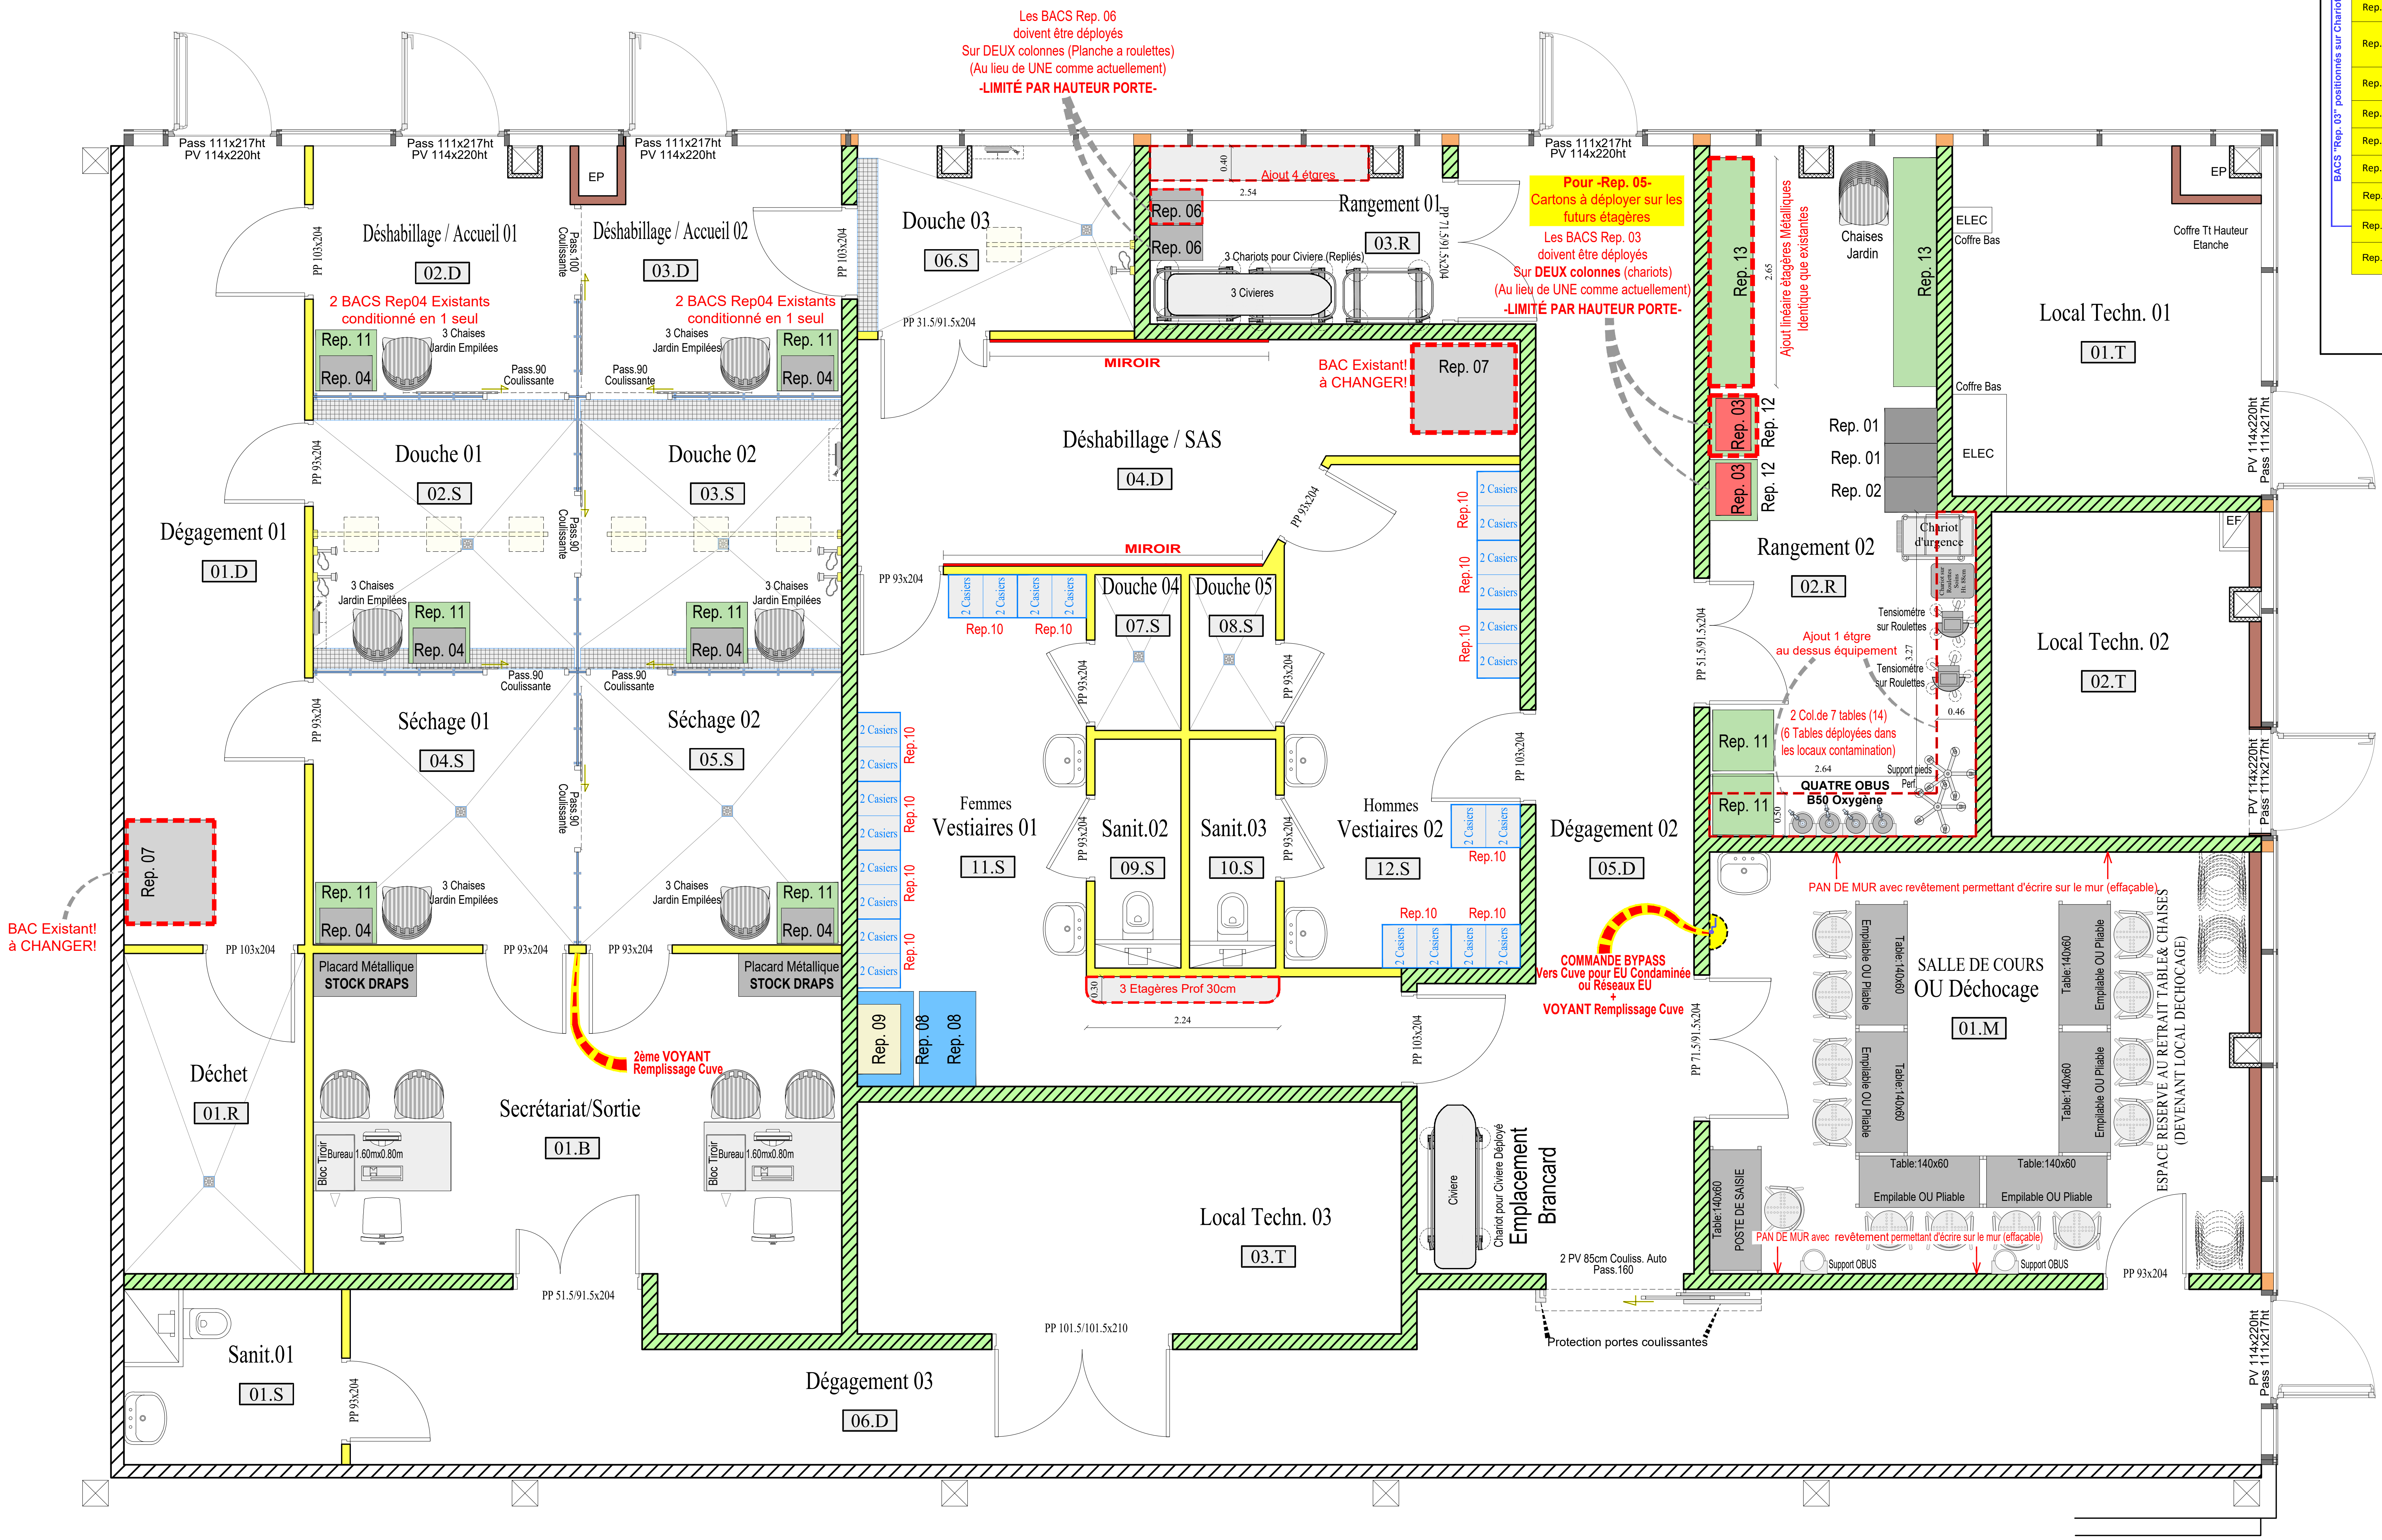
Pass 111x217ht PV 114x220ht
EP
Déshabillage / Accueil 01
02.D
Déshabillage / Accueil 02
03.D
Pass.100 Coulissante
PP 103x204
2 BACS Rep04 Existants conditionné en 1 seul
Rep. 11
Rep. 04
3 Chaises Jardin Empilées
Pass.90 Coulissante
Douche 01
02.S
Douche 02
03.S
Dégagement 01
01.D
PP 93x204
Séchage 01
04.S
Séchage 02
05.S
Rep. 07
BAC Existant! à CHANGER!
PP 103x204
PP 93x204
Placard Métallique STOCK DRAPS
Déchet
01.R
Secrétariat/Sortie
01.B
2ème VOYANT Remplissage Cuve
Bloc Tiroir
Bureau 1.60mx0.80m
PP 51.5/91.5x204
Sanit.01
01.S
Douche 03
06.S
PP 31.5/91.5x204
Les BACS Rep. 06 doivent être déployés Sur DEUX colonnes (Planche a roulettes) (Au lieu de UNE comme actuellement) -LIMITÉ PAR HAUTEUR PORTE-
0.40
Ajout 4 étgres
2.54
Rep. 06
Rangement 01
03.R
PP 71.5/91.5x204
3 Chariots pour Civiere (Repliés)
3 Civieres
MIROIR
BAC Existant! à CHANGER!
Déshabillage / SAS
04.D
2 Casiers
Rep.10
Douche 04
07.S
Douche 05
08.S
Femmes Vestiaires 01
11.S
Sanit.02
09.S
Sanit.03
10.S
Hommes Vestiaires 02
12.S
3 Etagères Prof 30cm
0.30
2.24
Rep. 09
Rep. 08
Local Techn. 03
03.T
PP 101.5/101.5x210
Dégagement 03
06.D
Civiere
Chariot pour Civiere Déployé
Emplacement Brancard
2 PV 85cm Couliss. Auto Pass.160
Protection portes coulissantes
Pour -Rep. 05- Cartons à déployer sur les futurs étagères
Les BACS Rep. 03 doivent être déployés Sur DEUX colonnes (chariots) (Au lieu de UNE comme actuellement) -LIMITÉ PAR HAUTEUR PORTE-
Rep. 13
2.65
Ajout linéaire étagères Métalliques Identique que existantes
Chaises Jardin
ELEC
Coffre Bas
Rep. 03
Rep. 12
Rep. 01
Rep. 02
Rangement 02
02.R
Chariot d'urgence
Chariot sur Roulettes Soins Ht. 88cm
Tensiométre sur Roulettes
Ajout 1 étgre au dessus équipement
3.27
0.46
2 Col.de 7 tables (14) (6 Tables déployées dans les locaux contamination)
2.64
Support pieds Perf.
QUATRE OBUS B50 Oxygène
0.50
PP 51.5/91.5x204
PP 103x204
Dégagement 02
05.D
COMMANDE BYPASS Vers Cuve pour EU Condaminée ou Réseaux EU + VOYANT Remplissage Cuve
PP 71.5/91.5x204
PAN DE MUR avec revêtement permettant d'écrire sur le mur (effaçable)
SALLE DE COURS OU Déchocage
01.M
Table:140x60
Empilable OU Pliable
Table:140x60 POSTE DE SAISIE
Support OBUS
ESPACE RESERVE AU RETRAIT TABLE& CHAISES (DEVENANT LOCAL DECHOCAGE)
PP 93x204
Local Techn. 01
01.T
Coffre Tt Hauteur Etanche
Local Techn. 02
02.T
EF
PV 114x220ht Pass 111x217ht

EN SITUATION SALLE DE DECHOCAGE


COMMANDE BYPASS Vers Cuve pour EU Condaminée ou Réseaux EU + VOYANT Remplissage Cuve
Table:140x60
Empilable OU Pliable
Table Saisie
3 Tables:140x60
Table de Cours
Chariot Poubelles
Double hT. 97cm
SALLE DE COURS OU Déchocage
01.M
Chariot d'urgence
PP 71.5/91.5x204
Table:140x60 POSTE DE SAISIE Empilable OU Pliable
Chariot sur Roulettes Soins Ht. 88cm
Tensiométre sur Roulettes
PP 93x204
ESPACE DE RETRAIT TABLE& CHAISES (DEVENANT LOCAL DECHOCAGE)

Equipements NRBC existant

Repére	Type	Complément Info	Superposée	Colonne	Total	Volume	Activité	Mobilité Actuelle	Réf Couleur	Dimensions (cm) Lxl	Hauteur (cm)	Contenant futur	Localisation future	Particularité
Rep. 01	BAC	PRVH	4	2	8	X	Opérationnel /Formation	Sur planches roulettes	NOIR	60x40	"5 Bacs Ht 32 / 2 Bacs Ht 41 1 Bac Ht 36"	Idem	RGT 02	PRVH Point de rassemblement des victimes / Déployé en extérieur
Rep. 02	BAC	PRVH	2	1	2	X	Opérationnel /Formation	Sur planches roulettes	NOIR	60x40	2 Bacs Ht 41	Idem	RGT 02	PRVH Point de rassemblement des victimes / Déployé en extérieur
Rep. 03	BAC	Kit Déconta. Urg.	7	1	7	X	Opérationnel	Transporté dans chariot (Type Ménage)	ROUGE	60x40	Ht 26	Sur 2 colonnes au lieu de 1	RGT 02	"Dim Chariot 50x77x220ht / Déployé en extérieur" ATTENTION! **La Hauteur du passage pour l'accès aux futurs rangements est limitée...** Les bacs doivent être positionnés sur 2 colonnes au lieu de une actuellement.
Rep. 04	BAC	Lignes, valide/Invalide	4	2	8	X	Opérationnel	Sur planches roulettes	GRIS	60x40	Ht 45	Idem	Les 2 Douches / les 2 Accueil-Desh /les 2 Séchages	"2x2 Bacs sont prévus dans accueil/Desh. Possiblilité de tout rassembler dans 2x1 BAC En attente de retour"
Rep. 05	Chariot	Linge découpé	0	0	10	Linéaire chariot	Formation	X	X	50x77	Ht 180	Sur étagère fixe	RGT 01 & 02	Rassemblé dans des cartons
Rep. 06	BAC	Secteur	5	1	5	X	Formation	Sur planches roulettes	GRIS	60x40	Ht 45	Sur 2 colonnes au lieu de 1	RGT 01	ATTENTION! **La Hauteur du passage pour l'accès aux futurs rangements est limitée...** Les bacs doivent être positionnés sur 2 colonnes au lieu de une actuellement.
Rep. 07	BAC	Déchets	X	X	2	X	Opérationnel	Sur roulettes	GRIS	102x120	Ht 105	A déterminer	Desh/Sas 04.D & Dgt 01 01.D	Il a été évoqué la possibilité de changer les 2 bacs aux dimensions imposantes et de trouver des bacs adaptés aux nouveaux locaux !
Rep. 08	Malle	12 Combinaisons	2	2	4	X	Opérationnel	Sur planches roulettes	BLEU	110x65	Ht 50	Idem	"2 malles Vest H 2 malles Vest F"	X
Rep. 09	Malle	4 Combinaisons	X	X	1	X	Opérationnel	Posé sur malles bleues	BEIGE	80x50	Ht 42	Idem	Dans Vest H	X
Rep. 10	Casier Vest.	Module 2 Vest. Piscine "L"	X	24	24	X	X	X	X	40x50	Ht 180	X	Vestiaires H/F	12 Modules de 2 personnes dans chaque vestiaires. Au total 24 Modules soit 48 personnes (Hommes/Femmes)
Rep. 11	Table Jardin	Support BACS	10	2	20	X	Opérationnel /Formation	X	Vert	70x70	Ht 72	X	Voir le plan dédié aux équipement	Répartie dans les pièces, utilisée en opérationnel pour support des BACS.
Rep. 12	Chariot	Pour BACS Rep.03	X	X	1	X	Opérationnel	Sur roulettes	X	50x77	Ht 220 (comprenant les bacs "rep.03" superposés)	Idem	RGT	X
Rep. 13	Etagère	Stockage	X	X	X	X	Opérationnel	Fixe sur pieds	X	50x77	Ht 250	Idem	RGT	Etagères métalliques Existantes Prévoir une 2ème Etgrs pour les futurs locaux

BACS "Rep. 03" positionnés sur Chariot "Rep.12"

Informations actuelles ⟷ Informations nouveaux locaux

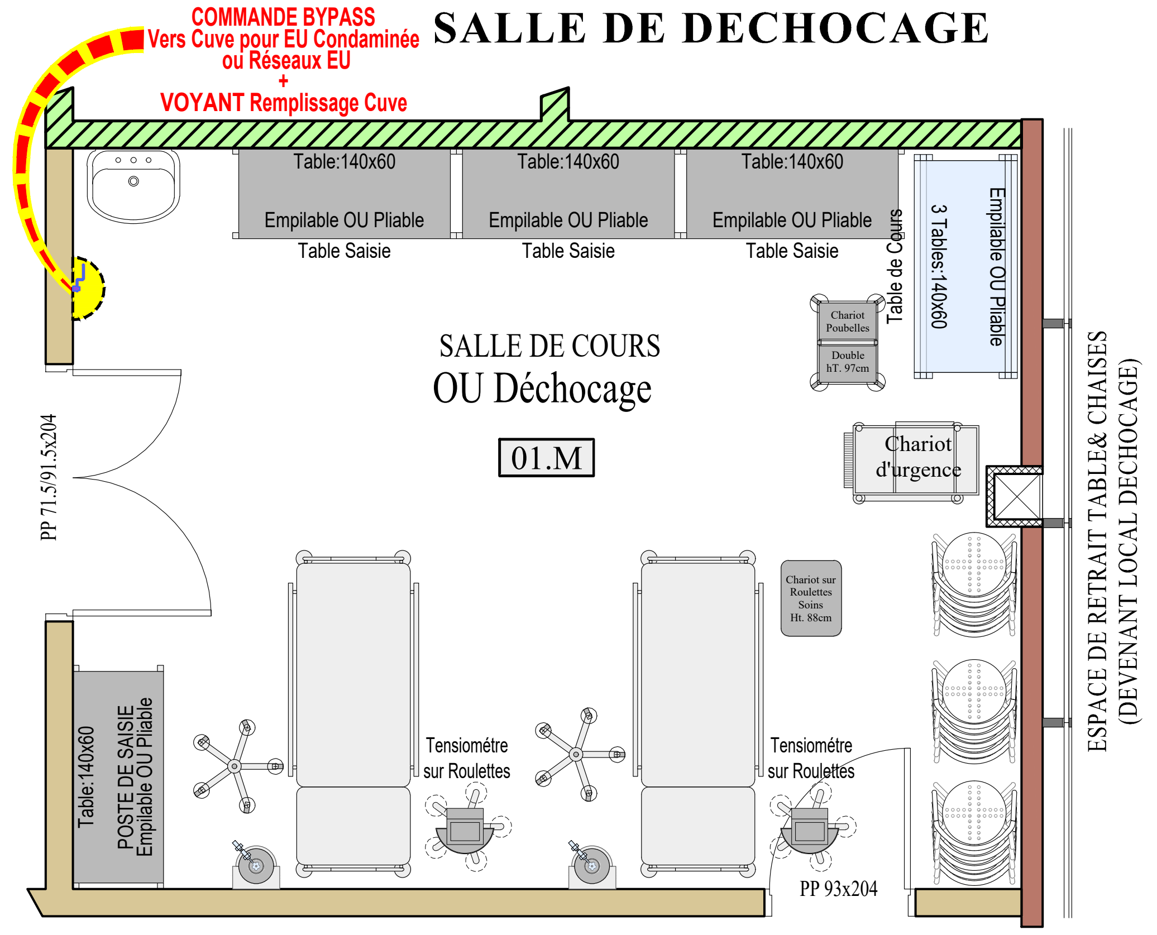CHU ROUEN NORMANDIE

Direction des Travaux et des Services Techniques - Sécurité Incendie

Hôpital Charles Nicolle

C.24.0

EXTENSION PARKING SILO
Rez-de-Chaussée

DCE

EF.50.VP.Arch2

Vue en Plan Architecture

Implantation équipement NRBC

Projet NRBC
Création d'une
"Unité Fixe de Décontamination Hospitalière"

ETAT FUTUR

Fichier	EF_C240_NRBC VP_Archi.dwg
Date :	16/09/2025
Echelle	1/50
Dessiné par	J. HERRERO

LES COTES INDIQUEES SONT A VERIFIER PAR L'ENTREPRISE

A	Plan Archi: passage en DCE	Le 16/09/2025 J. HERRERO
B	DCE: Modifications: déplacement LT CTA +vestiaires + Desh. SAS Décontaminateur	Le 14/11/2025 J. HERRERO
C	DCE Suppr. Isolant Periph/Lav 09.S & 10.S/Agglo pour tous les murs tout hauteur	Le 02/06/2026 J. HERRERO
D		
E		
F		
G		
H		
I		
J		
K		
L		
M		