


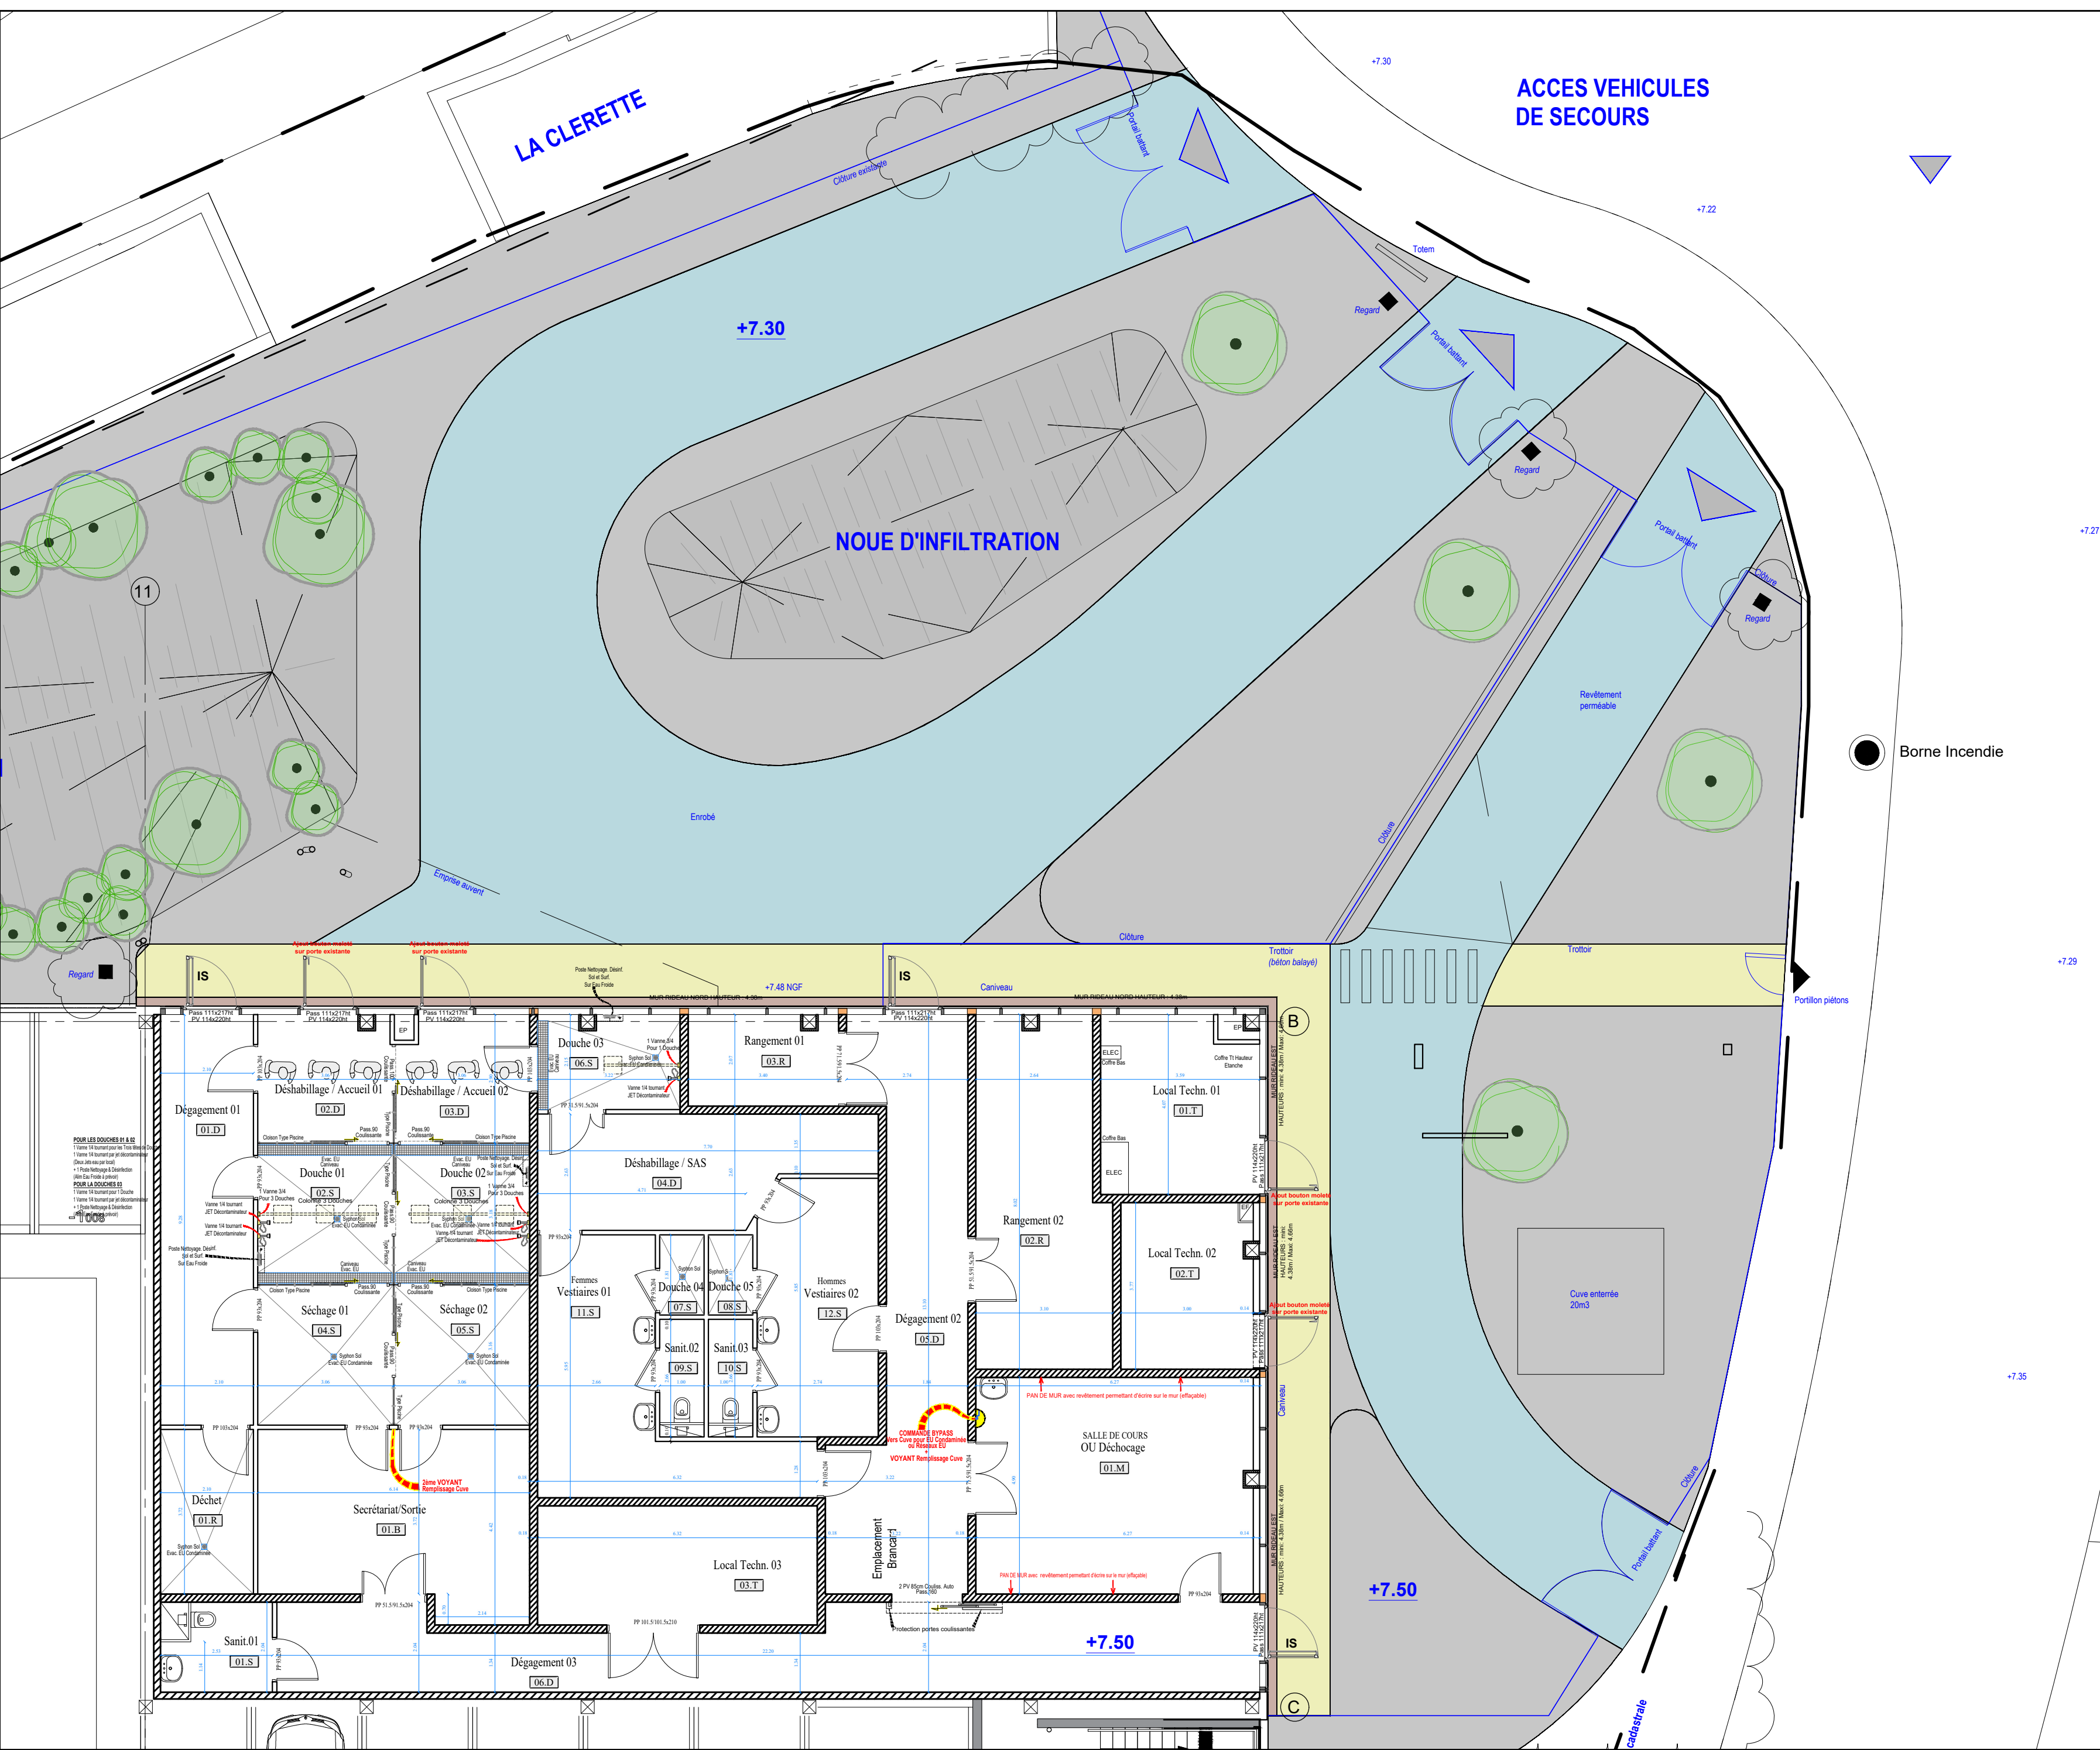

Direction des Travaux et
des Services Techniques
- Sécurité Incendie

Hôpital Charles Nicolle

C.24.0

EXTENSION PARKING SILO
Rez-de-Chaussée

DCE

EF.100.VP.Arch3

Vue en Plan
Architecture

Projet NRBC
Création d'une
"Unité Fixe de Décontamination Hospitalière"

ETAT FUTUR

LES COTES INDIQUEES SONT A VERIFIER PAR L'ENTREPRISE

Fichier

EF_C240_NRBC_VP_Archi.dwg

Date :

16/09/2025

Echelle

1/100

Dessiné par

J. HERRERO

A

Plan Archi: passage en DCE

Le 16/09/2025 J. HERRERO

B

DCE: Modifications: déplacement LT CTA +vestiaires + Desh. SAS Décontaminateur

Le 14/11/2025 J. HERRERO

C

DCE Suppr. Isolant Periph/Lav 09.S & 10.S/Agglo pour tous les murs tout hauteur

Le 02/06/2026 J. HERRERO

D

E

F

G

H

I

J

K

L

M