

LEGENDE CLOISONS

	Mur Bloc Béton aggloméré 15cm + enduit Hauteur maxi variant de 4.70m à 4.35m
	Cloison type "placoStyle" Au dessus Faux-Plafond
	Cloison type "Placine" Pièces d'eau
	Isolant Péninsulaire
	élément CF positionné sur la structure du mur rideau. Permettant la continuité du CF jusqu'à la vitre
	-COUPE FEU 1H- Le Mur, doit être créé sur tout hauteur du niveau. (de plancher bas à dalle haute)
	Encoffrement poteau métallique -Coupe Feu 1h-

POUR LES HAUTEURS DES CLOISONS VOIR COUPES



Direction des Travaux et
des Services Techniques
- Sécurité Incendie

Hôpital Charles Nicolle

C.24.0

EXTENSION PARKING SILO
Rez-de-Chaussée

DCE


**Vue en Plan
Architecture
Présentation
Service**

Projet NRBC
Création d'une
"Unité Fixe de Décontamination Hospitalière"

ETAT FUTUR

LES COTES INDIQUEES SONT A VERIFIER PAR L'ENTREPRISE

A	Plan Archi: passage en DCE	Le 16/09/2025 J. HERRERO
B	DCE: Modifications: déplacement LT CTA +vestiaires + Desh. SAS Décontamineur	Le 14/11/2025 J. HERRERO
C	DCE Suppr. Isolant Periph/Lav 09.S & 10.S/Agglo pour tous les murs tout hauteur	Le 02/06/2026 J. HERRERO
D		
E		
F		
G		
H		
I		
J		
K		
L		
M		

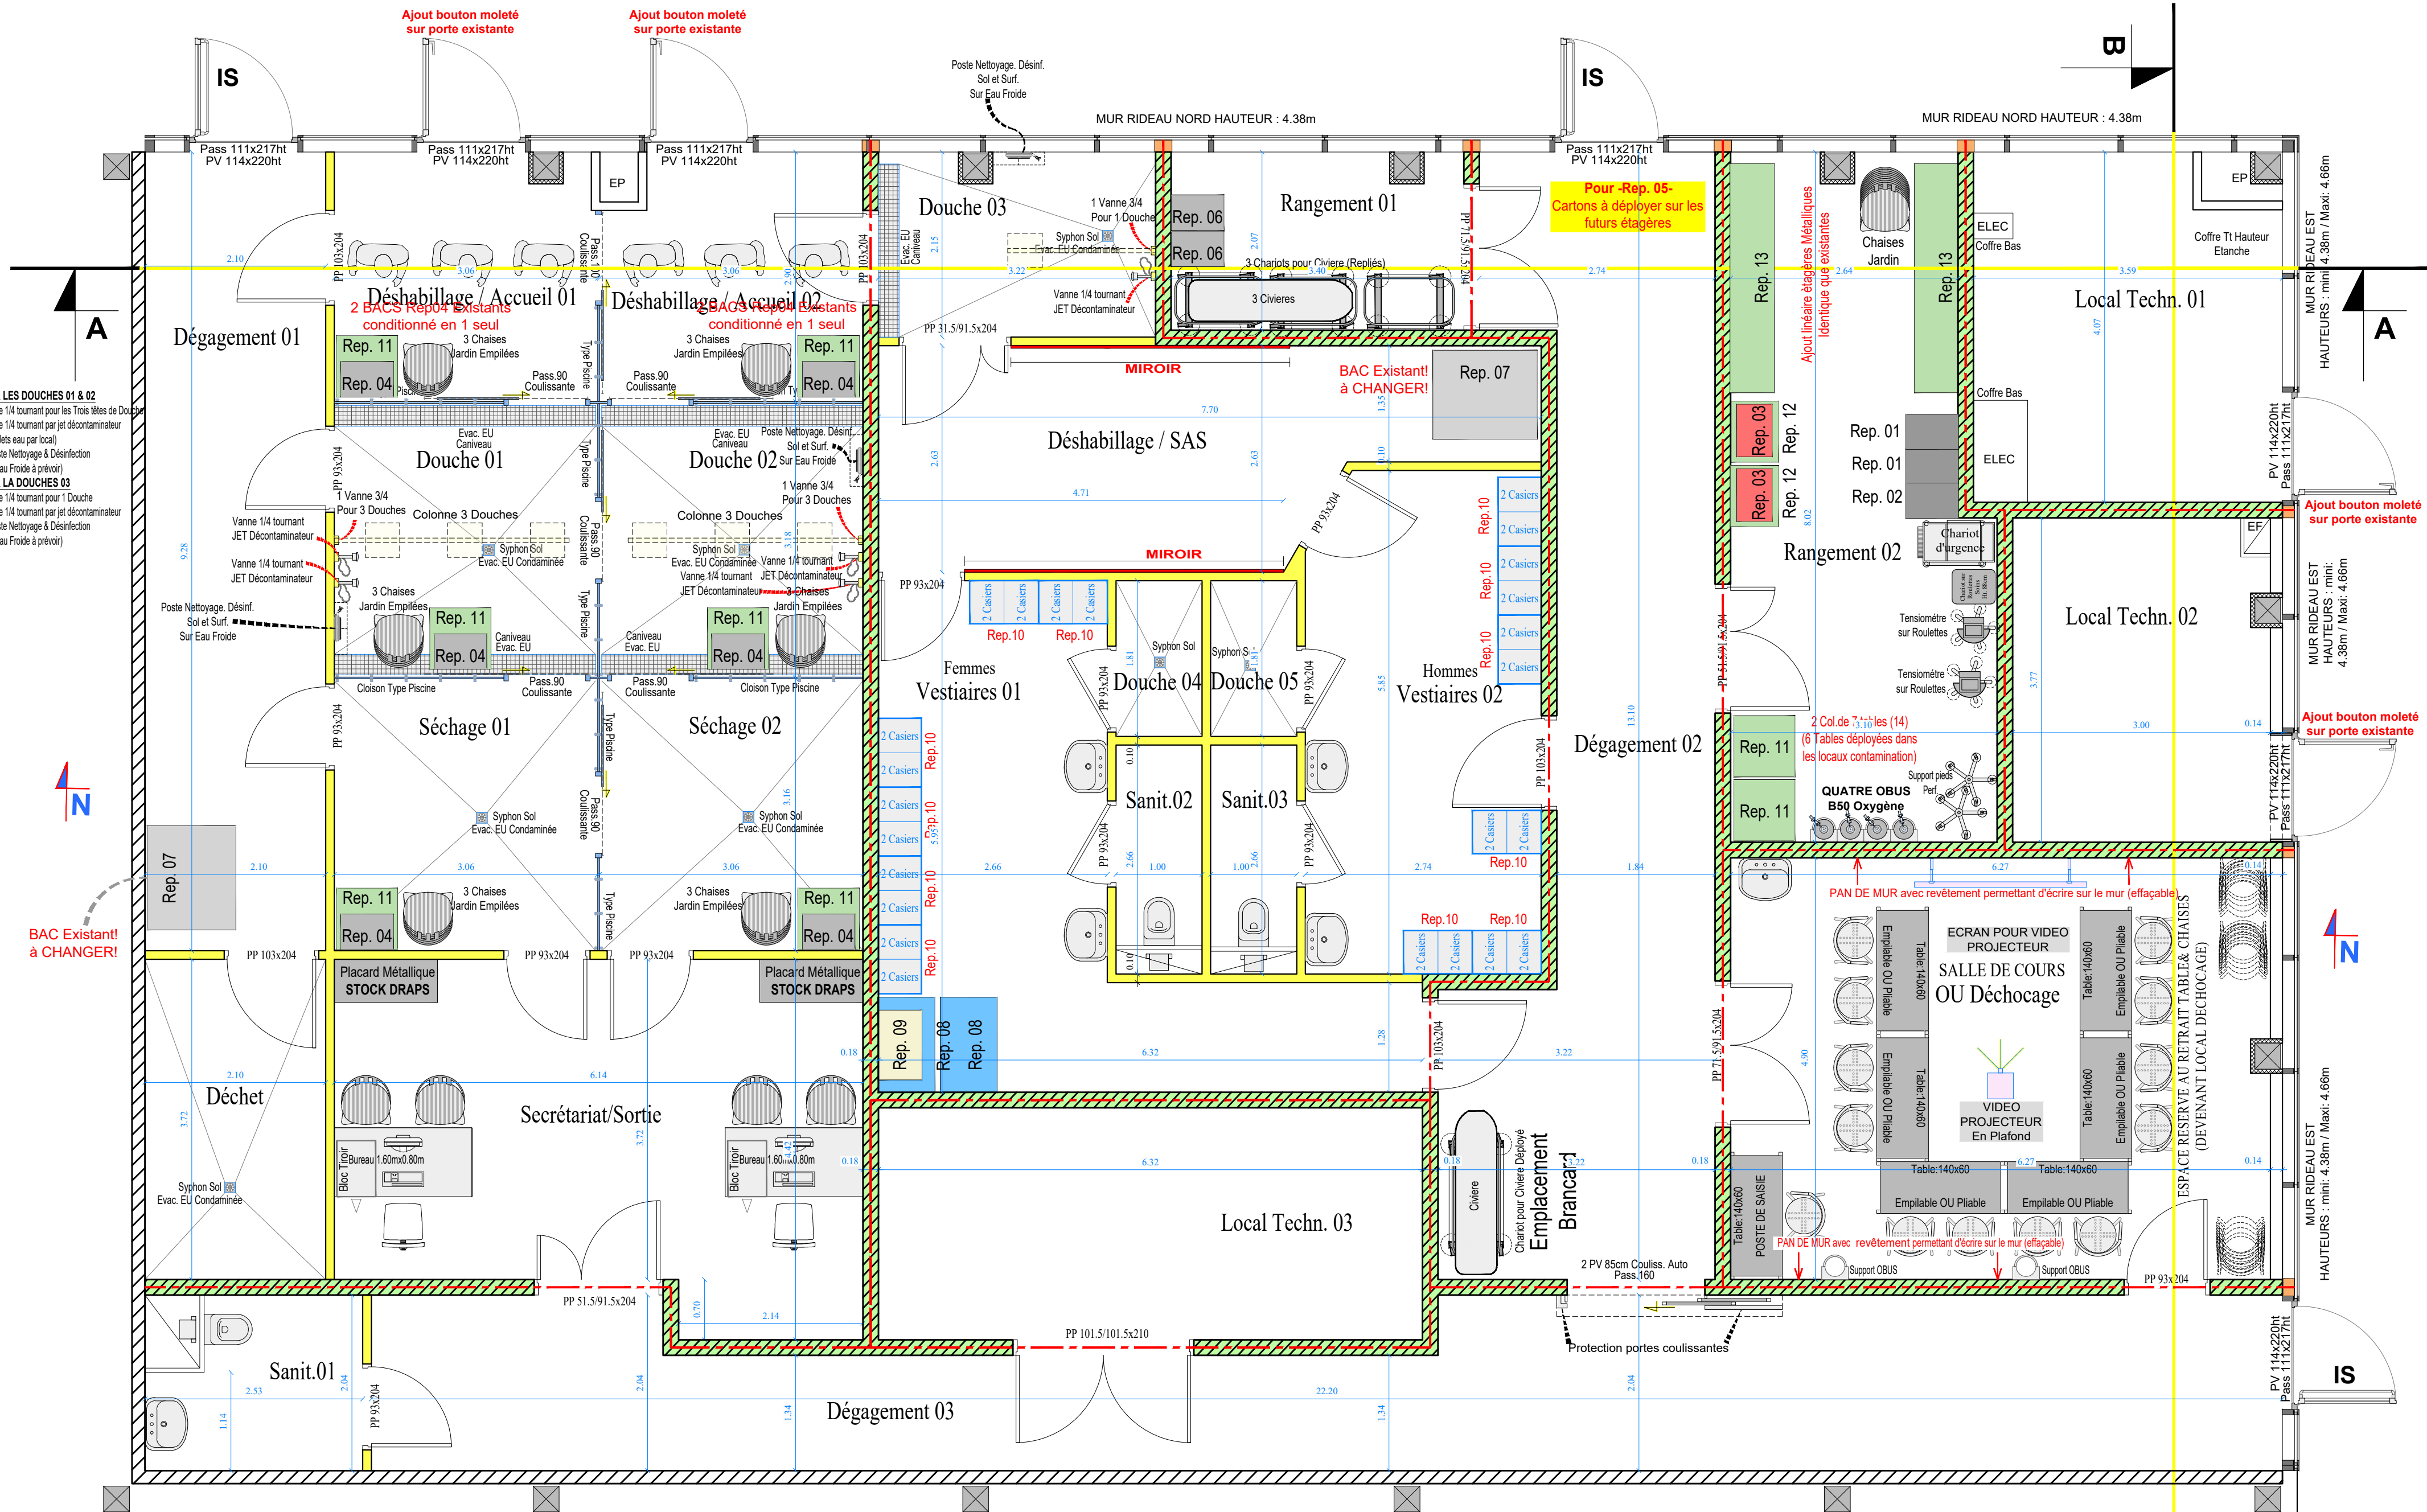

EN SITUATION
SALLE DE DECHOCAGE

