


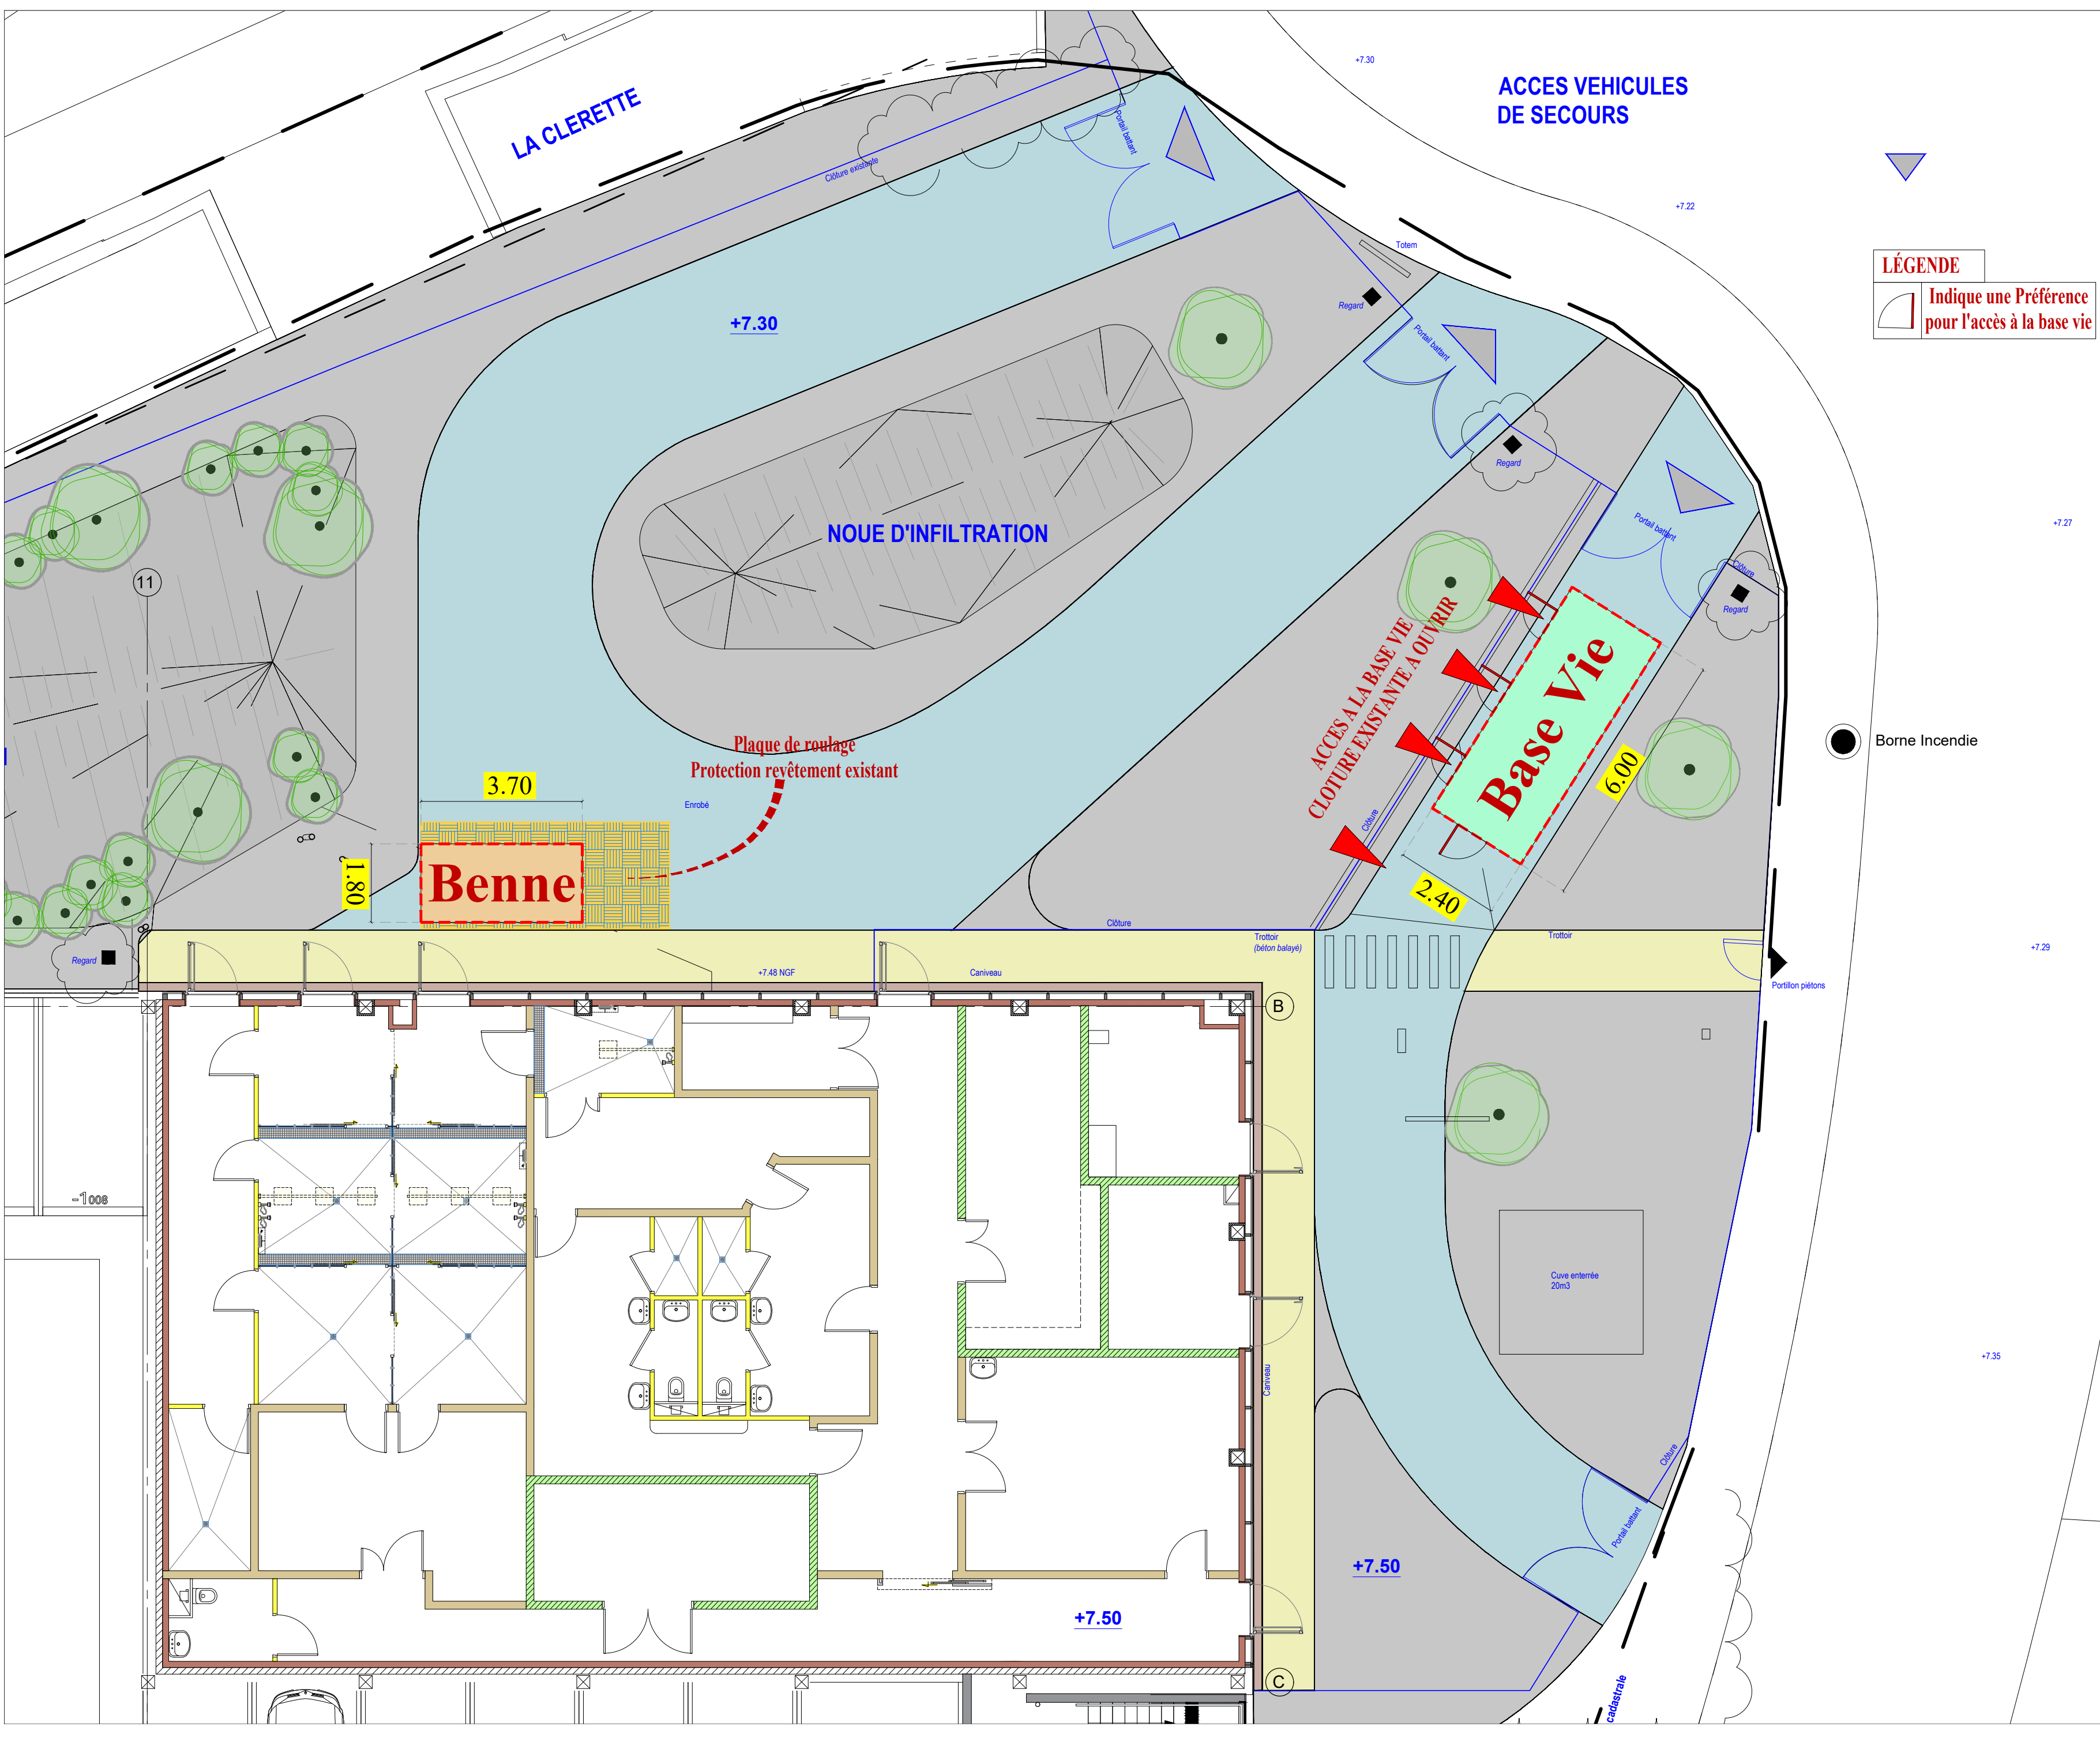

LÉGENDE

Indique une Préférence pour l'accès à la base vie

Direction des Travaux et des Services Techniques
- Sécurité Incendie

Hôpital Charles Nicolle

C.24.0

EXTENSION PARKING SILO
Rez-de-Chaussée

DCE

EF.100.VP.PIC

Vue en Plan / Masse
Architecture
Plan Implantation
Chantier -PIC-

Projet NRBC
Création d'une
"Unité Fixe de Décontamination Hospitalière"

ETAT FUTUR

LES COTES INDIQUEES SONT A VERIFIER PAR L'ENTREPRISE

Fichier
NRBC_MASSE_PIC.dwg

Date :
16/09/2025

Echelle
1/100

Dessiné par
J. HERRERO

A DCE_PIC

B

C

D

E

F

G

H

I

J

K

L

M

Le 18/11/2025