


SCHEMA PRINCIPLE PLOMBERIE NRBC

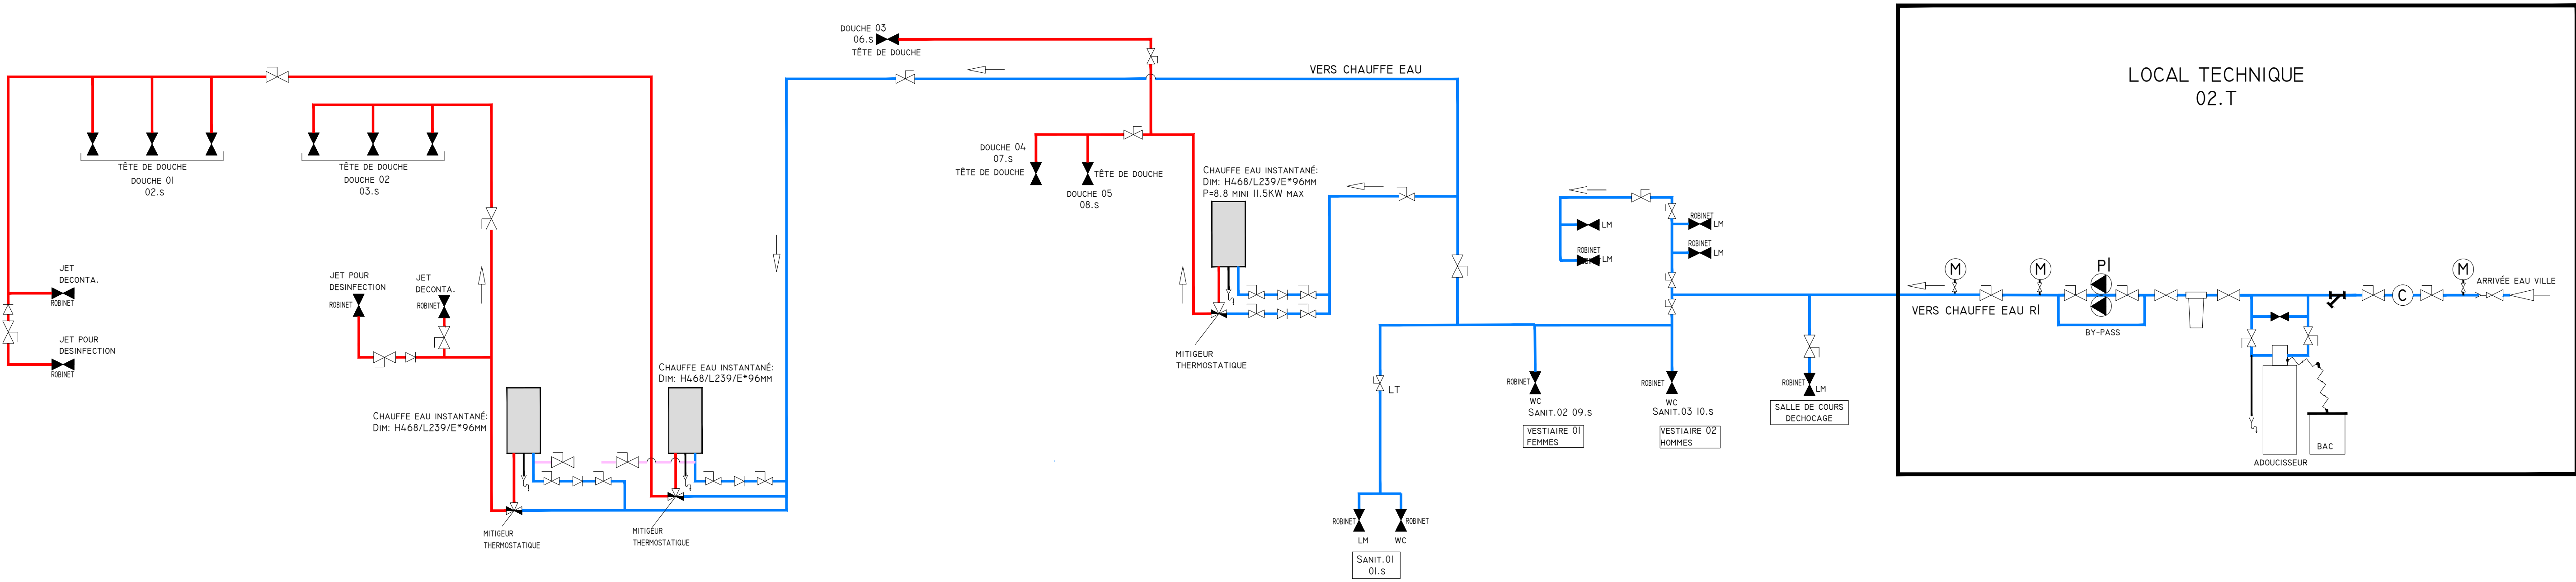

LEGENDE

- Efs

Ecs

RECS

POMPE SIMPLE

POMPE DOUBLE

VANNE

APPAREILLAGE ROBINETTERIE/TÊTE DE DOUCHE

VANNE TA

MITIGEUR THERMOSTATIQUE
- M

MANO

C

COMPTEUR

FILTRE

REDUCTEUR PRESSION

EVACUATION EU

REDUCTEUR DE PRESSION

Direction des Travaux et
des Services Techniques
- Sécurité Incendie

Hôpital Charles Nicolle

C.24.0

EXTENSION PARKING SILO
Rez-de-Chaussée

DCE
EF.Sans.Sch.PB

Projet NRBC
Création d'une
"Unité Fixe de Décontamination Hospitalière"

Schéma principe
TECHNIQUE

Schéma principe
PLOMBERIE

ETAT FUTUR

Fichier	EF C240 NRBC SYN PLOMBERIE ADOU
Date :	16/09/2025
Echelle	SANS
Dessiné par	T.THOMAS

LES COTES INDIQUEES SONT A VERIFIER PAR L'ENTREPRISE CE PLAN NE PEUT SERVIR DE PLAN D'EXECUTION IL EST REMIS A TITRE INDICATIF	
A	Plan Technique: passage en DCE
B	DCE: Suppression Lavabos ds 09.S & 10.S
C	
D	
E	
F	
G	
H	
I	
J	
K	
L	
M	