



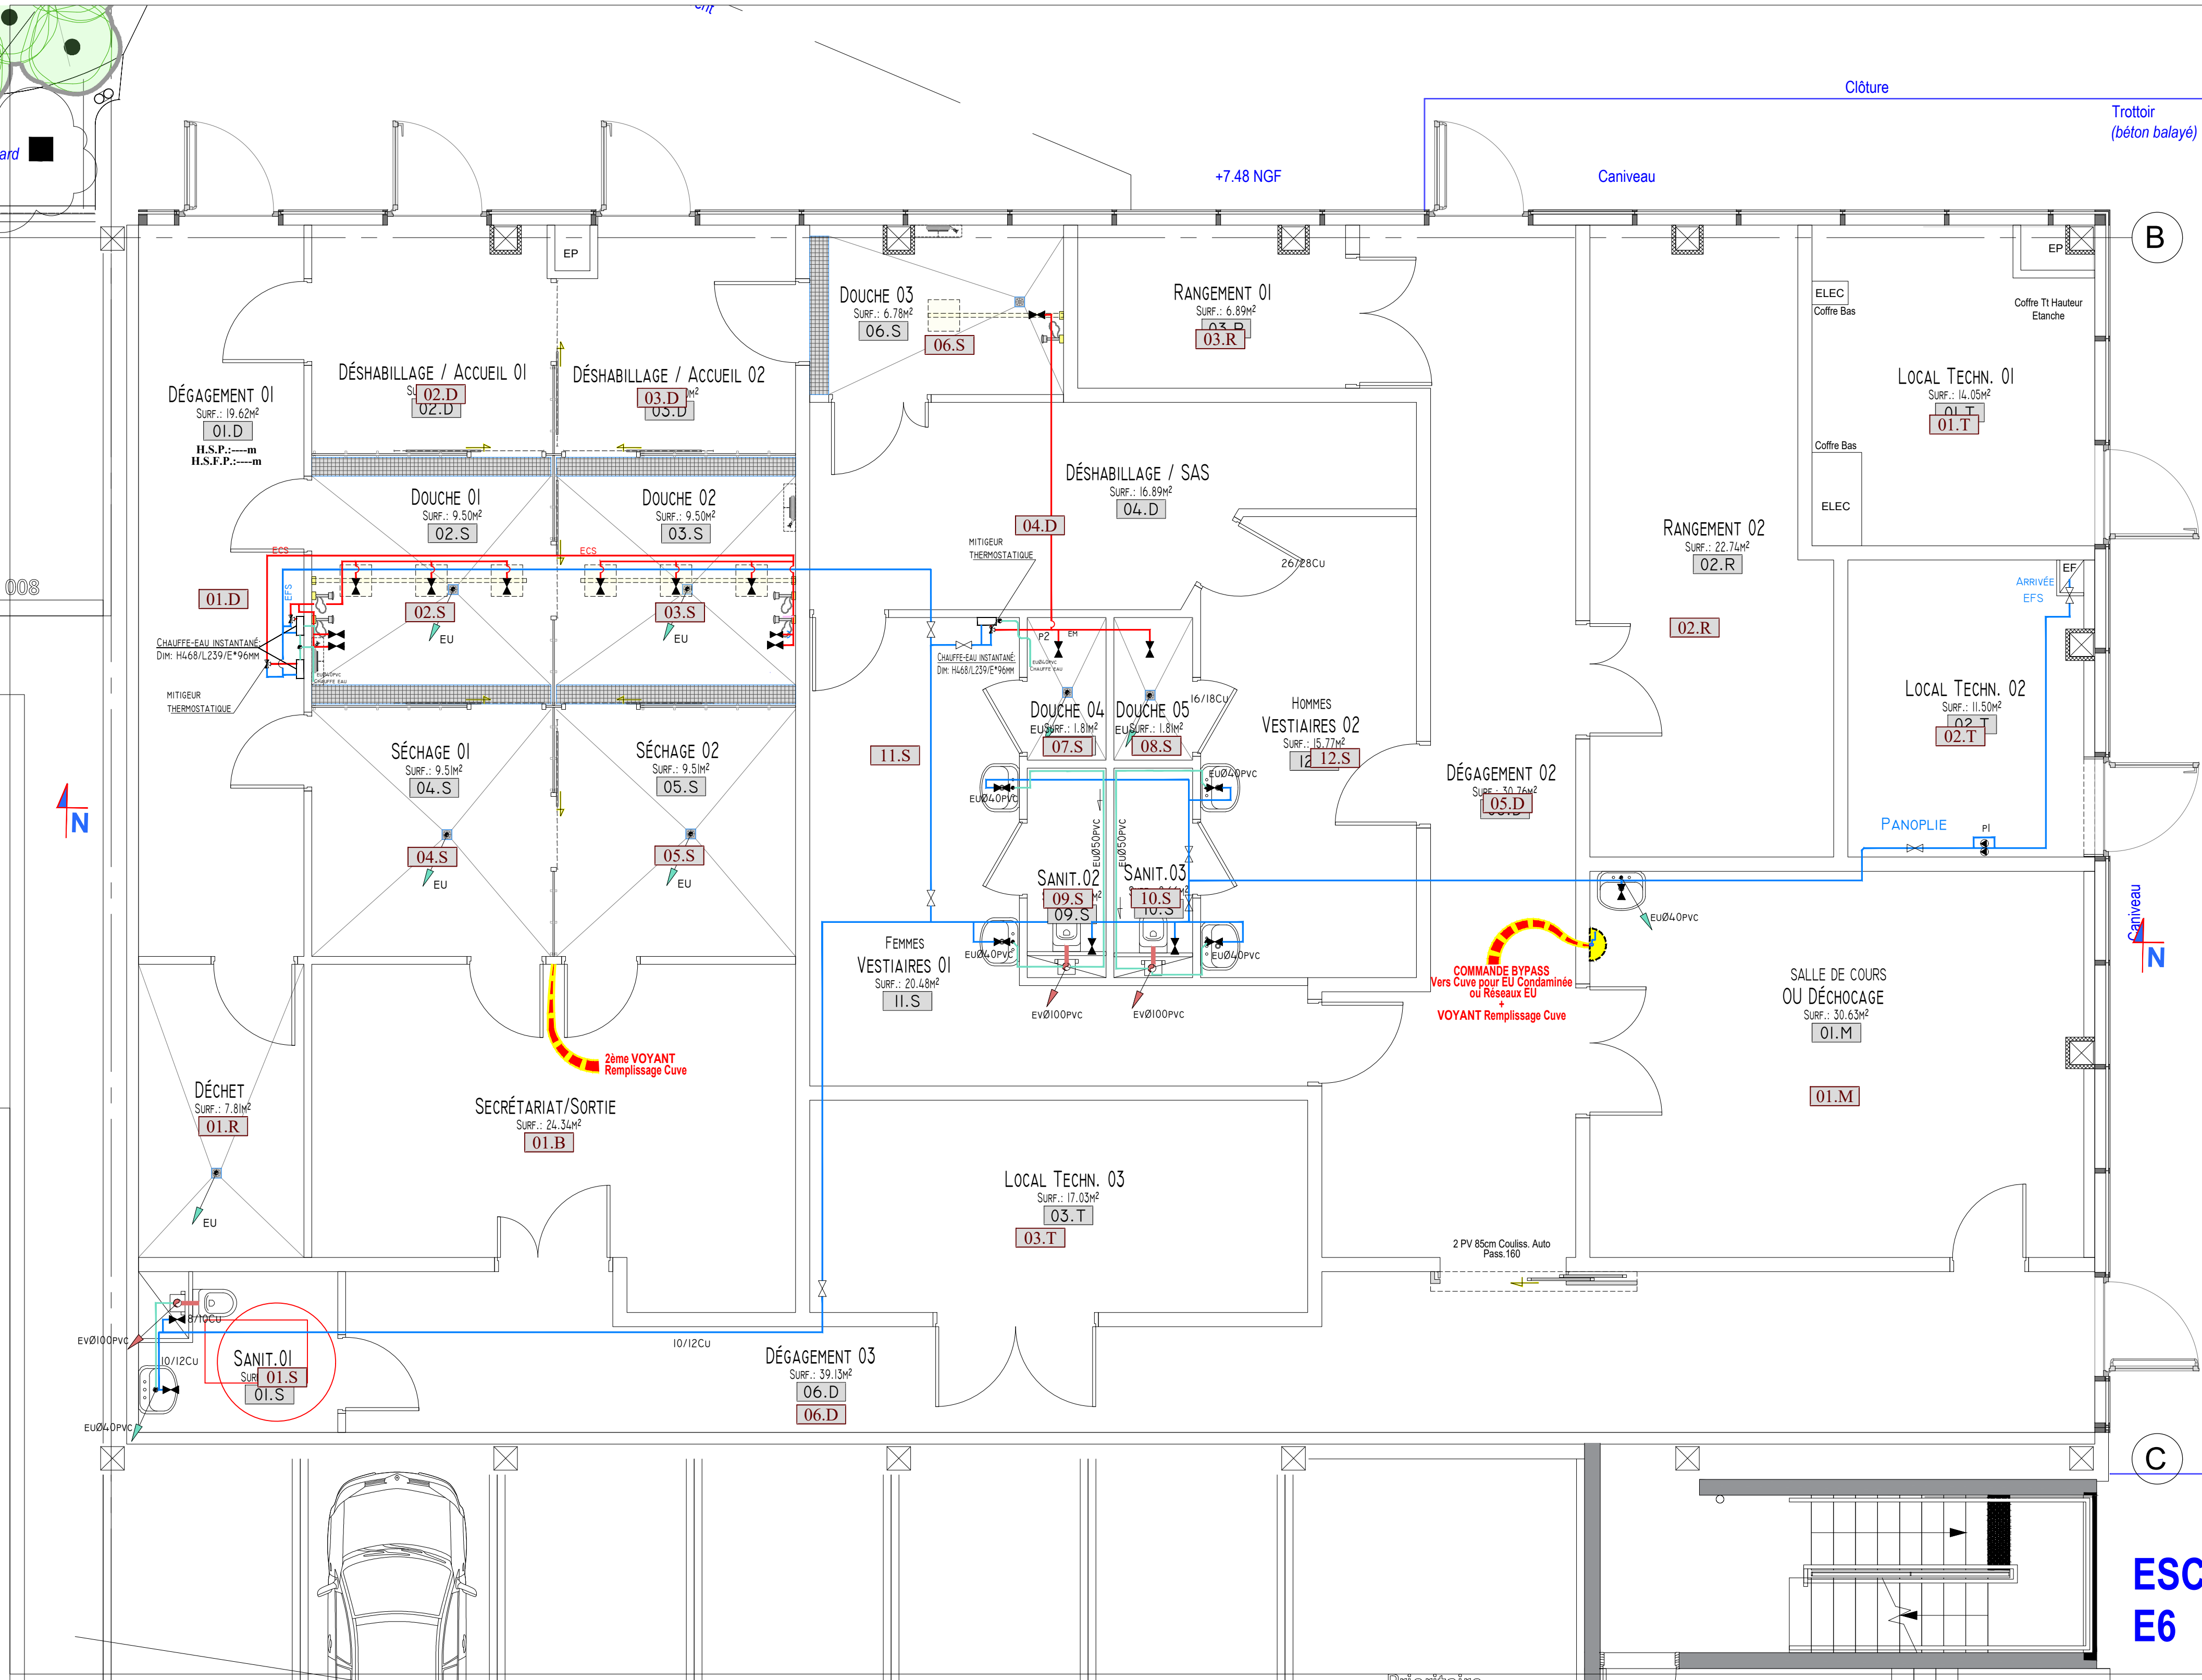

LEGENDE

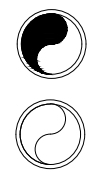

EU/EV PLANCHER BAS

EU/EV PLANCHER HAUT



RÉSEAU EV



RÉSEAU EU



RÉSEAU EP



APPAREILLAGE ROBINETTERIE/TÊTE DE DOUCHE



EFS



ECS



Direction des Travaux et
des Services Techniques
- Sécurité Incendie

Hôpital Charles Nicolle

C.24.0

EXTENSION PARKING SILO
Rez-de-Chaussée

DCE

EF.50.VP.PB
Vue en Plan
TECHNIQUE

Projet NRBC
Création d'une
"Unité Fixe de Décontamination Hospitalière"

PLOMBERIE
ETAT FUTUR

LES COTES INDIQUEES SONT A VERIFIER PAR L'ENTREPRISE
CE PLAN NE PEUT SERVIR DE PLAN D'EXECUTION IL EST REMIS A TITRE INDICATIF

A	Plan Technique: passage en DCE	Le 16/09/2025 T.THOMAS
B	DCE: Modification plan Archi, pas de modification PB	Le 06/02/2026 T.THOMAS
C	DCE: Suppression Lavabos 09.S & 10.S	Le 02/06/2026 T.THOMAS
D		
E		
F		
G		
H		
I		
J		
K		
L		
M		

Fichier	EF_C240_NRBC_VP_PLOMBERIE
Date :	16/09/2025
Echelle	1/50
Dessiné par	T.THOMAS